



POZNÁMKA:
ROZMĚRY OKENNÍCH A DVEŘNÍCH OTVORŮ NA VÝKRESECH JSOU UVEDENY DLE NAMĚŘENÝCH HODNOT NA FASÁDÁCH. V TABULKÁCH JSOU PŘEDPOKLÁDANÉ SKLADEBNÉ ROZMĚRY, KTERÉ BUDOU OVĚŘENY NA STAVBĚ PO VYBOURÁNÍ STÁVAJÍCÍCH VÝPLNÍ.

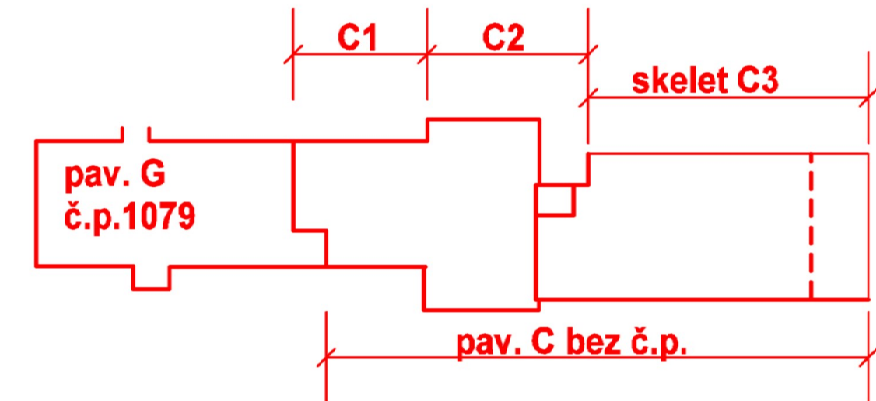

+/-0,000 pav.C=356,10 m n.m.



ROZMĚRY OVĚŘTE NA STAVBĚ !

VYPRACOVAL:		HLAVNÍ INŽENÝR PROJEKTU:	
Ing.Tomáš Friš		Ing.Tomáš Friš	
STAVEBNÍK: Pardubický kraj		<div></div>	
AKCE:			
"Realizace úspor energie - areál Orlickoústecké nemocnice, a.s. pavilóny C a G"		ČÍSLO PARÉ:	
Architektonicko-stavební řešení		STUPEŇ DPS	
		DATUM: 08/2014	
VÝKRES: PŘÍZEMÍ C2 + C3		MĚŘÍTKO: 1:100	
		Č.V. D.1.1b) 11.	

