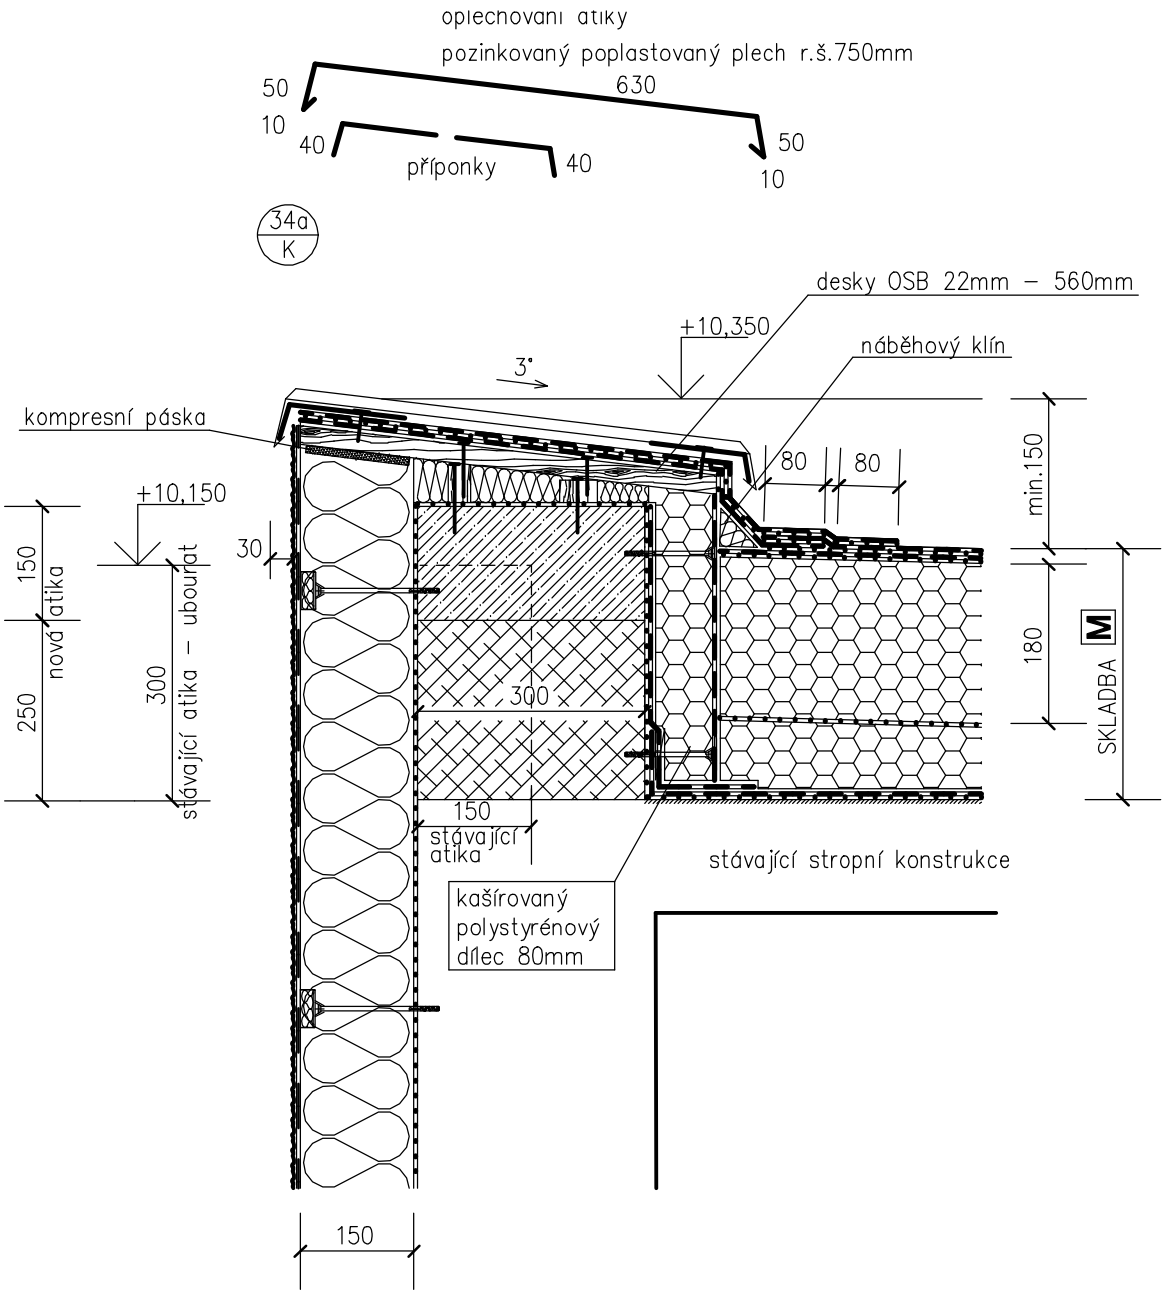

TYPOVÝ DETAIL BUDE UPRAVEN PODLE SITUACE NA STAVBĚ A PODLE TECHNICKÉHO ŘEŠENÍ VÝROBCE VYBRANÉHO ZATEPLOVACÍHO A STŘEŠNÍHO SYSTÉMU

ROZMĚRY OVĚŘTE NA STAVBĚ !

VYPRACOVAL: Ing.Tomáš Friš	HLAVNÍ INŽENÝR PROJEKTU: Ing.Tomáš Friš
STAVEBNÍK: Pardubický kraj	
AKCE: "Realizace úspor energie - areál Orlickoústecké nemocnice, a.s., pavilóny C a G"	ČÍSLO PARÉ:
	STUPEŇ DPS
	DATUM: 08/2014
Architektonicko-stavební řešení	MĚŘÍTKO: 1:10
VÝKRES: DET 8 - ATIKA STŘECHY č.7	Č.V. D.1.1b) 28.

PROJEKTY STAVEB
+420 737 482 580
www.projekce-fris.cz