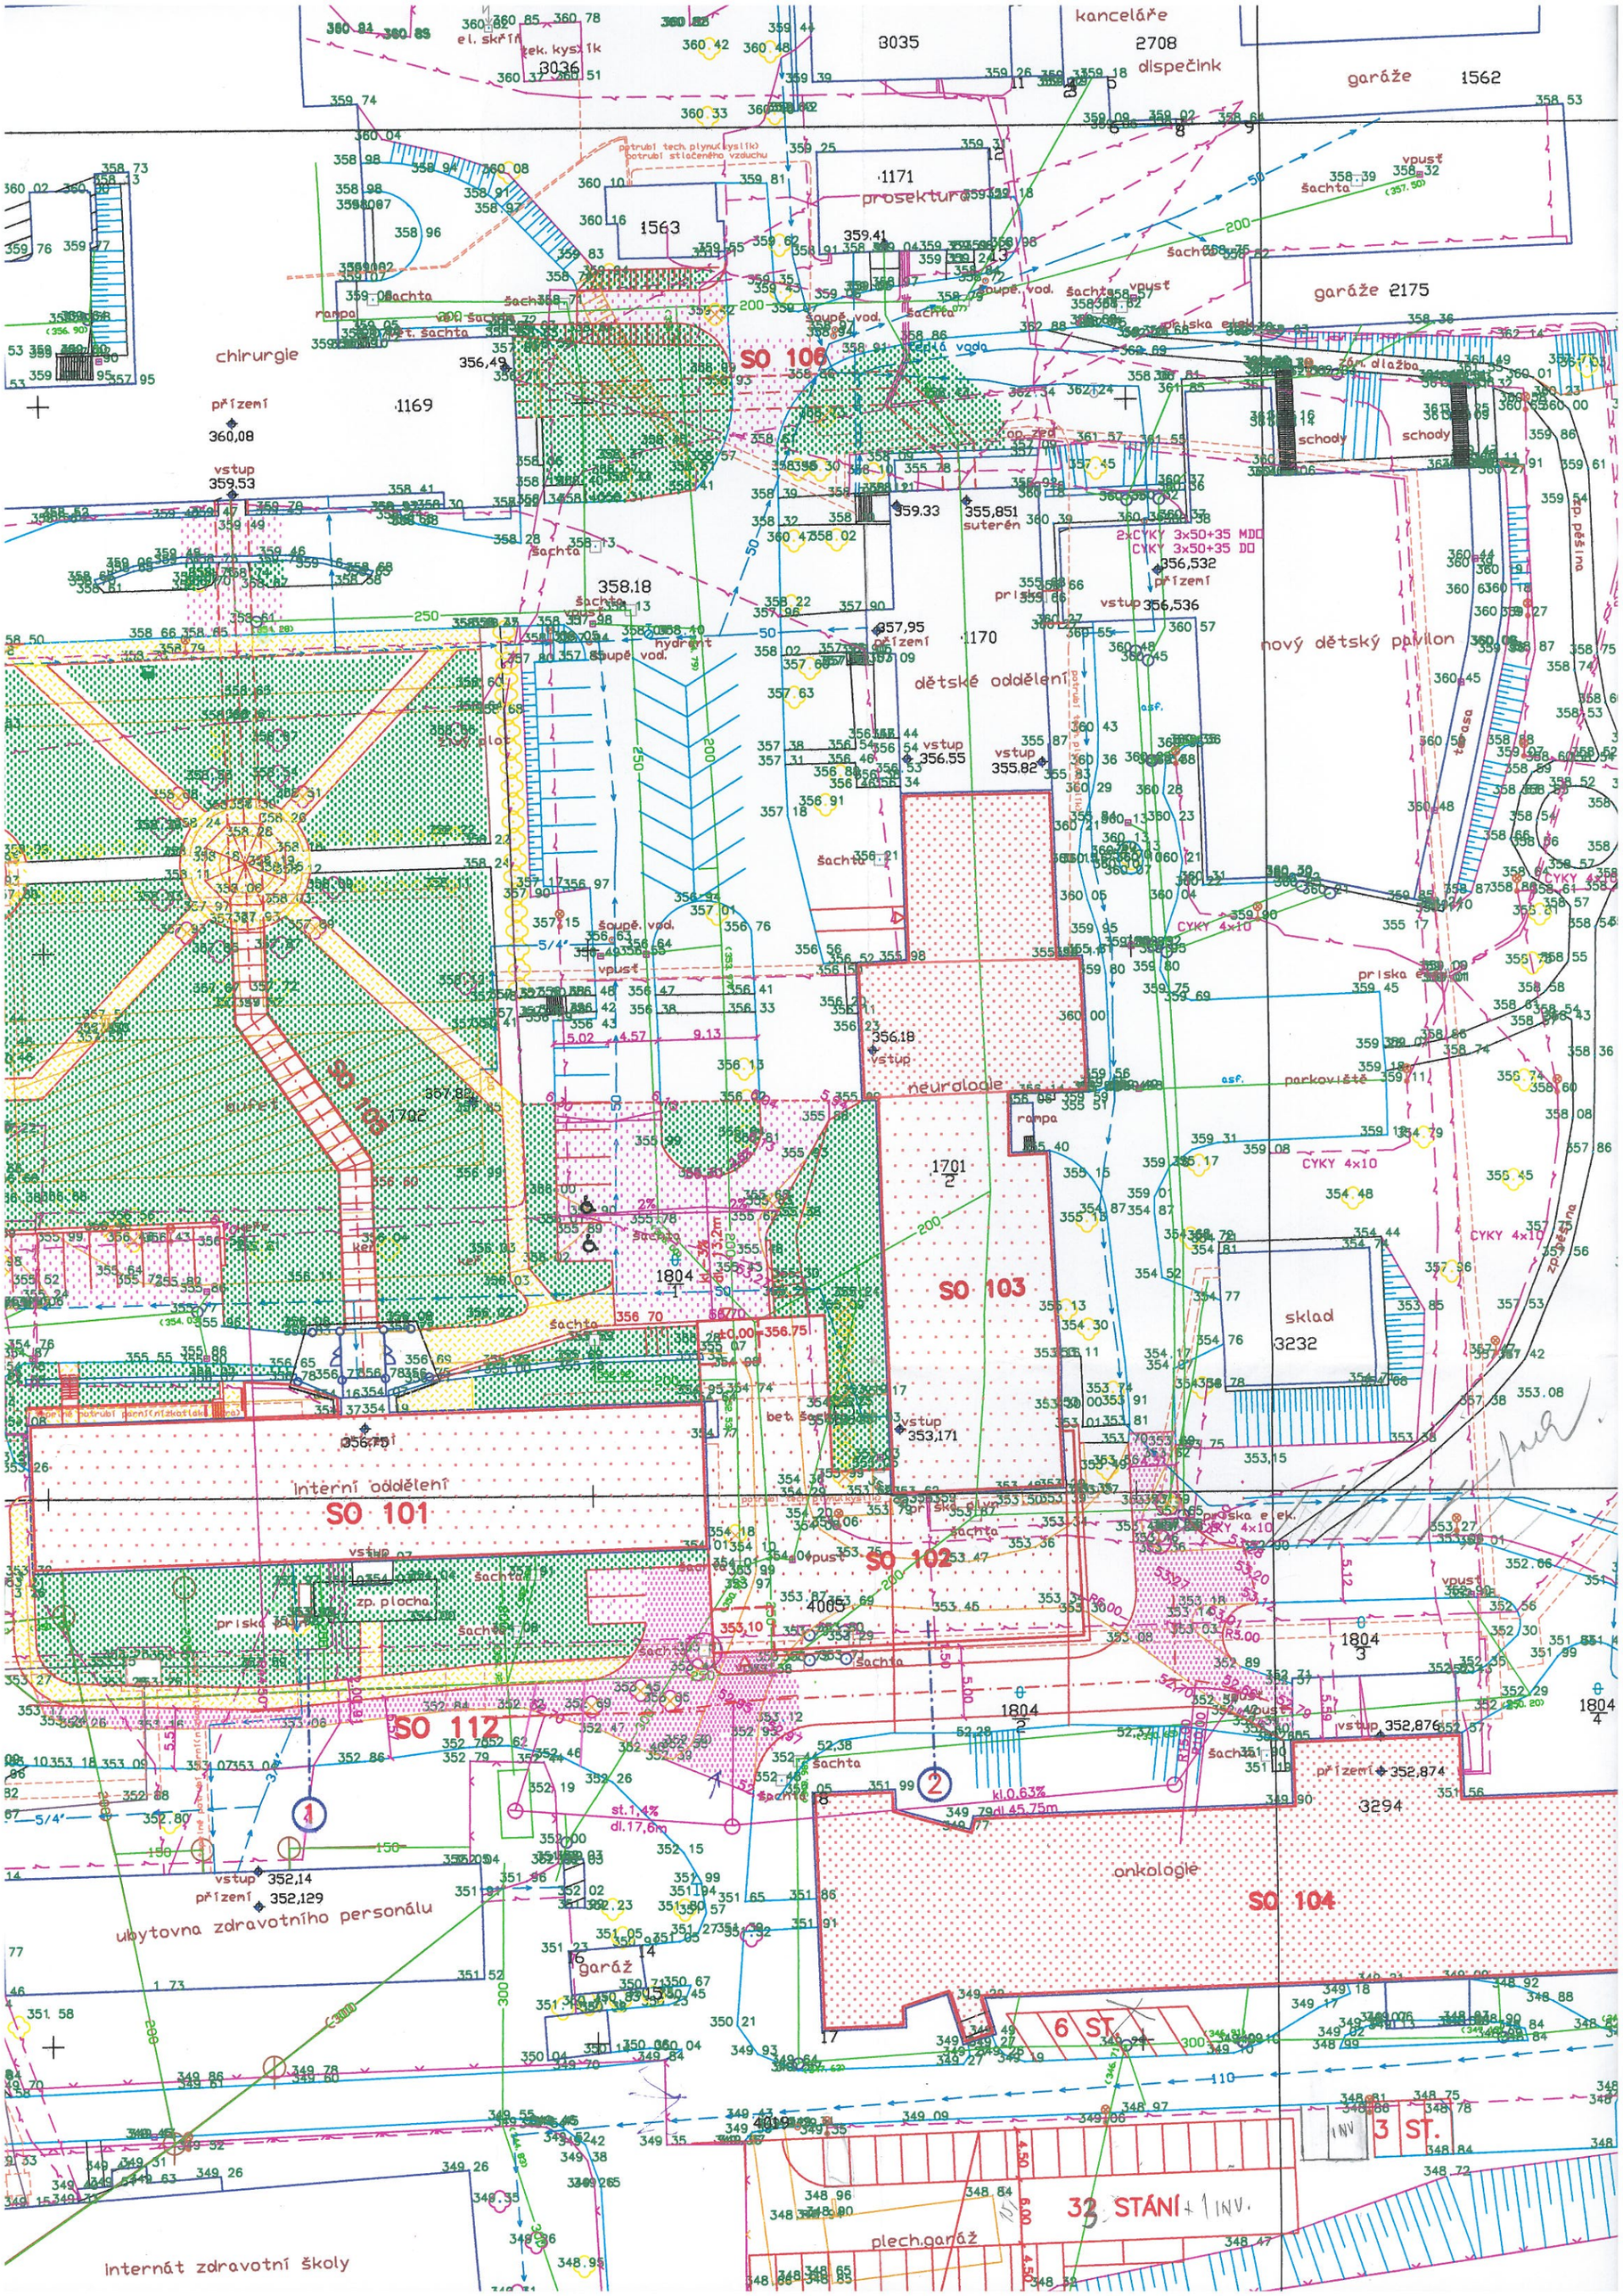

kanceláře
dispečink
garáže
chirurgie
prosektura
SO 106
SO 103
SO 101
SO 102
SO 112
SO 104
dětské oddělení
nový dětský pavilon
neurologie
sklad
interní oddělení
onkologie
ubytovna zdravotního personálu
internát zdravotní školy
plech.garáž
6 ST.
3 ST.
32 STÁNÍ + 1 INV.