



II. PATRO

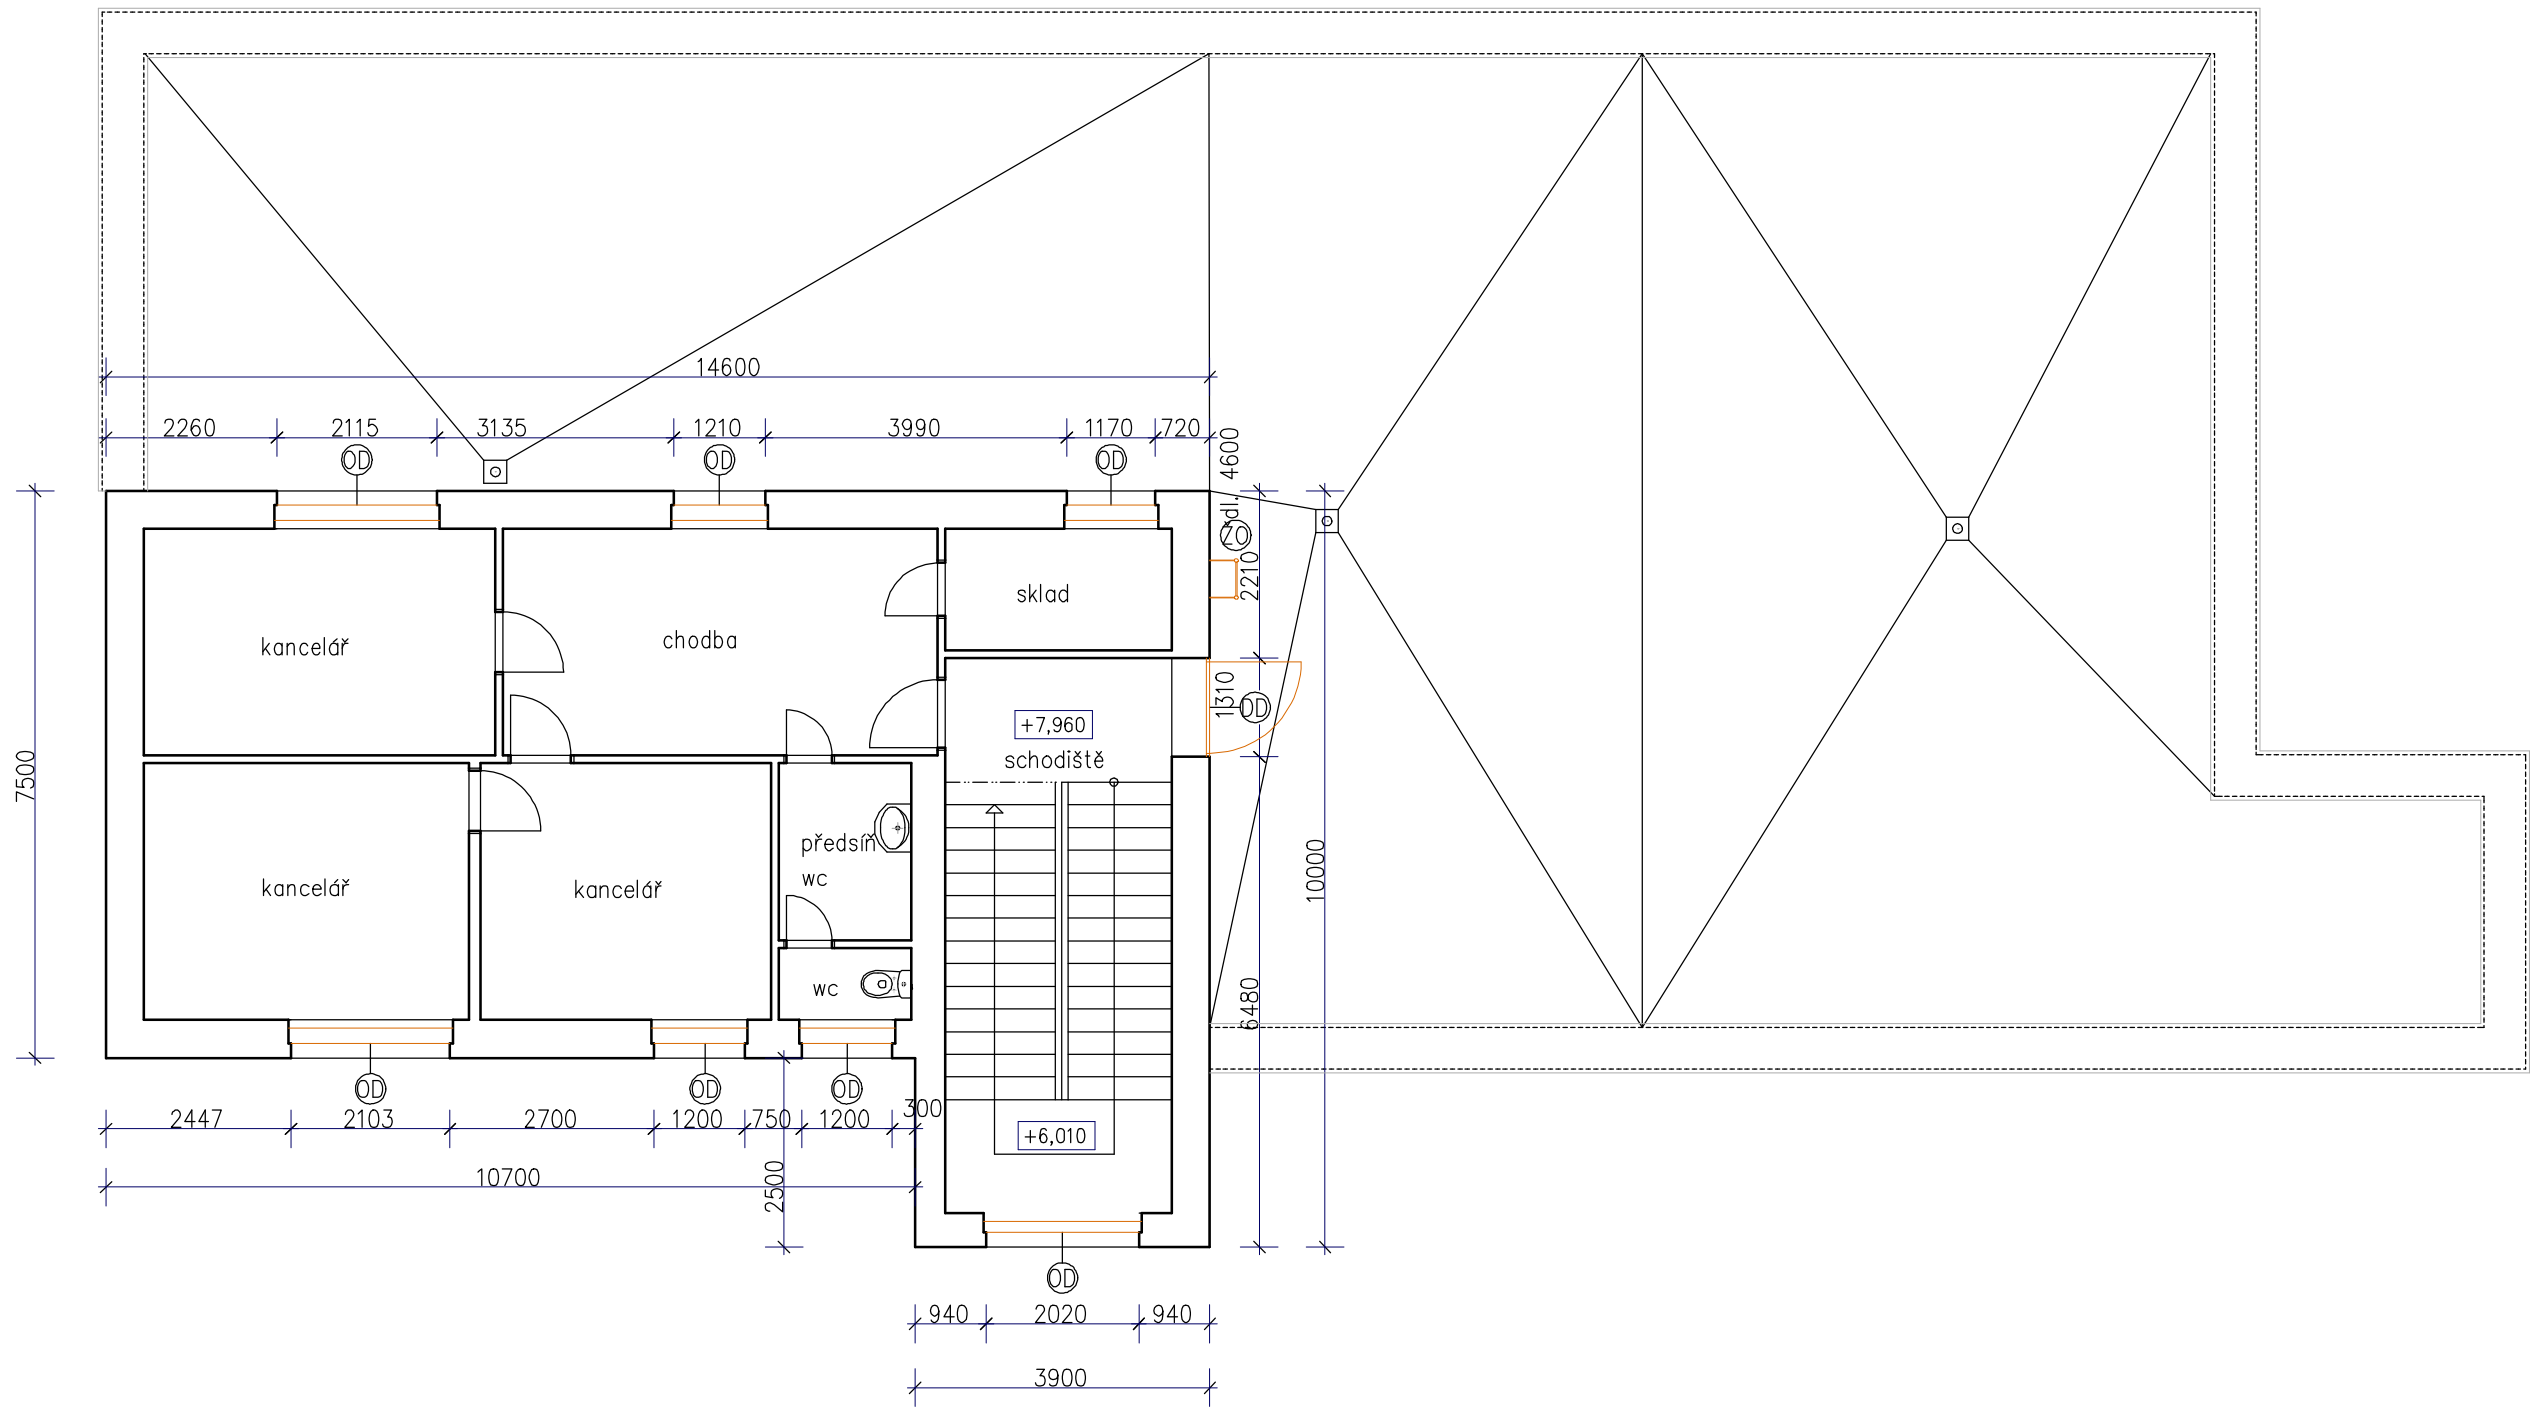

LEGENDA:

- OKNO ZDVOJENÉ DŘEVĚNÉ – VYBOURAT VČETNĚ PARAPETU
- OKNO DVOJITÉ (ŠPALETOVÉ) DŘEVĚNÉ – VYBOURAT VČETNĚ PARAPETU
- OKNO PLASTOVÉ – VYBOURAT VČETNĚ PARAPETU
- DVEŘE DŘEVĚNÉ – VYBOURAT VČETNĚ DŘEVĚNÉ ZÁRUBNĚ
- DVEŘE KOVOVÉ – VYBOURAT VČETNĚ KOVOVÉ ZÁRUBNĚ
- ŽEBŘÍK OCELOVÝ – DEMONTÁŽ
- SCHODY OCELOVÉ – DEMONTÁŽ
- SCHODY BETONOVÉ – DEMONTÁŽ
- KLEMPÍŘSKÉ LEMOVÁNÍ ZDI – DEMONTÁŽ
- VĚTRACÍ POTRUBÍ
- ZT ODVĚTRÁNÍ KANALIZACE, LITINOVÉ POTRUBÍ – ČÁST NAD STŘECHOU DEMONTOVAT
- VK STŘEŠNÍ VĚTRACÍ KOMÍNEK K DEMONTÁŽI
- VZT POTRUBÍ VZDUCHOTECHNIKY – PONECHAT VČETNĚ STRÍŠEK, DEMONTOVAT LEMOVÁNÍ

NA STŘECHÁCH DEMONTOVAT VEŠKERÉ OPLECHOVÁNÍ ATIK
NA STŘEŠE NAD VÝTAHOVOU ŠACHTOU DEMONTOVAT OPLECHOVÁNÍ OKAPU, ZÁVĚTRNÉ LIŠTY,
PODOKAPNÍ ŽLAB A SVOD
U OKEN OTLOUCT OMÍTKU VNITŘNÍCH ŠPALET A NADPRAŽÍ, PŘÍPADNĚ KER. OBKLADY

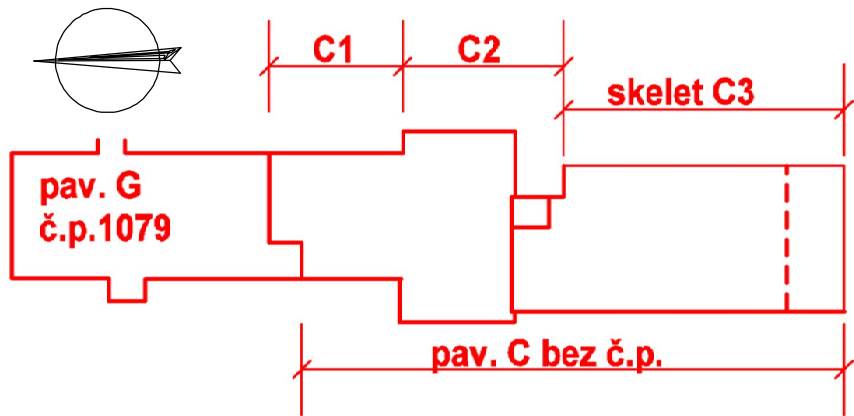

+0,000 = 355,77 m n.m. (část G)

VYPRACOVAL: Ing.Pavel Vacek	HLAVNÍ INŽENÝR PROJEKTU: Ing.Tomáš Friš	<div><div><div></div><div>PROJEKTY STAVEB</div><div>+420 737 482 580</div><div>www.projekce-fris.cz</div></div></div>	
STAVEBNÍK: Pardubický kraj			
AKCE: "Realizace úspor energie - areál Orlickoústecké nemocnice, a.s., pavilóny C a G"		ČÍSLO PARÉ:	
Architektonicko-stavební řešení		STUPEŇ	DPS
		DATUM:	08/2014
VÝKRES:		MĚŘÍTKO:	1:100
STÁVAJÍCÍ STAV, BOURÁNÍ-II. PATRO G			Č.v. D.1.1b) 6.