



PŘÍZEMÍ

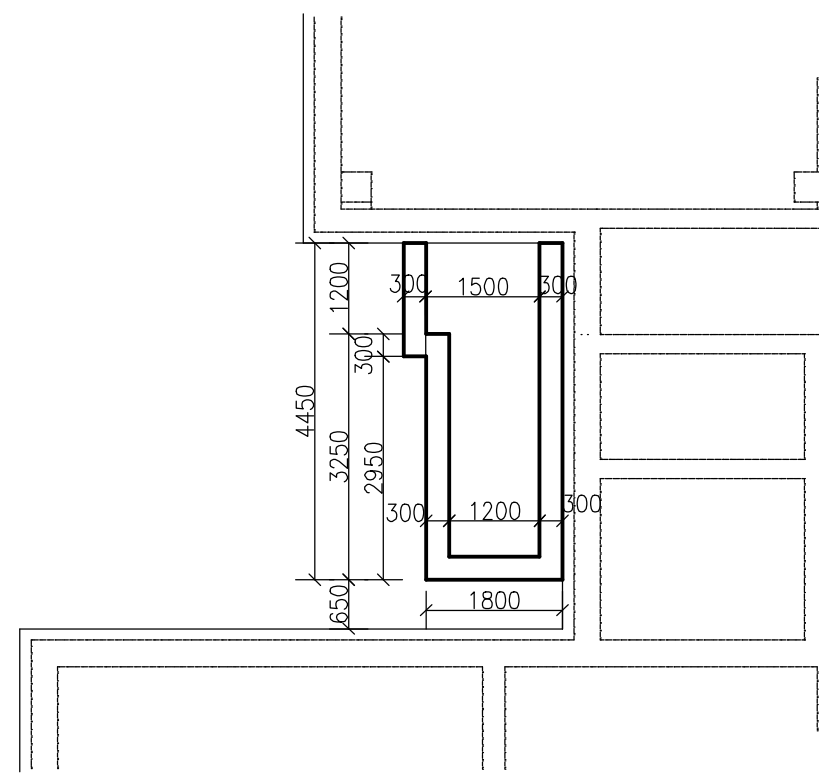


ZÁKLADY

BETON C16/20
OCEL R12

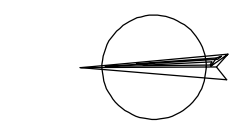

+/-0,000 pav.C=356,10 m n.m.

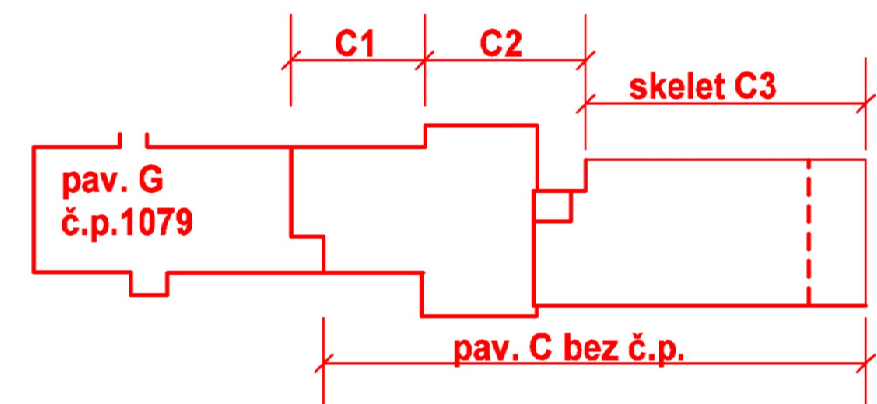

ROZMĚRY OVĚŘTE NA STAVBĚ !

VYPRACOVAL: Ing.Tomáš Friš	HLAVNÍ INŽENÝR PROJEKTU: Ing.Tomáš Friš	 +420 737 482 580 www.projekce-fris.cz
STAVEBNÍK: Pardubický kraj	AKCE: "Realizace úspor energie - areál Orlickoústecké nemocnice, a.s., pavilóny C a G"	
Architektonicko-stavební řešení	VÝKRES: ŘEZ IV.-IV.´ - ZADNÍ VSTUP DO PAVILONU C	ČÍSLO PARÉ: STUPEŇ DPS DATUM: 08/2014 MĚŘÍTKO: 1:100 Č.v. D.1.1b)