


POZNÁMKA:


ROZMĚRY OKENNÍCH A DVEŘNÍCH OTVORŮ NA VÝKRESECH JSOU UVEDENY DLE NAMĚŘENÝCH HODNOT NA FASÁDÁCH. V TABULKÁCH JSOU PŘEDPOKLÁDANÉ SKLADEBNÉ ROZMĚRY, KTERÉ BUDOU OVĚŘENY NA STAVBĚ PO VYBOURÁNÍ STÁVAJÍCÍCH VÝPLNÍ.



+/-0,000 pav.C=356,10 m n.m.

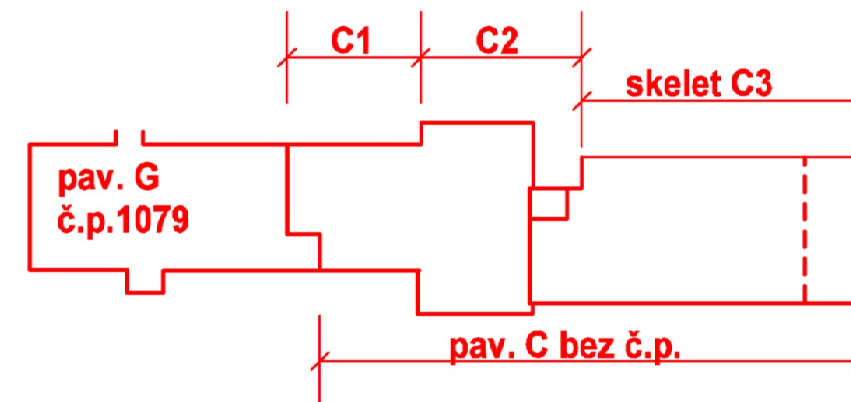

ROZMĚRY OVĚŘTE NA STAVBĚ !

VYPRACOVAL:	HLAVNÍ INŽENÝR PROJEKTU:	 PROJEKTY STAVEB +420 737 482 580 www.projekce-fris.cz
Ing.Tomáš Friš	Ing.Tomáš Friš	
STAVEBNÍK: Pardubický kraj		
AKCE:		ČÍSLO PARÉ:
"Realizace úspor energie - areál Orlickoústecké nemocnice, a.s.,		STUPEŇ DPS
pavilóny C a G"		DATUM: 08/2014
Architektonicko-stavební řešení		MĚŘÍTKO: 1:100
VÝKRES:	SUTERÉN C3	Č.v. D.1.1b) 9.