

AUTORIZACE

ČÍSLO PŘÍLOHY

ČÍSLO ZMĚNY	DATUM ZMĚNY	POPIS/ OBSAH ZMĚNY	PODPIS

MODERNIZACE MOSTU EV. Č. 360-016 NĚMČICE

název akce

S0 101 Komunikace a zpevněné plochy





Projektová část / stavební objekt

Pardubický kraj Komenského náměstí 125 532 11 Pardubice objednatel	
Němčice místo stavby	Pardubický kraj





DOPRAVNĚ INŽENÝRSKÁ KANCELÁŘ
Bozděchova 1668, 500 02 Hradec Králové
tel : 495 219 036, 495 212 647, fax : 495 221 677
e-mail : dik@dik - hk.cz, http : www.dik-hk.cz

Situace dopravního značení a rozhledových trojúhelníků název přílohy	1:500 měřítko	DUSP+PDPS stupeň
--	------------------	---------------------

ING. M. BURIANEC kontroloval		ING. PETRA MÜLLEROVÁ hlavní inženýr projektu		A071/18 číslo zakázky	D.1.1.7 číslo přílohy
ING. DANIEL SKÝPALA zodpovědný projektant		ING. PETRA MÜLLEROVÁ vedoucí projektant		2/2019 datum	

M 1:500

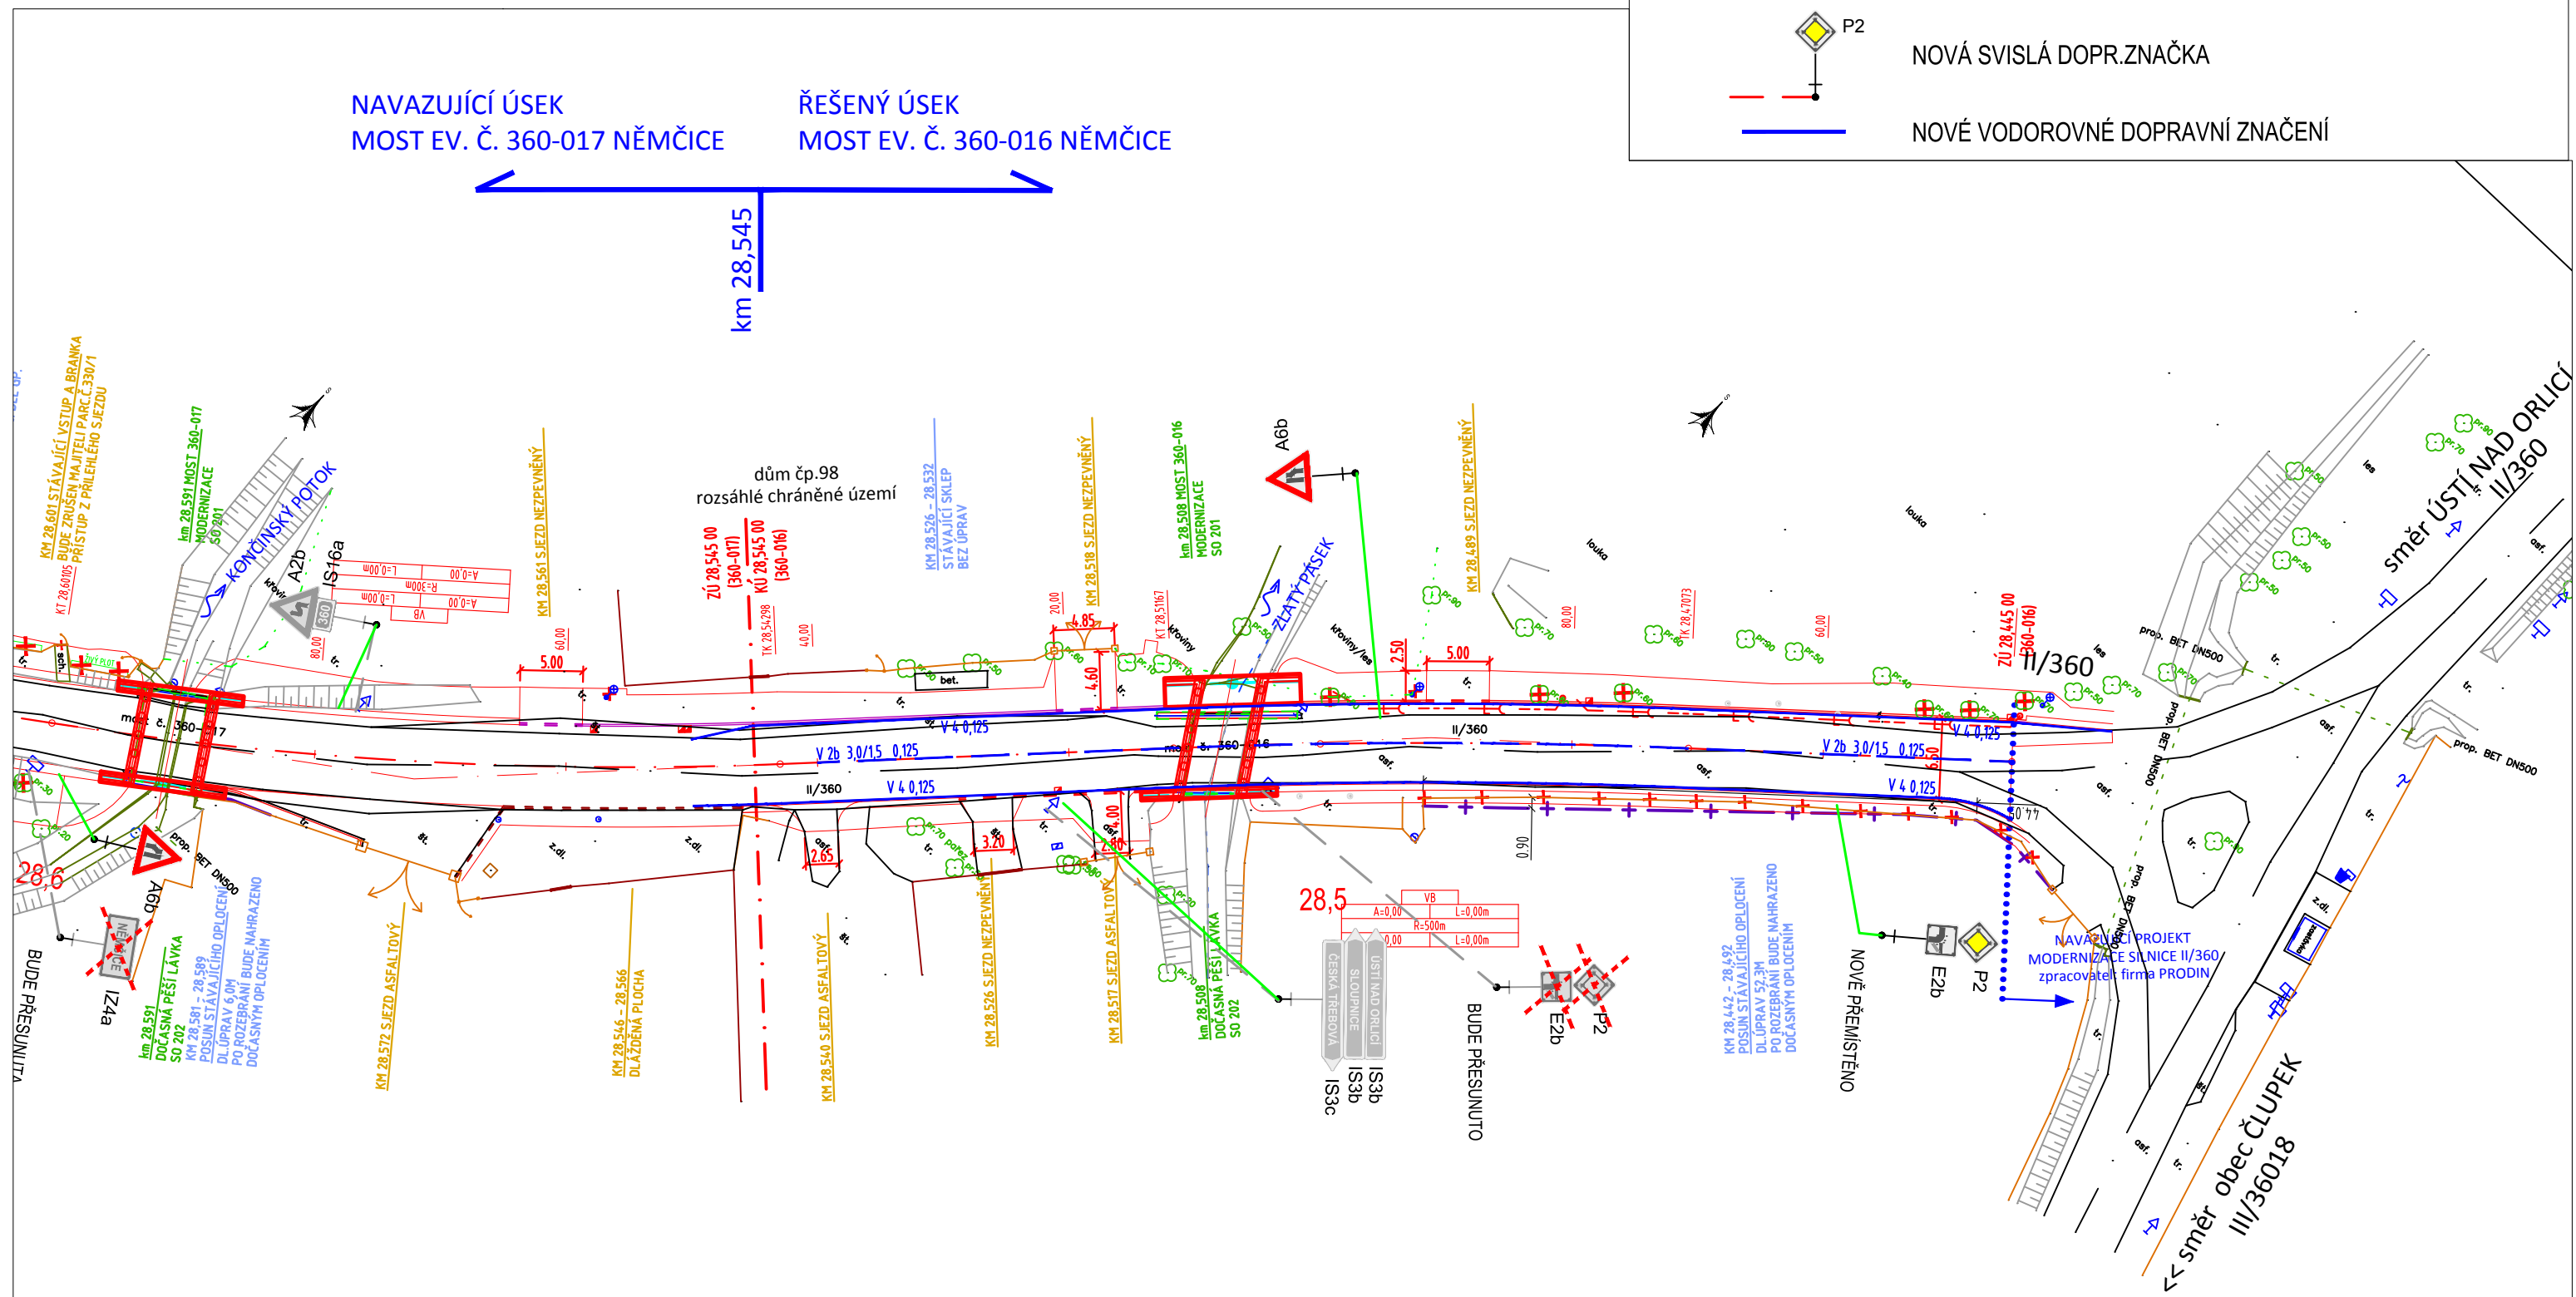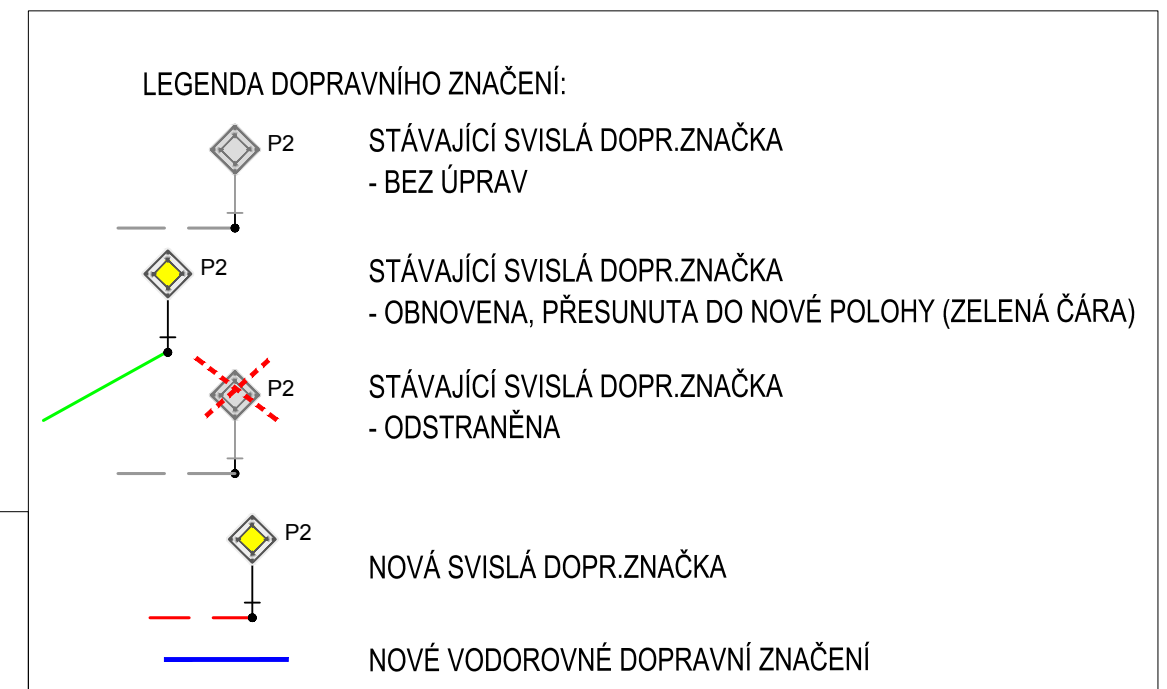

M 1:500

$$Y = 2,0 \text{ m}$$
