


ZÁBOROVÝ ELABORÁT

MĚŘÍTKO 1:500

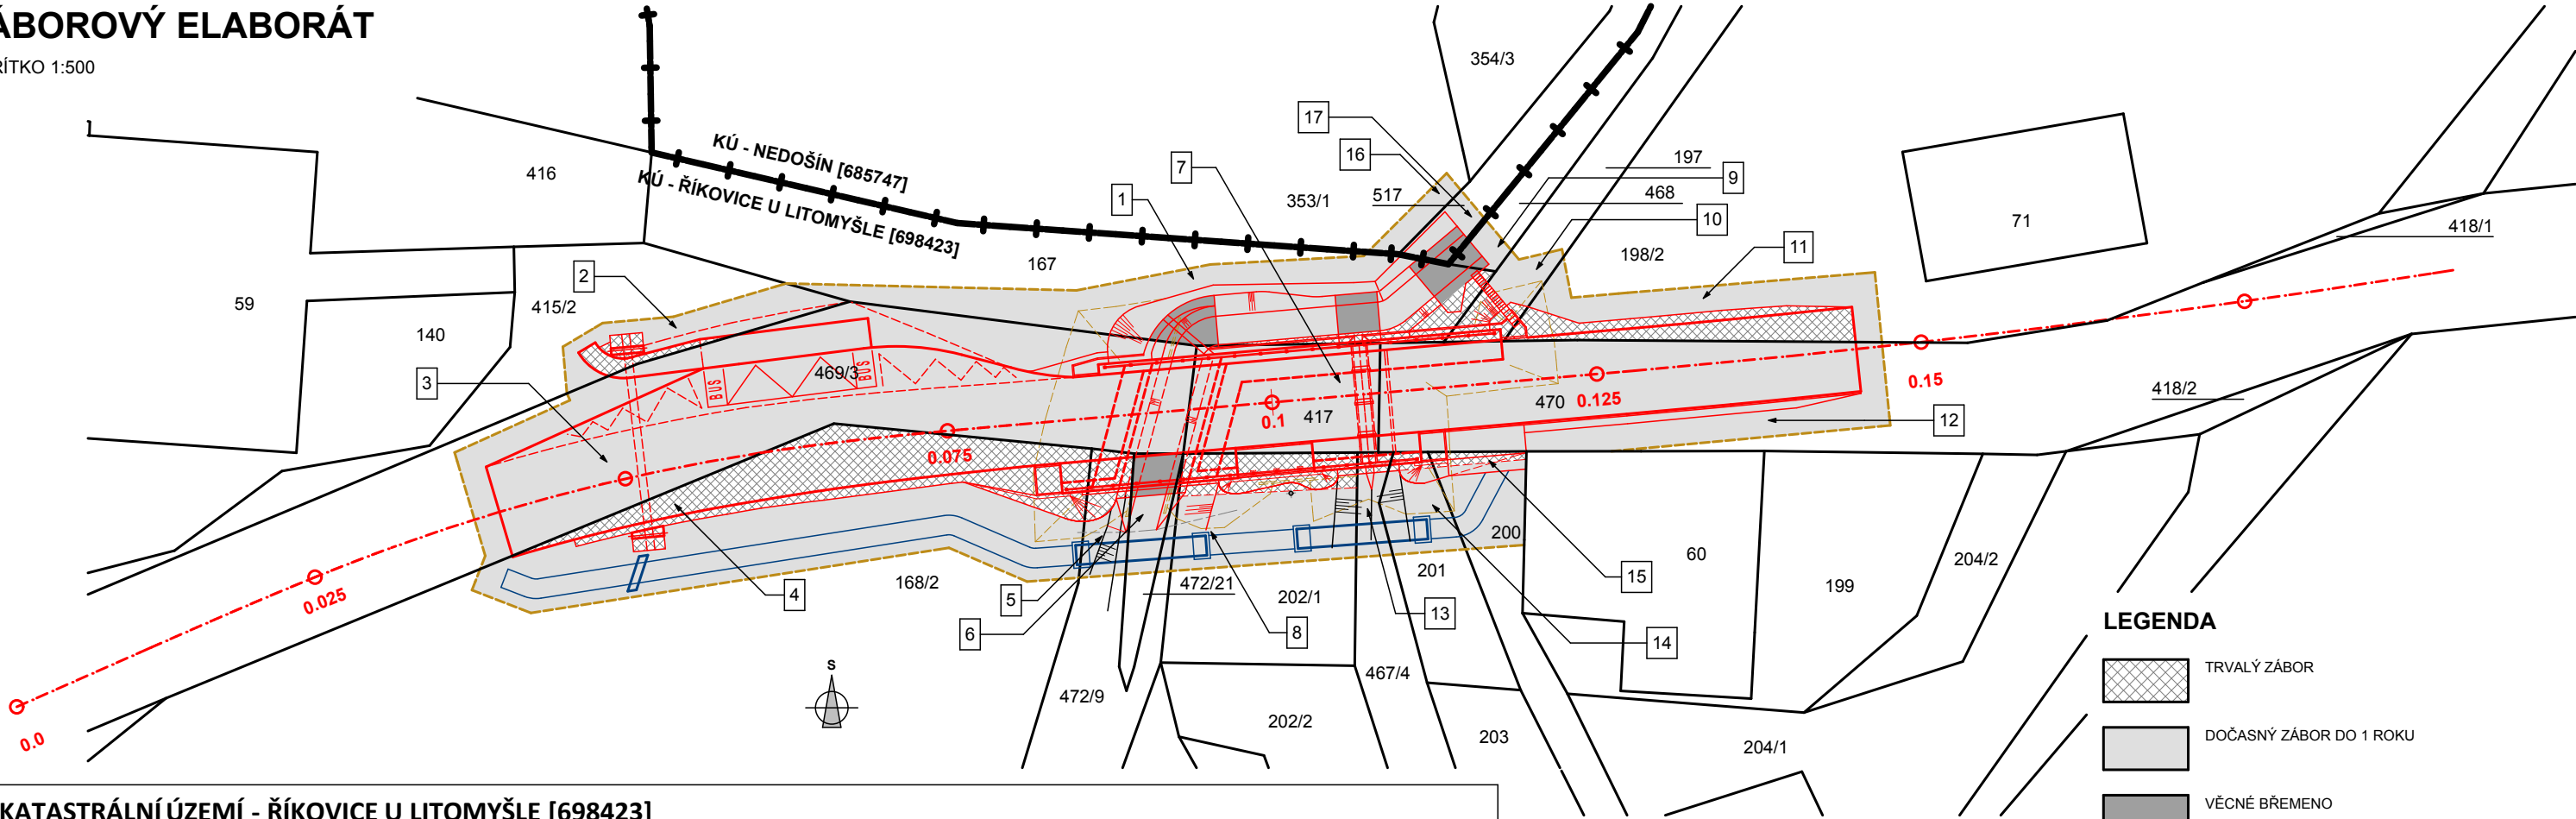

KATASTRÁLNÍ ÚZEMÍ - ŘÍKOVICE U LITOMYŠLE [698423]

ČÍSLO ZÁBORU	PARCELNÍ ČÍSLO	ČÍSLO LV	VÝMĚRA KN [m2]	VLASTNICKÉ PRÁVO	PODÍL	ZPŮSOB VYUŽITÍ	DRUH POZEMKU	ZPŮSOB OCHRANY	TRVALÝ ZÁBOR [m2]	DOČASNÝ ZÁBOR NAD 1 ROK [m2]	DOČASNÝ ZÁBOR DO 1 ROKU [m2]	VĚCNÉ BŘEMENO [m2]
1	167	10001	467	Obec Morašice, č. p. 96, 56951 Morašice	-	manipulační plocha	ostatní plocha	rozsáhlé chráněné území	25	-	194	34
2	415/2	10001	372	Obec Morašice, č. p. 96, 56951 Morašice	-	silnice	ostatní plocha	-	14	-	48	-
3	469/3	672	5198	Pardubický kraj, Komenského náměstí 125, Pardubice-Staré Město, 53002 Pardubice	-	silnice	ostatní plocha	-	-	-	528	-
7	417	672	108	Pardubický kraj, Komenského náměstí 125, Pardubice-Staré Město, 53002 Pardubice	-	silnice	ostatní plocha	rozsáhlé chráněné území	-	-	108	-
12	470	672	4976	Pardubický kraj, Komenského náměstí 125, Pardubice-Staré Město, 53002 Pardubice	-	silnice	ostatní plocha	-	-	-	308	-
4	168/2	925	2361	Město Litomyšl, Brí Šťastných 1000, Litomyšl-Město, 57001 Litomyšl	-	-	trvalý travní porost	zemědělský půdní fond	163	-	227	-
5	472/9	925	522	Město Litomyšl, Brí Šťastných 1000, Litomyšl-Město, 57001 Litomyšl	-	koryto vodního toku přirozené nebo upravené	vodní plocha	-	16	-	23	-
13	467/4	925	373	Město Litomyšl, Brí Šťastných 1000, Litomyšl-Město, 57001 Litomyšl	-	koryto vodního toku přirozené nebo upravené	vodní plocha	-	4	-	14	-
6	472/21	955	44	Povodí Labe, státní podnik, Víta Nejedlého 951/8, Slezské Předměstí, 50003 Hradec Králové	-	koryto vodního toku přirozené nebo upravené	vodní plocha	-	-	-	28	12
9	468	955	682	Povodí Labe, státní podnik, Víta Nejedlého 951/8, Slezské Předměstí, 50003 Hradec Králové	-	koryto vodního toku přirozené nebo upravené	vodní plocha	ochranné pásmo vodního zdroje 2.stupně	-	-	11	4
8	202/1	887	228	Beránek Tomáš, Višňáry 2, 57001 Morašice	-	-	zahrada	zemědělský půdní fond	41	-	77	-
10	197	401	753	Krejso Václav, Trstěnická 865, Litomyšl-Město, 57001 Litomyšl	1/2	manipulační plocha	ostatní plocha	ochranné pásmo vodního zdroje 2.stupně	15	-	15	-
				Rýmová Anna, č. p. 153, 28162 Oleška	1/2			rozsáhlé chráněné území				
11	198/2	740	1665	Krejsova Iva, Holubova 633, Liberec XXV-Vesec, 46312 Liberec	-	-	zahrada	zemědělský půdní fond	57	-	63	-
								ochranné pásmo vodního zdroje 2.stupně				
								rozsáhlé chráněné území				
14	201	205	110	Eichlerová Tereza, Pod dálnicí 1282/1, Michle, 14000 Praha 4	-	-	zahrada	zemědělský půdní fond	5	-	32	-
15	200	205	111	Eichlerová Tereza, Pod dálnicí 1282/1, Michle, 14000 Praha 4	-	-	trvalý travní porost	zemědělský půdní fond	7	-	38	-

KATASTRÁLNÍ ÚZEMÍ - NEDOŠÍN [685747]

ČÍSLO ZÁBORU	PARCELNÍ ČÍSLO	ČÍSLO LV	VÝMĚRA KN [m2]	VLASTNICKÉ PRÁVO	PODÍL	ZPŮSOB VYUŽITÍ	DRUH POZEMKU	ZPŮSOB OCHRANY	TRVALÝ ZÁBOR [m2]	DOČASNÝ ZÁBOR NAD 1 ROK [m2]	DOČASNÝ ZÁBOR DO 1 ROKU [m2]	VĚCNÉ BŘEMENO [m2]
16	353/1	1029	7055	Klejch Franšek, Lažany 4, 57001 Morašice	-	-	trvalý travní porost	zemědělský půdní fond	-	-	14	-
								ochranné pásmo vodního zdroje 2.stupně				
17	517	10001	713	Město Litomyšl, Brí Šťastných 1000, Litomyšl-Město, 57001 Litomyšl	-	koryto vodního toku přirozené nebo upravené	vodní plocha	ochranné pásmo vodního zdroje 2.stupně	-	-	18	6

LEGENDA

- TRVALÝ ZÁBOR
- DOČASNÝ ZÁBOR DO 1 ROKU
- VĚCNÉ BŘEMENO
- HRANICE PARCEL
- HRANICE KATASTRÁLNÍHO ÚZEMÍ

SOUHLAS S NAVRHOVANÝM STAVEBNÍM ZÁMĚREM

Jméno: List vlastnictví:

Podpis: Datum:

OBJEDNATEL:

PARDUBICKÝ KRAJ

Komenského náměstí 125, 532 11 Pardubice



STATIKA, MOSTY, PAMÁTKY

BENING s.r.o.  
51206, Benešov u Semil 7  
tel: 603 811 693  
ondrej.svoboda@volny.cz

navrhl	ING. O. SVOBODA	<i>O. Svoboda</i>	investor	Pardubický kraj
vypracoval	ING. M. CODL		zak. číslo	132018-5
zodp. projektant	ING. O. SVOBODA	<i>O. Svoboda</i>	datum	11/2018
			stupeň	DUSP

STAVBA :  
**Modernizace mostu ev. č. 358-014 Višňáry**

Příloha:  
**ZÁBOROVÝ ELABORÁT**

měřítko  
1:500

č.přílohy:  
paré :

G.4