Modernizace silnice II/322 od křiž. s III/3224 po nový obchvat Kojic

SITUACE 01

1:500

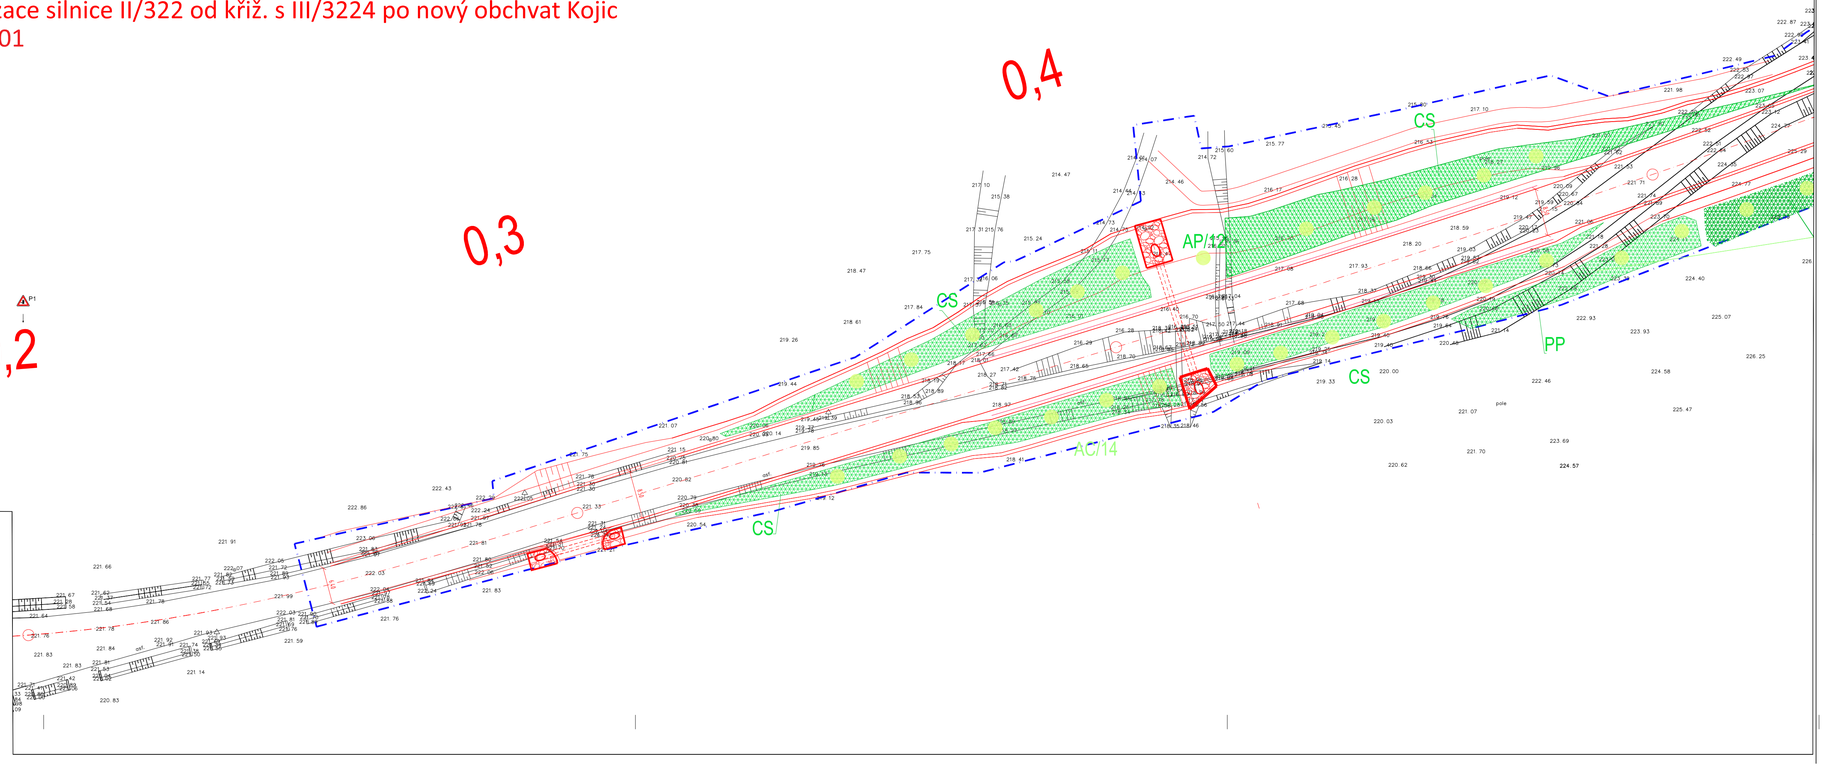

ZKRATKY PRO DRUHY STROMŮ

FE - Fraxinus excelsior (jasan ztepilý)
CM - Cornus mas (dřín obecný)
QR - Quercus robur (dub letní)
AC - Acer campestre (javor babyka)
AP - Acer platanoides (javor mléč)
EE - Euonymus europaeus (brslen evropský)
CB - Carpinus betulus(habr obecný)
AG - Alnus glutinosa(olše lepkavá)
AI - Alnus incana (olše šedá)
SD - Sorbus domestica(jeřáb oskeruše)

ZKRATKY PRO DRUHY KEŘŮ

LX - Lonicera xylosteum(zimolez obecný)
LVL - Ligustrum vulgare Lodense(ptačí zob kultivar)
CS - Cornus sanguinea (svída krvavá)
VO - Viburnum opulus (kalina obecná)
VL - Viburnum lantana (kalina kaštalaj)
PP - Prunus padus(Střemcha obecná)

AUTORIZACE

ČÍSLO PARE

ČÍSLO ZMĚNY	DATUM ZMĚNY	POPIS/OBSAH ZMĚNY	PODPIS

MODERNIZACE SILNICE II/322 OD KŘIŽ. S III/3224 PO NOVÝ OBCHVAT KOJIC

název akce

SO 801 REKULTIVACE KOMUNIKACE II/322

stavební objekt

Pardubický kraj Komenského náměstí 125 532 11 Pardubice objednatel	. . . spolupráce
Kojice místo stavby	Pardubický kraj

DIK
DOPRAVNÍ INŽENÝRSKÁ KANCELÁŘ
Bozděchova 1668, 500 02 Hradec Králové
tel : 495 219 036, 495 212 647, fax : 495 221 677
e-mail : dik@dik - hk.cz, http : www.dik-hk.cz

SITUACE - ČÁST 1 výkres		1:500 měřítko	PDPS stupeň
ING. M. BURIANEC kontroloval	ING. L. BURIANEC hlavní inženýr projektu	A017/20 číslo zakázky	**D3.2.1**
ING. M. BURIANEC zodpovědný projektant	ING. L. BURIANEC vedoucí projektant	7/2020 datum	číslo přílohy