
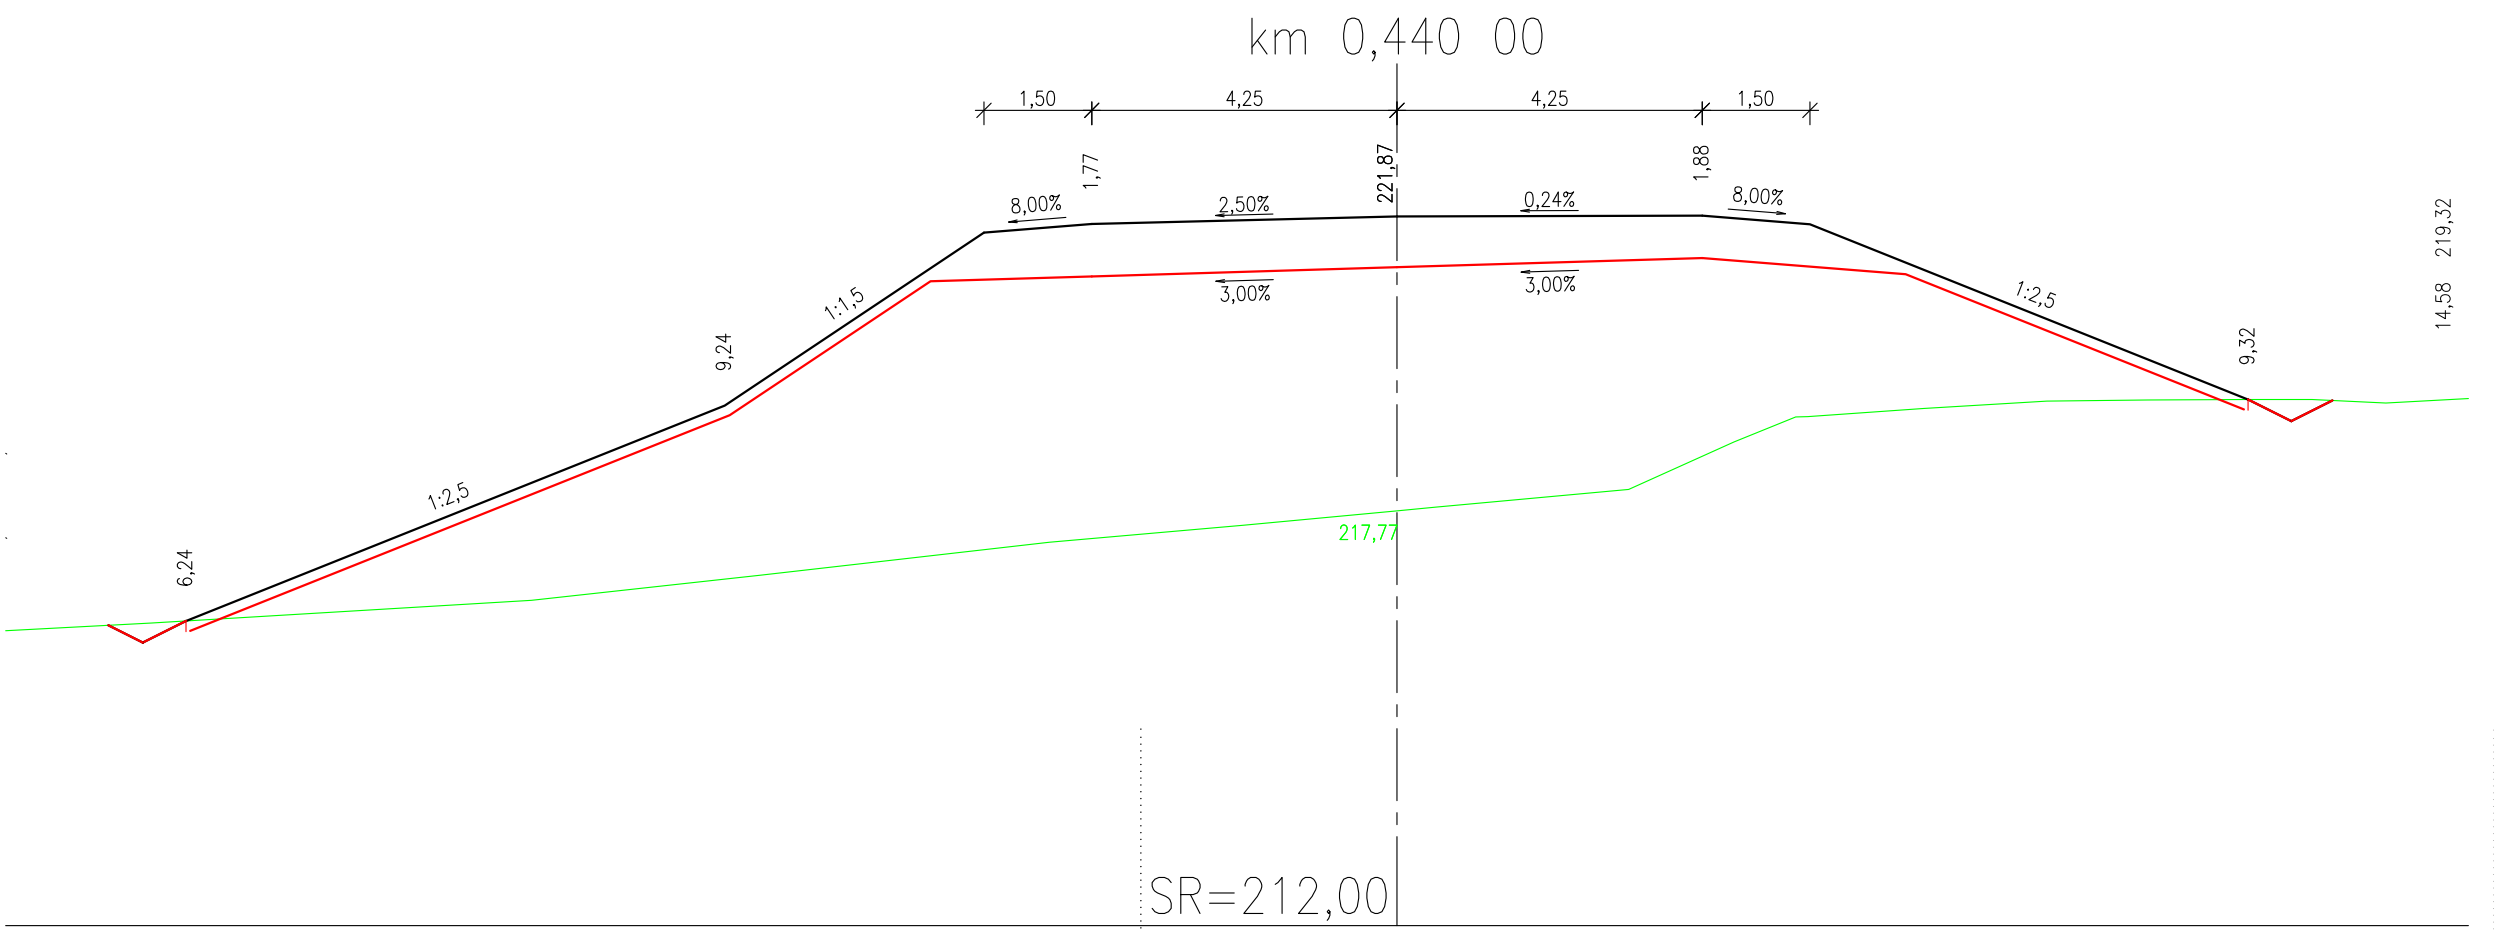
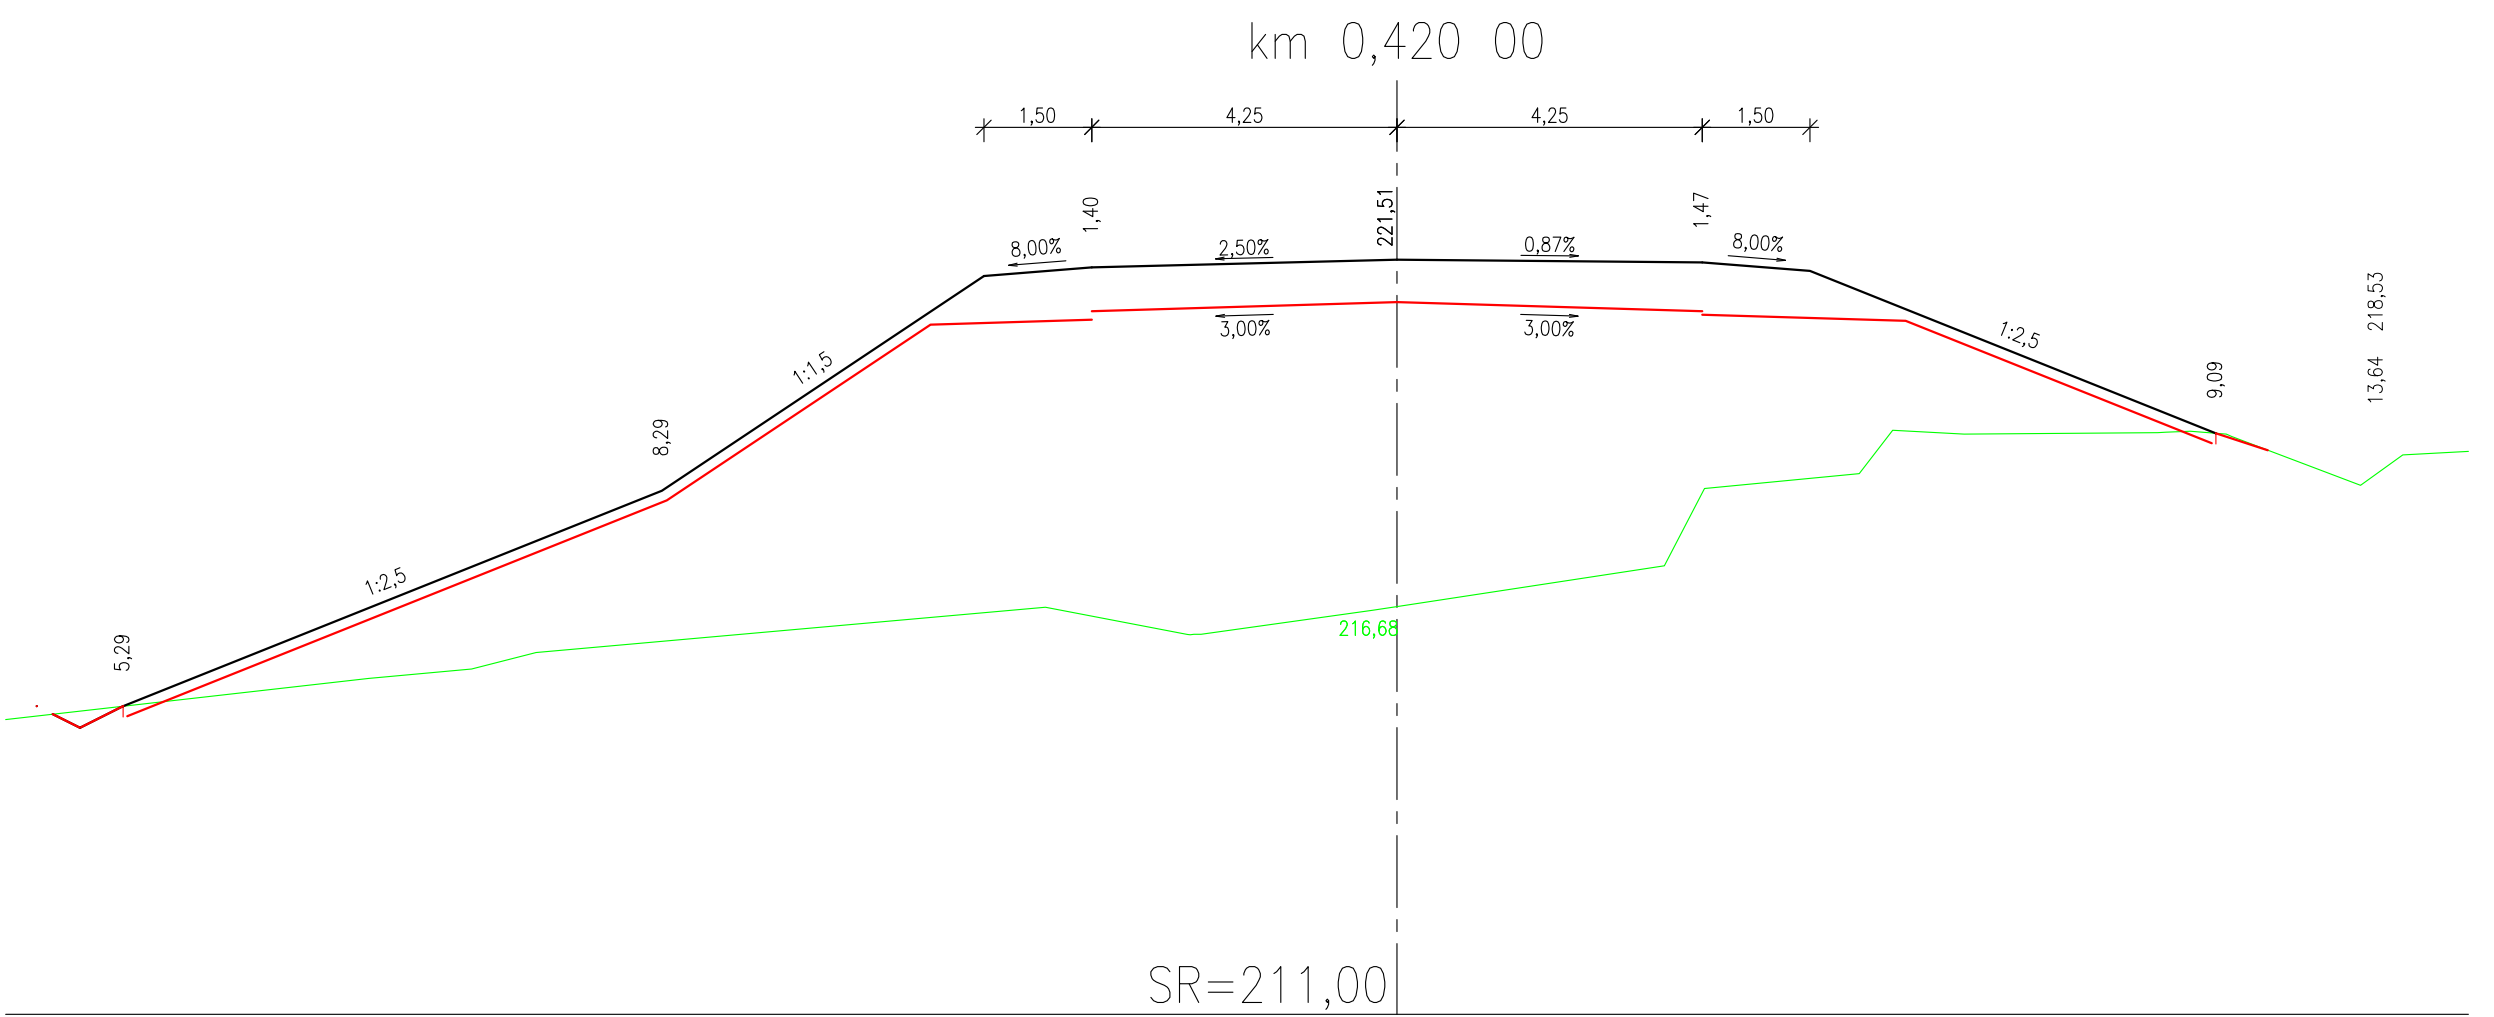
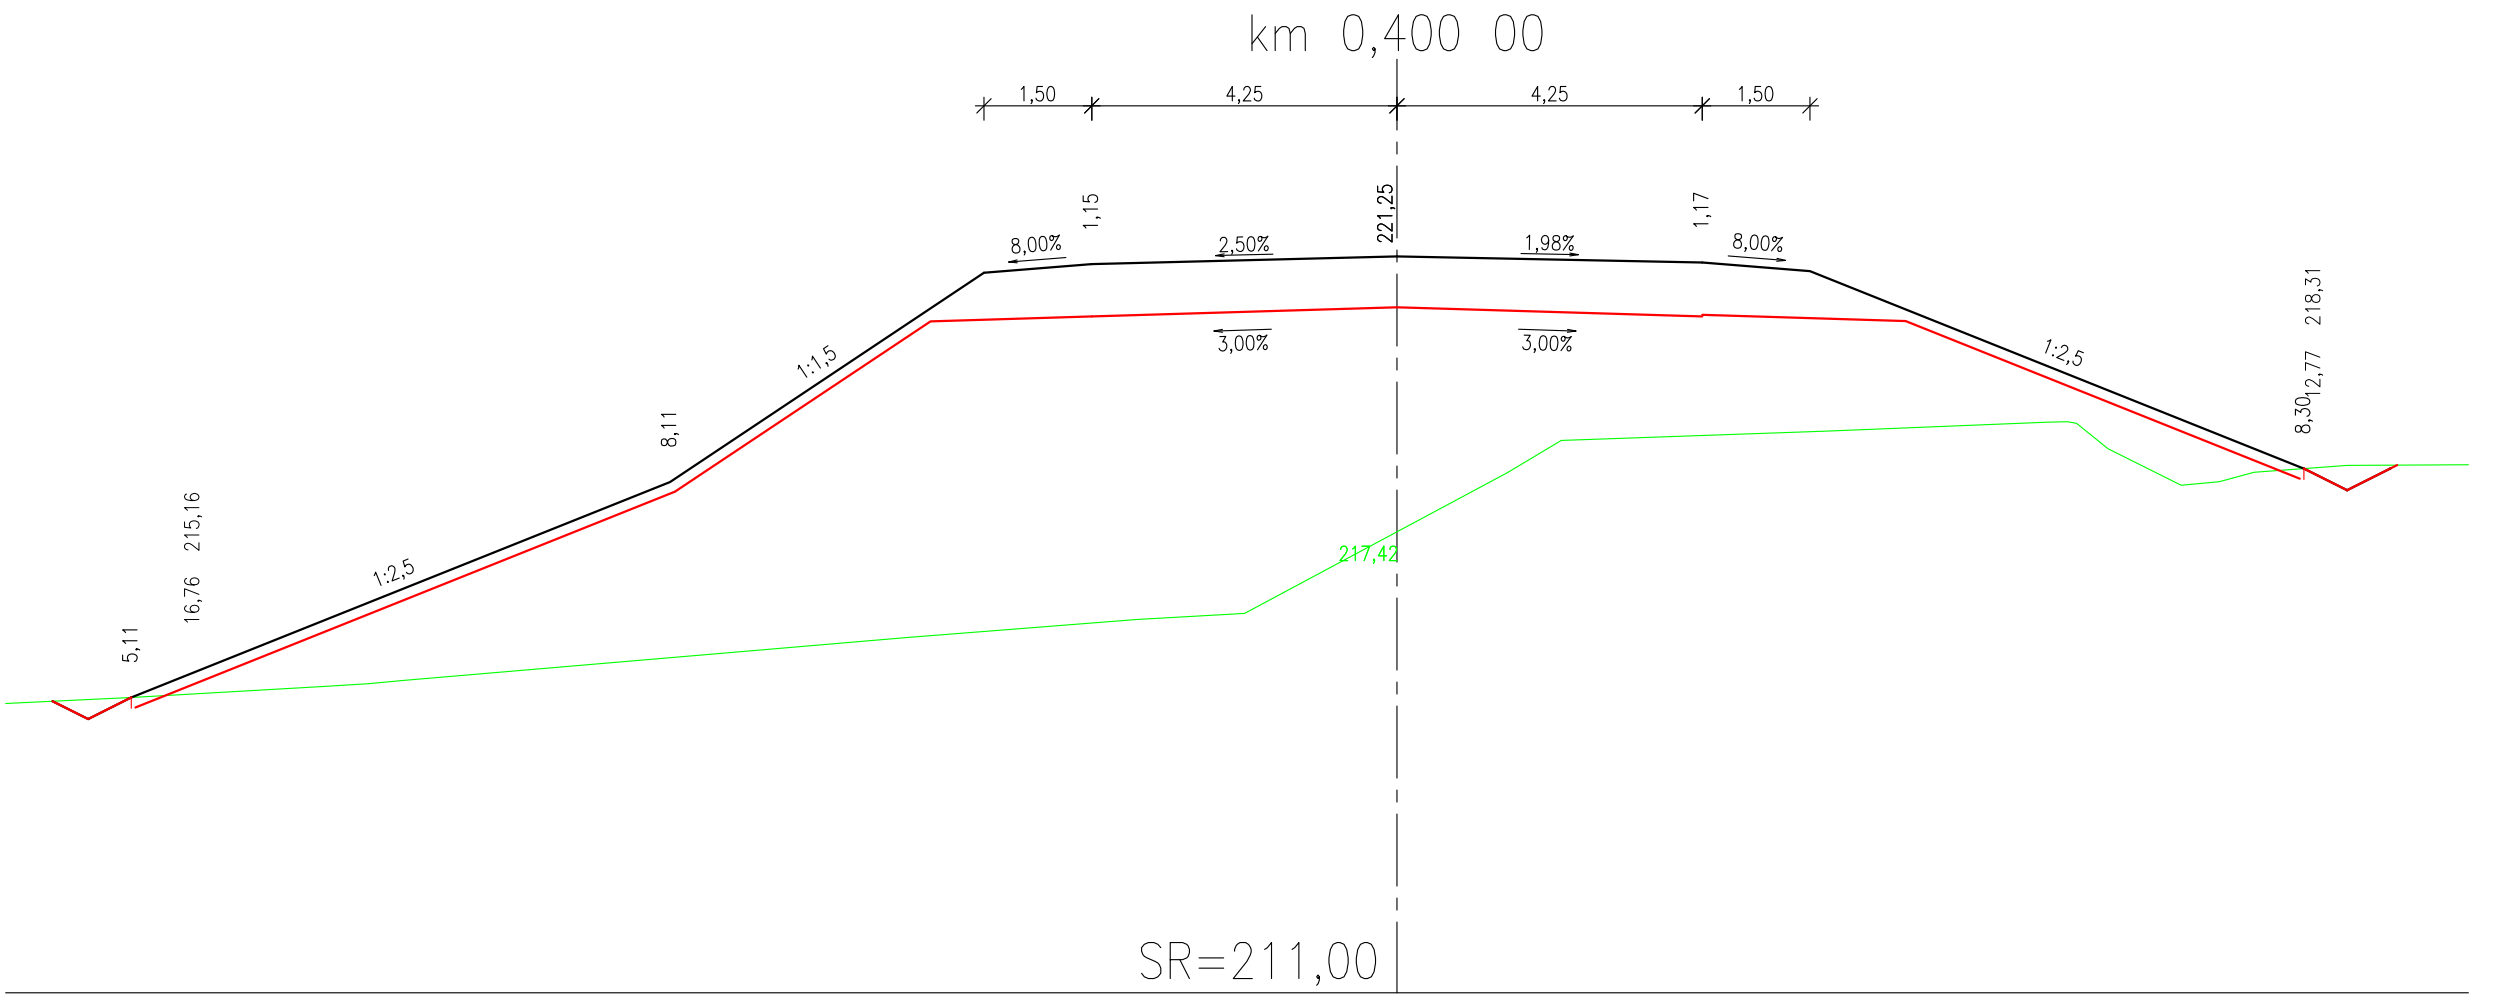
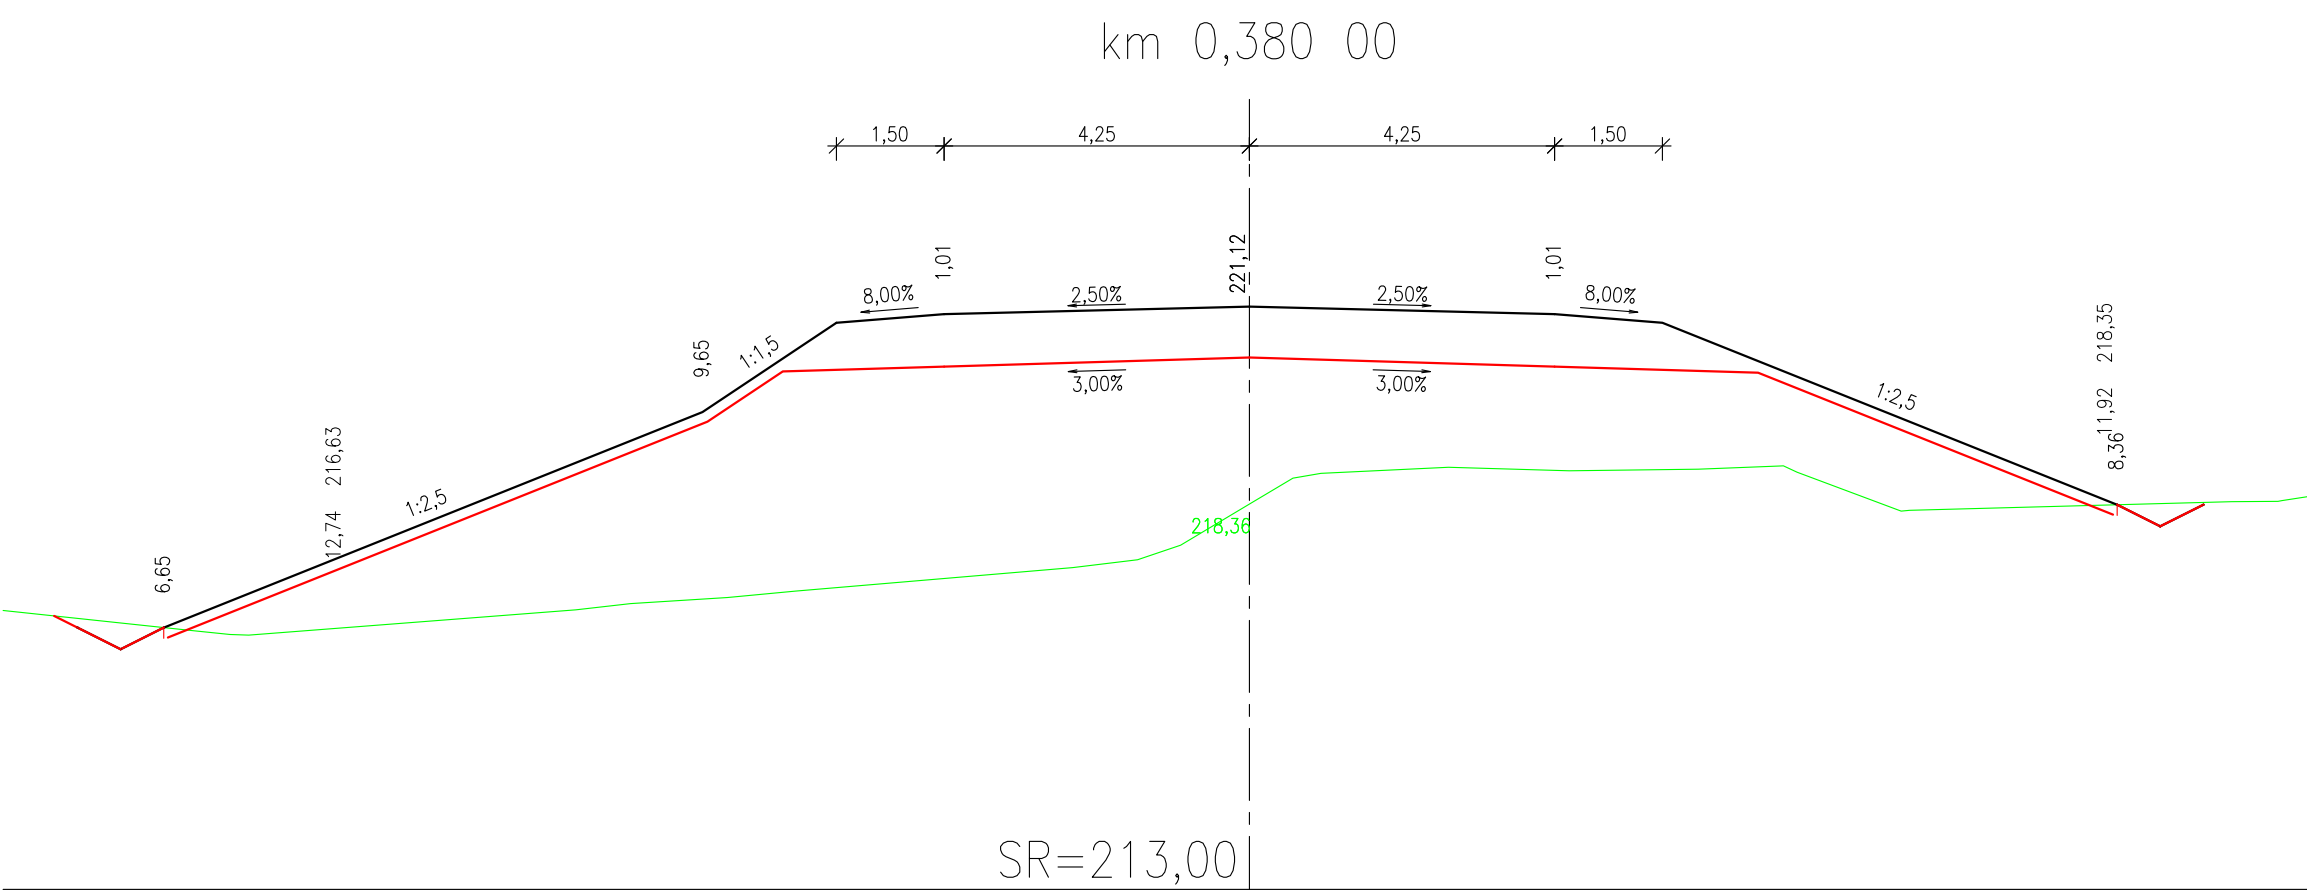
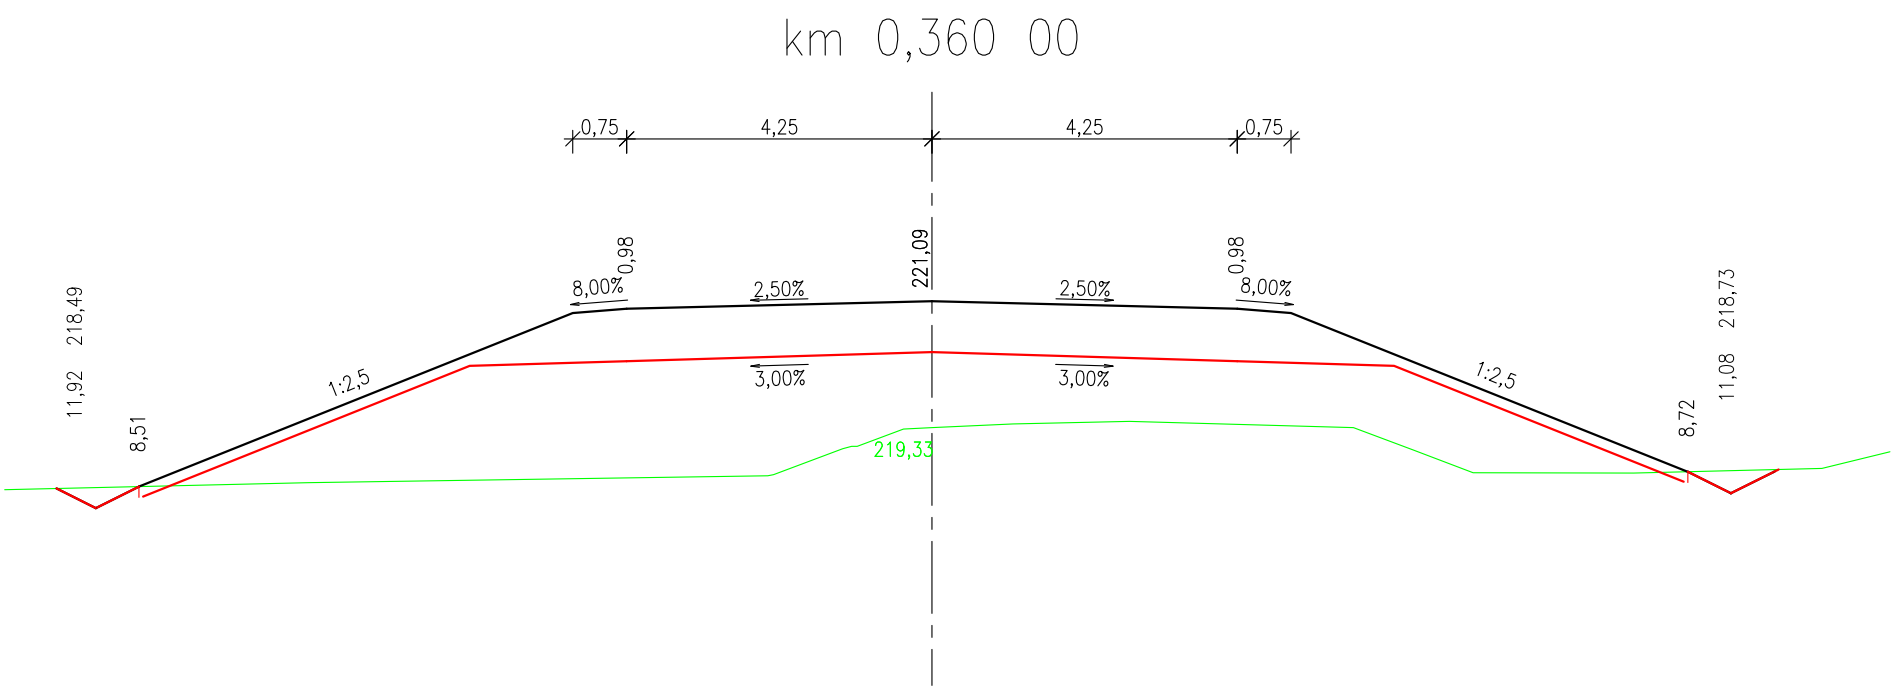
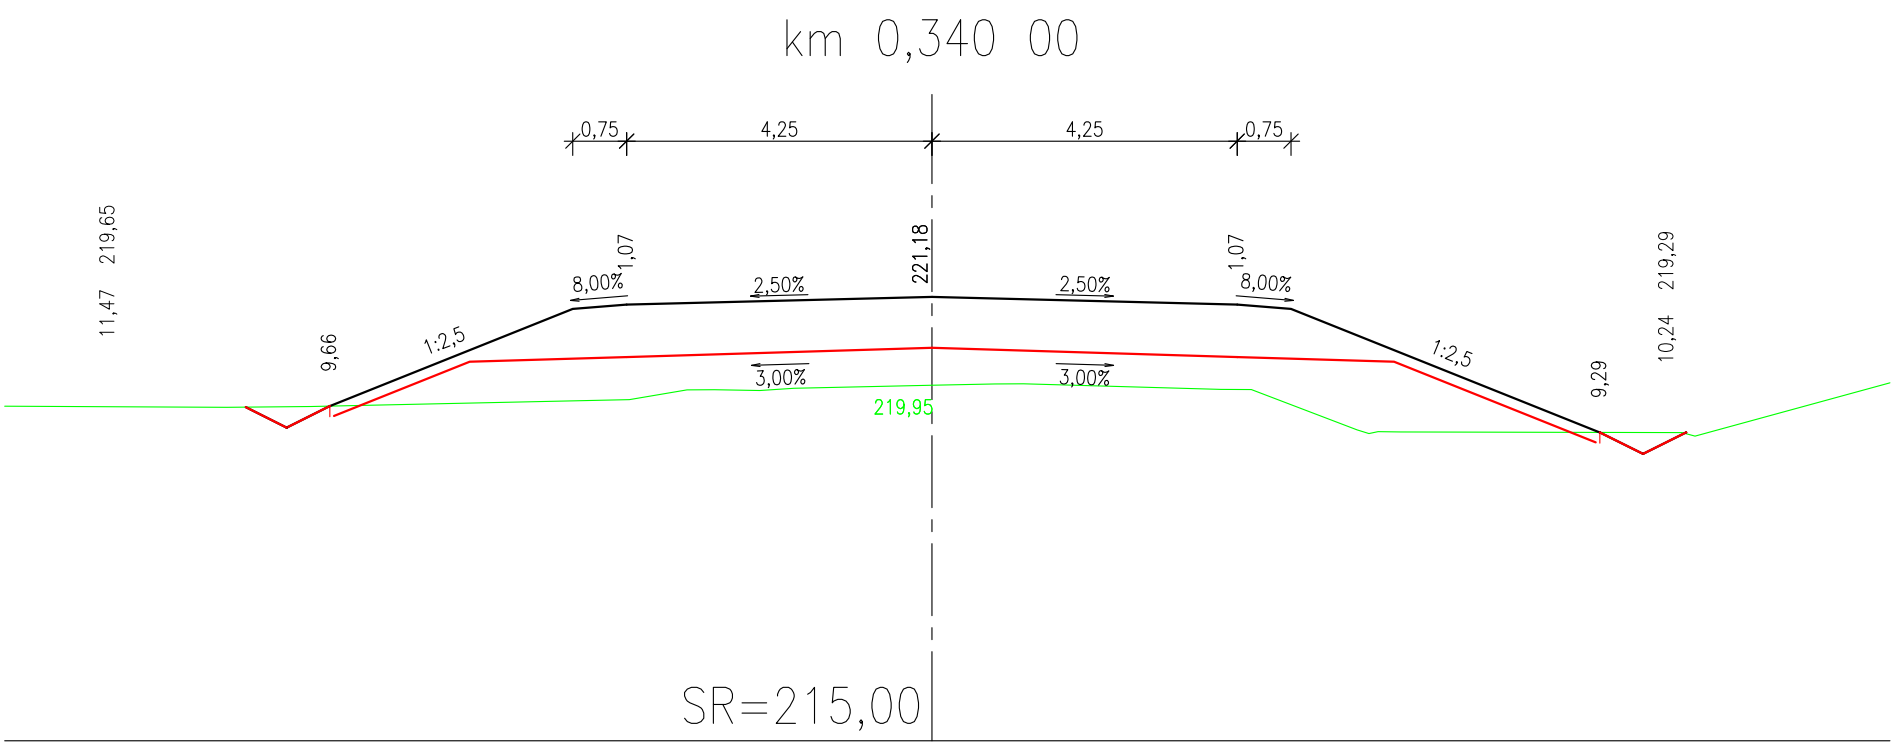
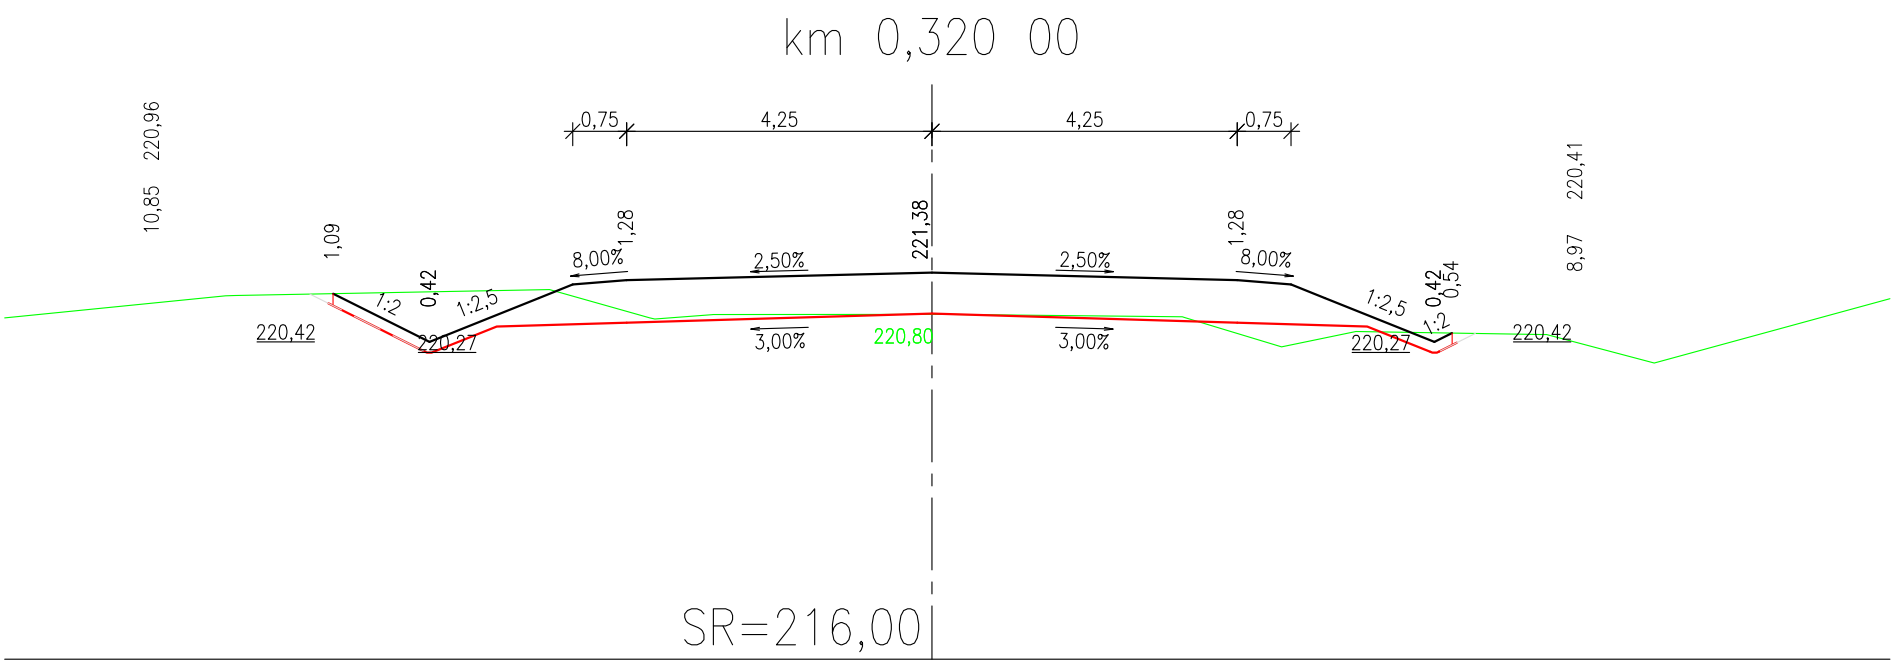


PRACOVNÍ PŘÍČNÉ ŘEZY 1:100
SO 101 KOMUNIKACE II/322 KOJICE

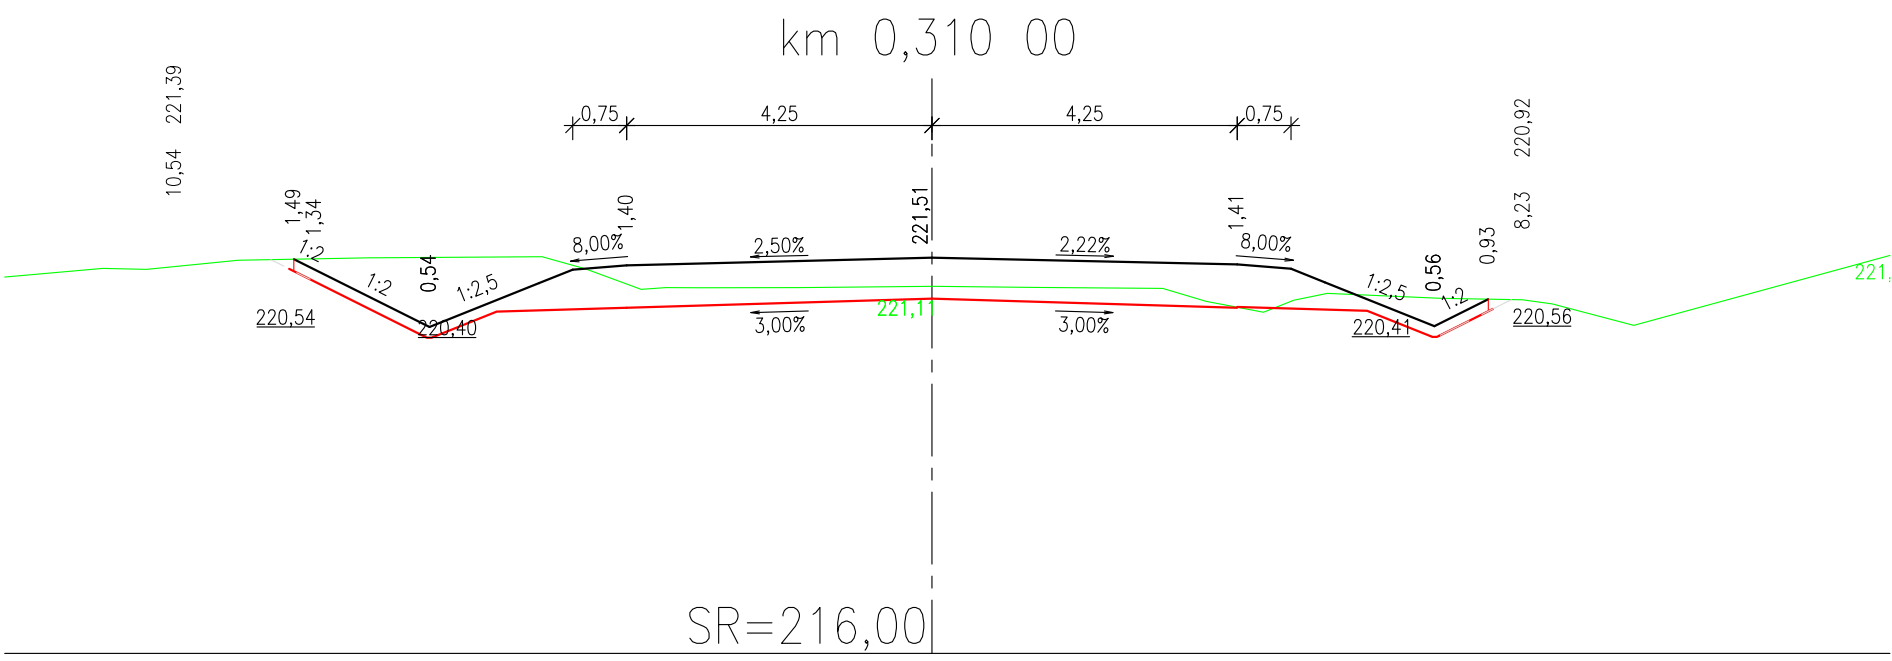

AUTORIZACE		ČÍSLO PÁŘI	
ČÍSLO ZMĚNY	DATUM ZMĚNY	POPIS/BSAH ZMĚNY	PODPIS

MODERNIZACE SILNICE II/322 OD KŘÍŽ. S III/3224 PO NOVÝ OBCHVAT KOJIC

název akce

SO 100 OBJEKTY KOMUNIKACÍ

stavěbní objekt

Pardubický kraj Komenského náměstí 125 532 11 Pardubice objednatel Kojice místo stavby	<ul style="list-style-type: none">••• spolupráce Pardubický kraj	 DOPRAVNÍ INŽENÝRSKÁ KANCELÁŘ Bozděchova 1668, 500 02 Hradec Králové tel : 495 219 036, 495 212 647, fax : 495 221 677 e-mail : dik@dik - hk.cz, http : www.dik-hk.cz
---	---	---

PRACOVNÍ PŘÍČNÉ ŘEZY		1:100 měřítko	PDPS stupeň
ING. M. BURIANEC kontroloval		ING. L. BURIANEC hlavní inženýr projektu	
ING. M. BURIANEC zodpovědný projektant		ING. L. BURIANEC vedoucí projektant	
A105/15 číslo zakázky		7/2020 datum	D25 číslo přílohy