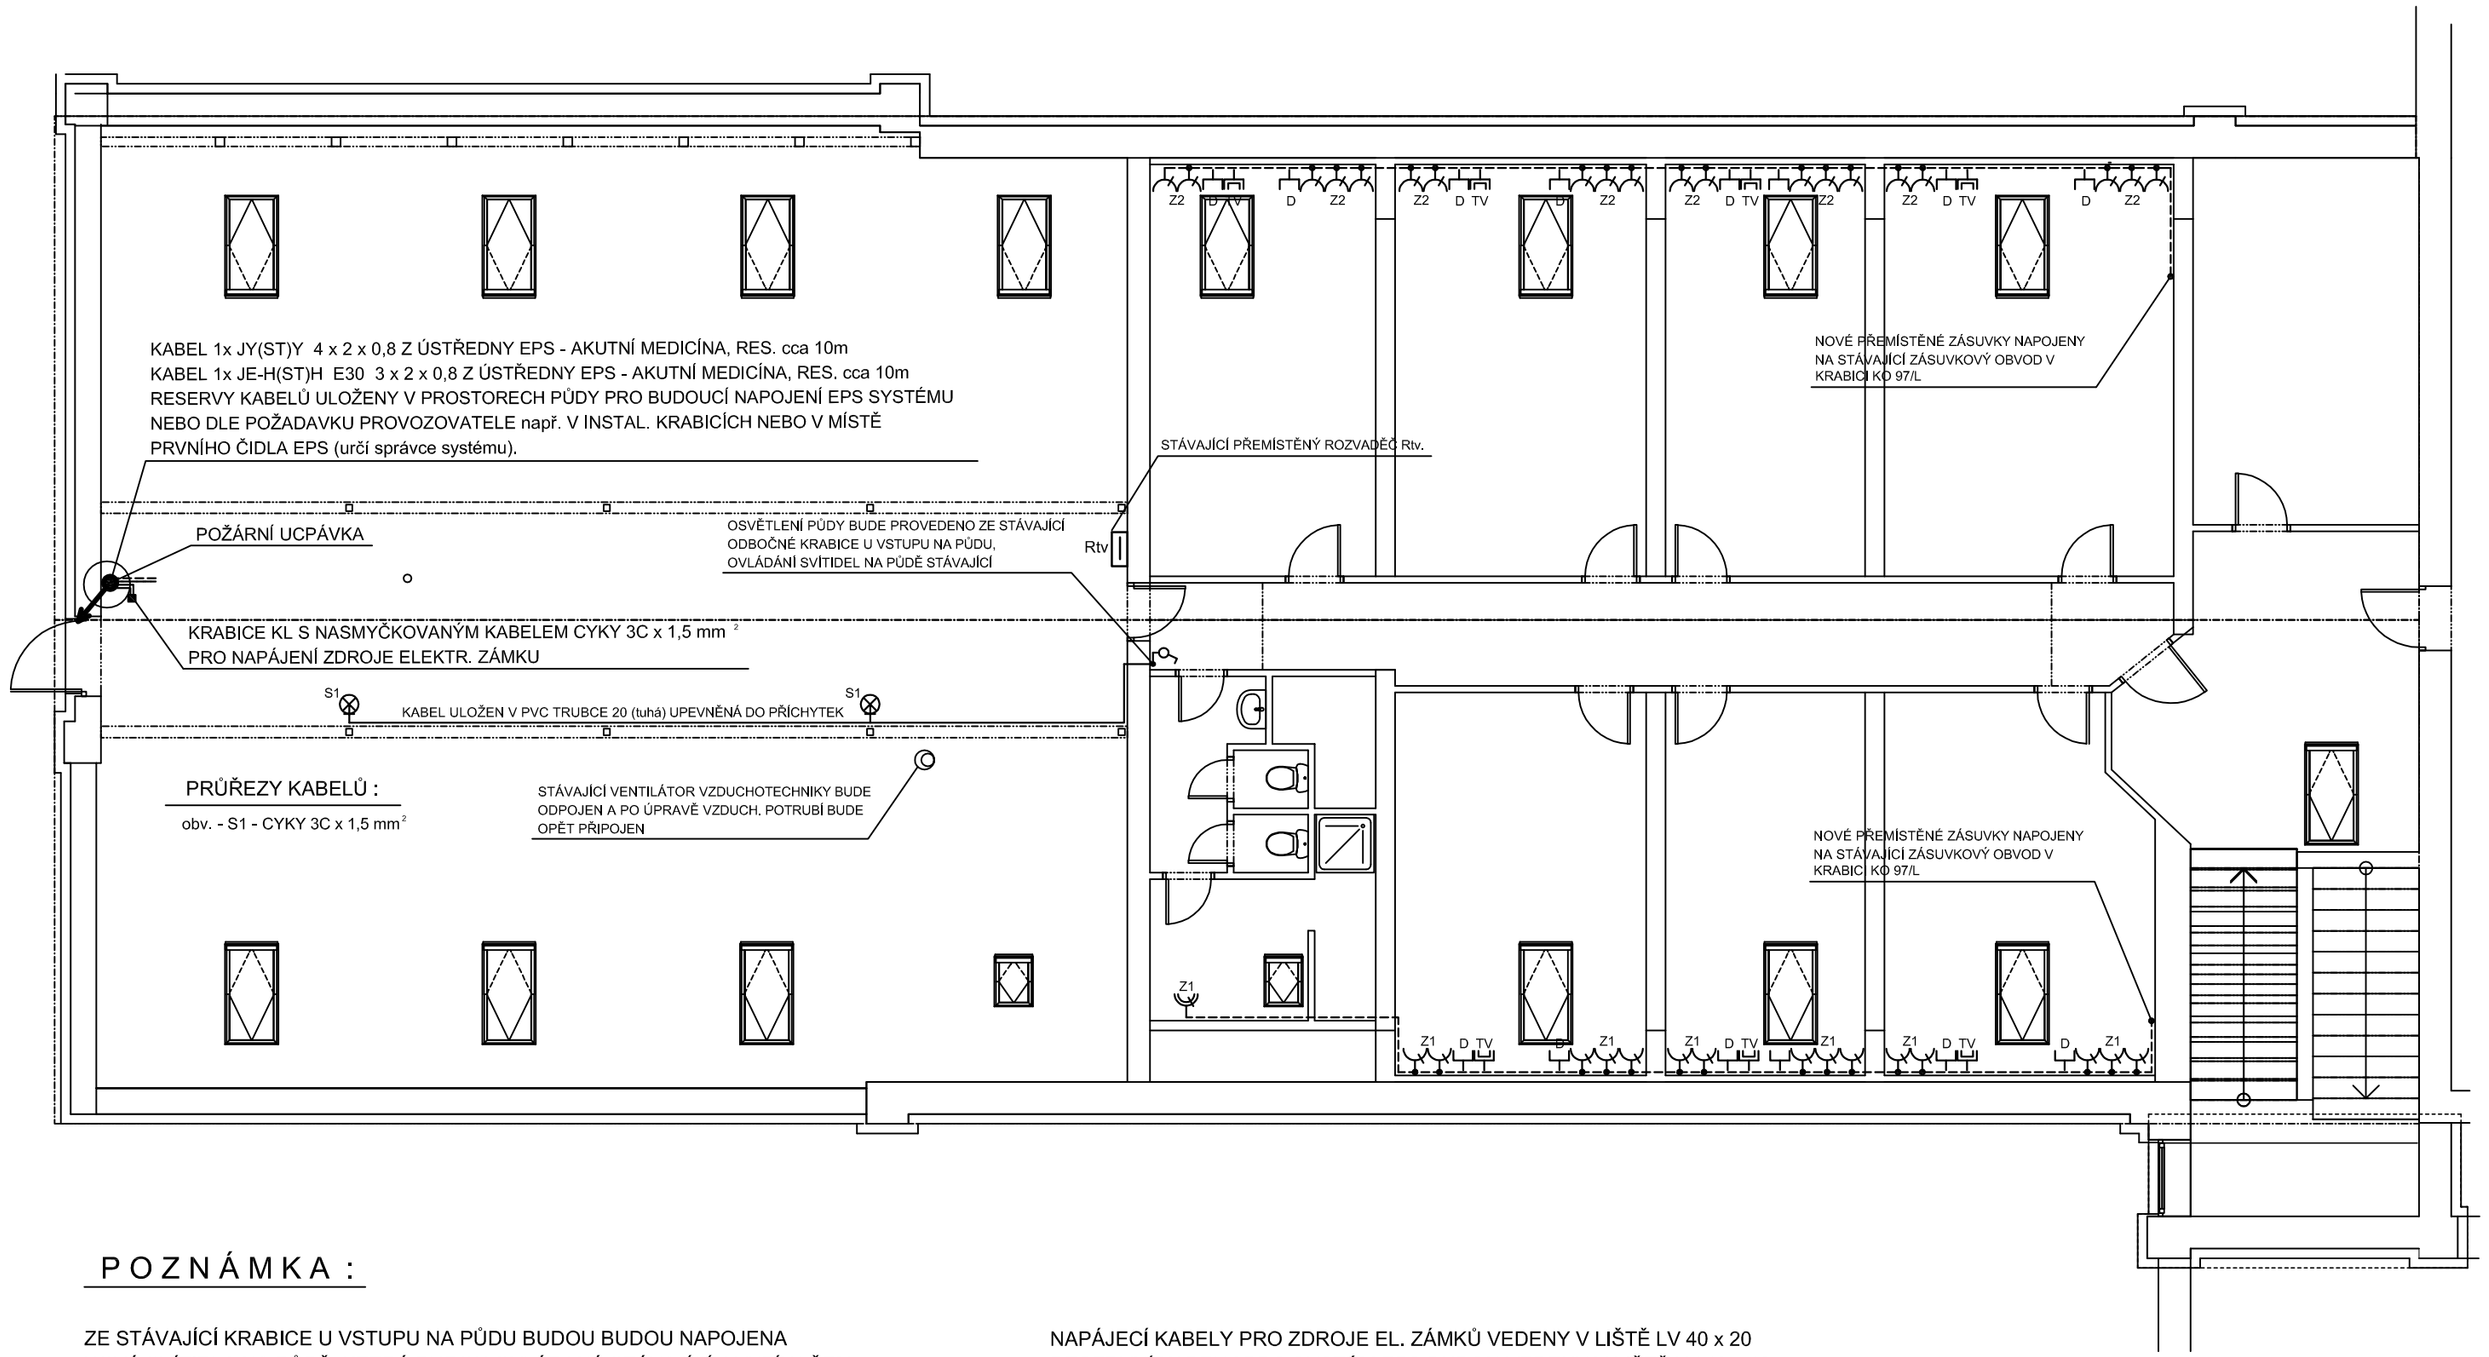

L E G E N D A :

- KABEL CYKY 3C x 1,5 mm²
- KABEL JY(ST)Y 4 x 2 x 0,8 mm²
- KABEL JE-H(ST)H E30 3 x 2 x 0,8 mm²
- STÁVAJÍCÍ JEDNOPÓLOVÝ VYPÍNAČ
- SVÍTIDLO NÁSTĚNNÉ S OCHRANOU MŘÍŽKOU
- ZÁSUVKA 230 V
- DVOJZÁSUVKA 230 V
- ANTÉNÍ ZÁSUVKA
- DATOVÁ ZÁSUVKA

ROZVODNÁ SÍŤ : TN - S, 1+N+PE, 50 Hz, 230V
2x 12 - 24 V DC

ROZVODY : PROVEĎTE DLE ČSN 33 2130 ed.2 A 33 2000-4-42-6
KABELY CYKY ULOŽENÉ V PODHLEDECH,
LIŠTÁCH Z PVC

OCHRANA PŘED NEBEZPEČNÝM DOTYKOVÝM NAPĚTÍM :

- **AUTOMATICKÝM ODPOJENÍM OD ZDROJE**
- **PROUDOVÝM CHRÁNIČEM**
- **POSPOJOVÁNÍ**

DLE ČSN 33 2000 - 4 - 41 ed. 2

0,000 = ÚROVEŇ ČISTÉ PODLAHY 1.NP

P O Z N Á M K A :

ZE STÁVAJÍCÍ KRABICE U VSTUPU NA PŮDU BUDOU BUDOU NAPOJENA
NOVÁ SVÍTIDLA NA PŮDĚ, KTERÁ BUDOU OVLÁDANÁ STÁVAJÍCÍM VYPÍNAČEM.

NOVÁ SVÍTIDLA S OCHRANOU MŘÍŽKOU V KRYTÍ MIN. IP44.

STÁVAJÍCÍ SVÍTIDLA BUDOU DEMONTOVÁNA.

Z DŮVODU ÚPRAVY VZDUCHOTECHNICKÉHO VEDENÍ ODPOJTE A PO ÚPRAVĚ
OPĚT PŘIPOJTE STÁVAJÍCÍ VENTILÁTOR.

STÁVAJÍCÍ ANTÉNNÍ STOŽÁR BUDE PŘEMÍSTĚN DLE VÝKR. Č. D1-01-5.08. Z ANTÉN NA
TOMTO STOŽÁRU BUDE OPĚT NAPOJEN PŘEMÍSTĚNÝ ROZVADĚČ Rtv.
PO PŘEMÍSTĚNÍ UVEDENÝCH PRVKŮ BUDOU OPĚT ZPROVOZNĚNY STÁVAJÍCÍ
VÝVODY Z Rtv. DLE POTŘEBY BUDOU UPRAVENY JEDNOTLIVÉ DÉLKY KOAXIÁLNÍCH
KABELŮ, KTERÉ BUDOU ULOŽENY V LIŠTÁCH Z PVC 40 x 40.
ÚPRAVOU ANTÉNNÍCH ROZVODŮ PROVEDE NA VLASTNÍ NÁKLADY PROVOZOVATEL OBJEKTU
A TO V PRŮBĚHU PROVÁDĚNÍ STAVEBNÍCH PRACÍ. TYTO PRÁCE BUDOU KOORDINOVÁNY S
PRACEMI PROVÁDĚNÉ STAVEBNÍ FIRMOU.

NAPÁJECÍ KABELY PRO ZDROJE EL. ZÁMKŮ VEDENY V LIŠTĚ LV 40 x 20
RESERVNÍ KABELY PRO SYSTÉM EPS BUDOU VEDENY V LIŠTĚ LV 40 x 40.

STÁVAJÍCÍ ZÁSUVKY 230V, ZÁS. DATOVÉ A TELEVIZNÍ BUDOU PŘEMÍSTĚNY
DO NOVĚ VZNIKLÝCH STĚN. TYTO ZÁSUVKOVÉ SESTAVY BUDOU INSTALOVÁNY
DO ČTYŘRÁMEČKŮ.
ZÁSUVKY 230V BUDOU NAPOJENY NA STÁVAJÍCÍ KABELOVÉ ROZVODY.
DVOJNÁSOBNÉ ZÁSUVKY DATOVÉ BUDOU NAPOJENY NA STÁVAJÍCÍ KABELY.

Název stavby:
RÚE - AREÁL SVITAVSKÉ NEMOCNICE, A.S., INTERNÍ KŘÍDLO

Místo stavby: areál Svitavské nemocnice, ul. Kollárova č.p. 643, k.ú.Svitavy - předměstí, p.č. st. 548/3

Stavebník: **Pardubický kraj, Komenského nám., č.p. 125, 532 11 Pardubice**

Generální projektant:	**APOLO CZ s.r.o., Tyršova 155, 572 01 Polička**		Autorizační razítko:
Autor návrhu:	Ing. arch. Karel Šrámek	APOLO CZ s.r.o. Tyršova 155, 572 01 Polička + 420 461 722 204 apolo@apolocz.cz www.apolocz.cz	
HIP:	Josef Findejs		
Projektant:	Josef Menc		
Zodp. projektant:	Jaroslav Pouč		
Kraj:	Pardubice	Formát 4x A4	Číslo zakázky: P2214
Stav. úřad:	Svitavy	Revize: 00	Datum IX. 2014
Stupeň PD:	**DOKUMENTACE PRO PROVEDENÍ STAVBY**		
Objekt:	**D1-01 INTERNÍ KŘÍDLO**		Označení přílohy: **D1-01-5.05** / Číslo paré:
Část:	**D1-01-5 ZAŘÍZENÍ SILNOPROUDÉ ELEKTROTECHNIKY**		
Obsah přílohy:	**ELEKTROINSTALACE - svítidla 4.NP půda**		Měřítko: **1:100**