



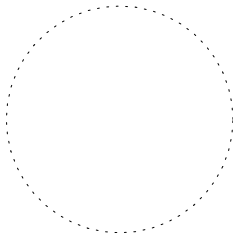
DETAIL D3 - PODSTŘEŠNÍ ŘÍMSA
1:5

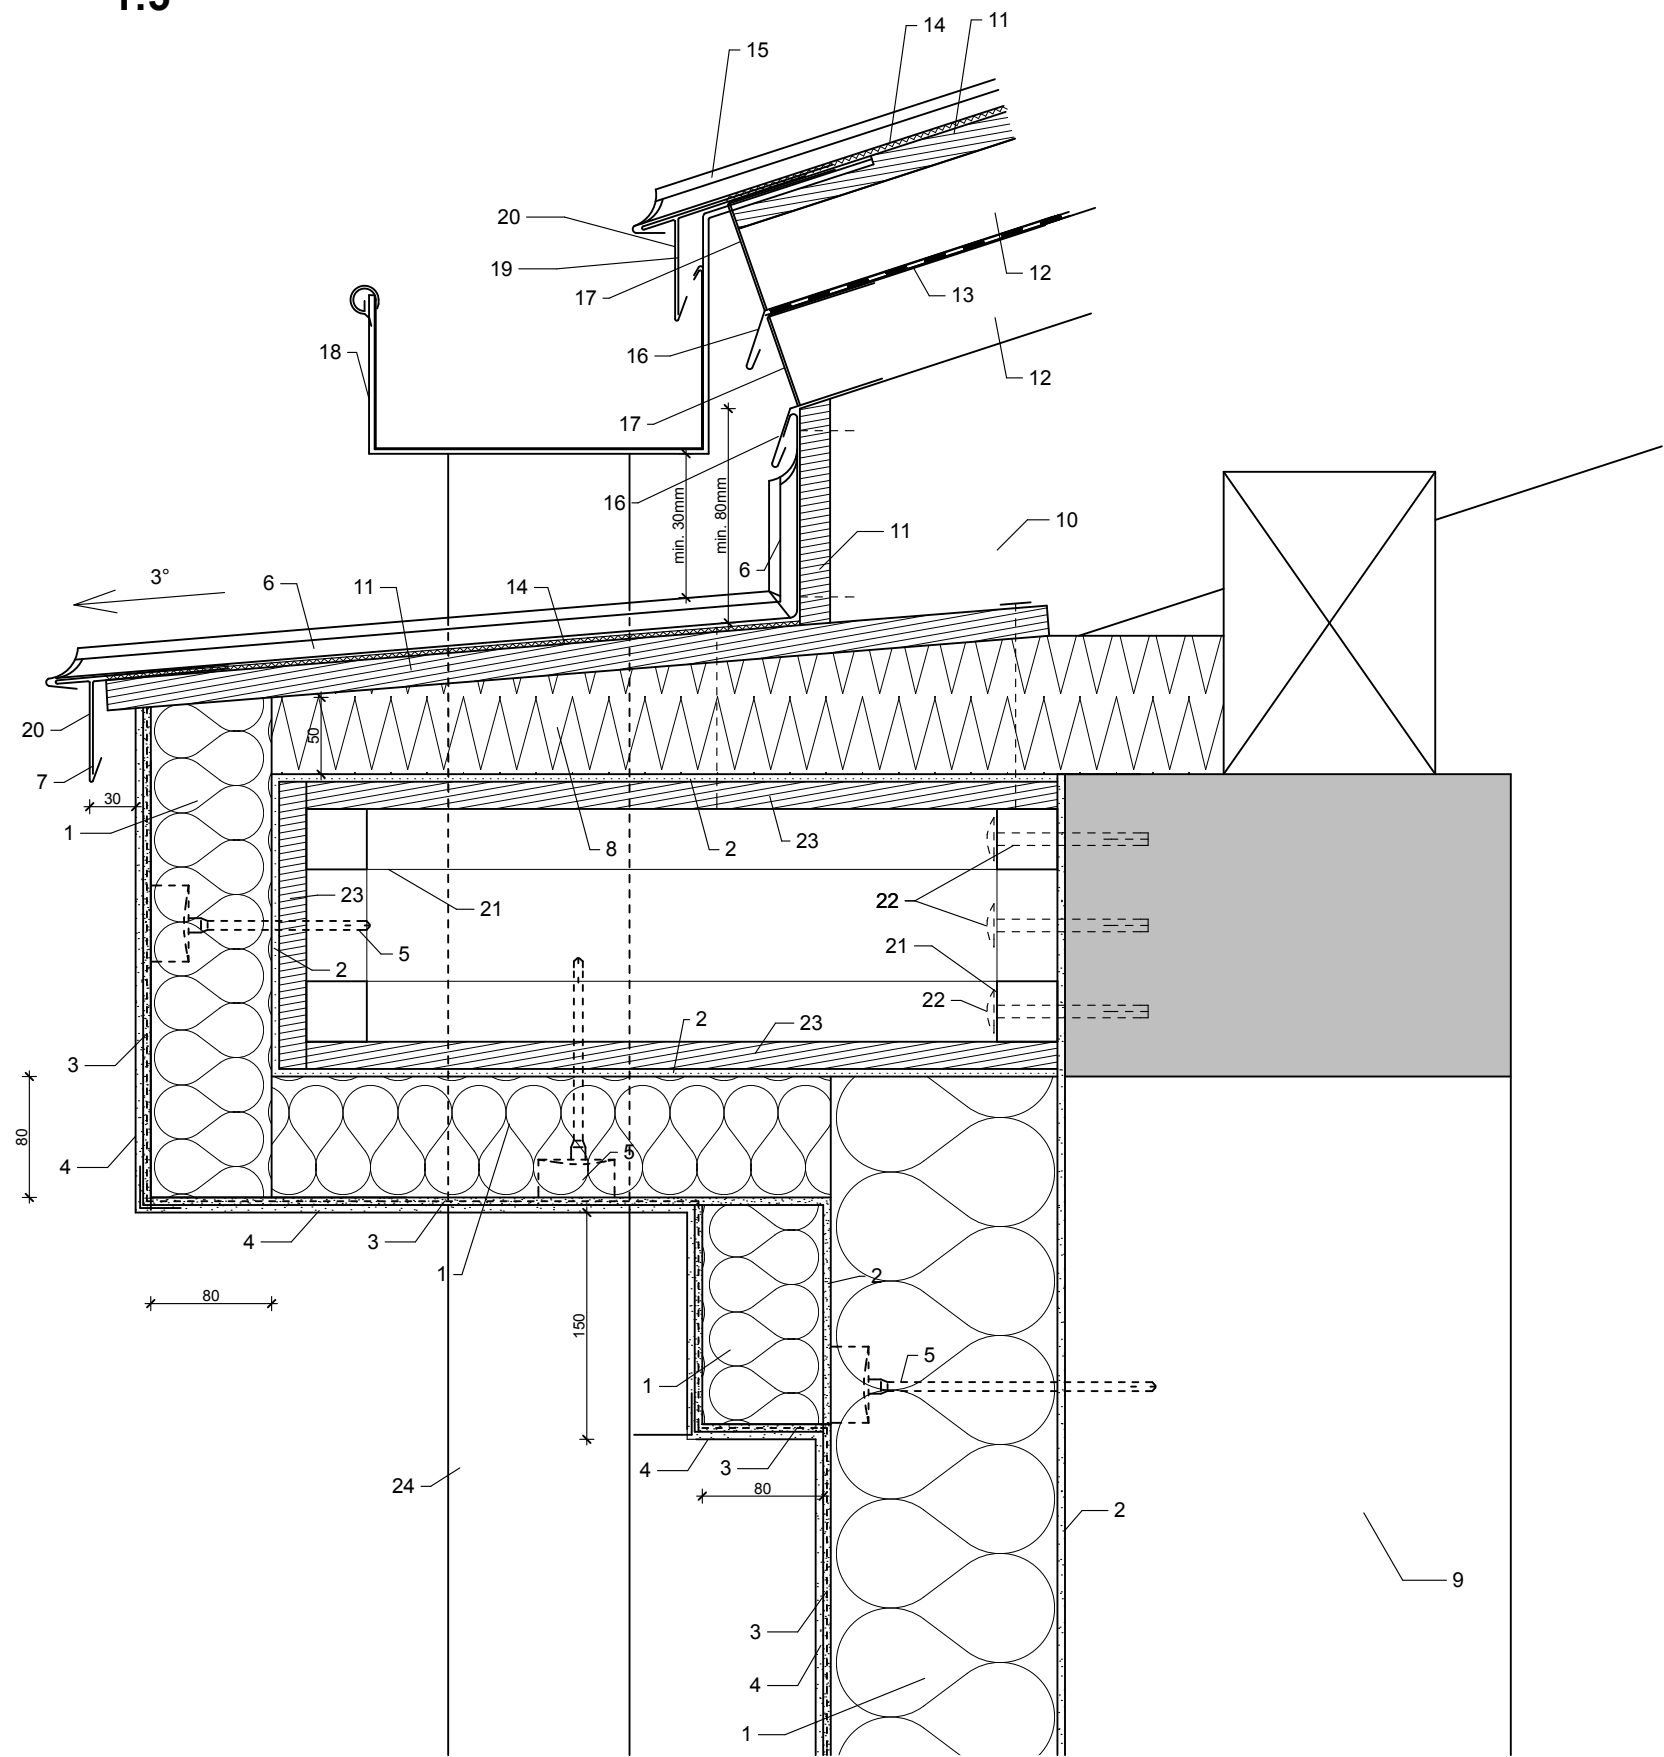

LEGENDA

- 1 - TEPELNÁ IZOLACE Z MINERÁLNÍCH VLÁKEN tl. 150mm, 80mm, $\lambda \leq 0,036W/mK$
2 - LEPIDLO
3 - LEPÍCÍ STĚRKA VYZTUŽENÁ SKLOTEXTILNÍ SÍŤOVINOU
4 - TENKOVRSŤVÁ PROBARVENÁ OMÍTKA
5 - TALÍŘOVÁ HMOŽDINKA ZAPUŠTĚNÁ S KRYTKOU
6 - OPLECHOVÁNÍ ŘÍMSY Z TiZn PLECHŮ tl. 0,7mm
7 - ZATAHOVACÍ POZINKOVANÝ PÁS tl. 0,8mm KOTVENÝ K PODKLADU
8 - SPÁDOVÁ TEPELNÁ IZOLACE Z POLYSTYRENU EXTRAPOR 150S tl.50mm, $\lambda \leq 0,030W/mK$
9 - ZDĚNÁ OBVODOVÁ KONSTRUKCE
10 - NOSNÁ KONSTRUKCE STŘECHY - DŘEVĚNÝ TRÁM 140/200mm
11 - OSB DESKY tl. 22mm
12 - KONTRALATĚ 40/60mm
13 - DIFUZNÍ FÓLIE
14 - STRUKTURNÍ DĚLÍCÍ VRSTVA S PAROPROPUSTNOU FÓLIÍ
15 - STŘEŠNÍ KRYTINA Z TiZn PLECHŮ tl.0,7mm
16 - UKONČOVACÍ PROFILY - OKAPNICE Z TiZn PLECHŮ tl.0,7mm
- viz pozice K20 - Výpis klempířských výrobků
17 - DĚROVANÝ PÁS
18 - HRANATÝ ŽLAB VČETNĚ HÁKŮ
- viz. pozice K13 - Výpis klempířských výrobků
19 - ZATAHOVACÍ (VYZTUŽOVACÍ PÁS) POZINKOVANÝ tl.0,8mm
20 - ZATAHOVACÍ OKAPNICOVÝ PÁS Z TiZn tl. 0,7mm
- viz pozice K21 - Výpis klempířských výrobků
21 - KONSTRUKCE ŘÍMSY TVOŘENÁ OCEL JÁCKLY 40/40/3
22 - ŠROUB pr.8 + CHEMICKÁ KOTVA
23 - OSB DESKY tl. 18mm
24 - SVOD KRUHOVÝ
v římsě bude osazena chránička z PVC potrubí pr. 130mm
- viz. pozice K14 - Výpis klempířských výrobků

0,000 = ÚROVEŇ ČISTÉ PODLAHY 1.NP

Název stavby:					
RÚE - AREÁL SVITAVSKÉ NEMOCNICE, A.S., INTERNÍ KŘÍDLO					
Místo stavby:					
areál Svitavské nemocnice, ul. Kollárova č.p. 643, k.ú.Svitavy - předměstí, p.č. st. 548/3					
Stavebník:					
Pardubický kraj, Komenského nám., č.p. 125, 532 11 Pardubice					
Generální projektant: APOLO CZ s.r.o., Tyršova 155, 572 01 Polička		<div></div> <div>APOLO CZ s.r.o. Tyršova 155, 572 01 Polička + 420 461 722 204 apolof@apolocz.cz www.apolocz.cz</div>	Autorizační razítko:		
Autor návrhu: Ing. arch. Karel Šrámek			<div></div>		
HIP: Josef Findejs					
Projektant: Ing. Petra Eisnerová					
Zodp. projektant: Ing. Martin Kozáček					
Kraj:	Pardubice	Formát	2x A4	Číslo zakázky:	P2214
Stav. úřad:	Svitavy	Revize:	00	Datum	IX. 2014
Stupeň PD: DOKUMENTACE PRO PROVEDENÍ STAVBY					
Objekt:		D1-01 INTERNÍ KŘÍDLO			
Část:		D1-01-1 ARCHITEKTONICKO STAVEBNÍ ŘEŠENÍ			
Obsah přílohy:		DETAIL D3			
Označení přílohy:				Číslo paré:	
D1-01-1.17					
Měřítko:					
1:5					