



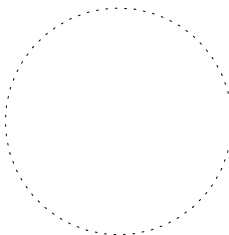
DETAIL D4 - ŠTÍT PLOCHÉ STŘECHY
1:5

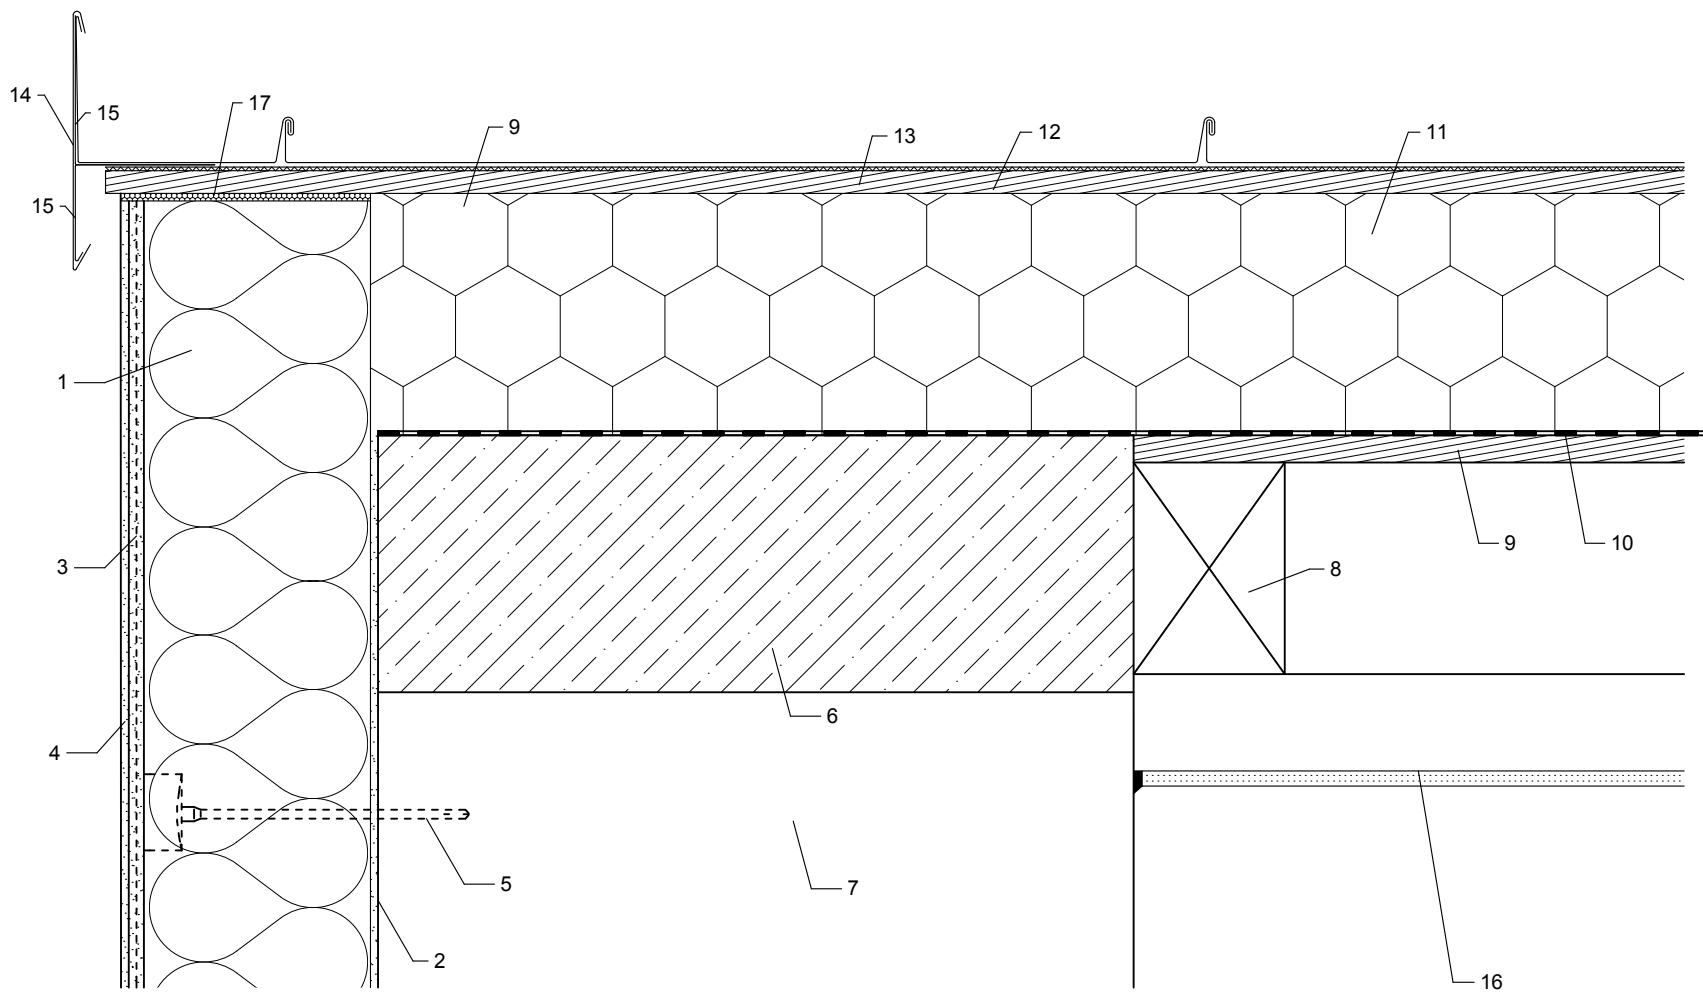

LEGENDA

- 1 - TEPELNÁ IZOLACE Z MINERÁLNÍCH VLÁKEN tl. 150mm, $\lambda \leq 0,036W/mK$
- 2 - LEPIDLO
- 3 - LEPÍCÍ STĚRKA VYZTUŽENÁ SKLOTEXTILNÍ SÍŤOVINOU
- 4 - TENKOVrstvá PROBARVENÁ OMÍTKA
- 5 - TALÍŘOVÁ HMOŽDINKA ZAPUŠTĚNÁ S KRYTKOU
- 6 - BETONOVÁ VYROVNÁVACÍ MAZANINA - BETON C 16/20 provedena ve spádu v. 50-180mm
- 7 - ZDĚNÁ OBVODOVÁ KONSTRUKCE
- 8 - NOSNÁ KONSTRUKCE STŘECHY - DŘEVĚNÝ TRÁM 100/140mm
- 9 - OSB DESKY tl. 22mm
- 10 - PAROZÁBRANA Z ASFALTOVÝCH SAMOLEPÍCÍCH PÁSŮ
- 11 - TEPELNÁ IZOLACE PIR tl.160mm, $\lambda \leq 0,022W/mK$
- 12 - STRUKTURNÍ DÉLÍCÍ VRSTVA S PAROPROPUSTNOU FÓLIÍ
- 13 - STŘEŠNÍ KRYTINA Z TIŽN PLECHŮ tl. 0,7mm
- 14 - ZÁVĚTRNÁ LIŠTA Z TIŽN PLECHŮ tl. 0,7mm viz. pozice K27 - Výpis klempířských výrobků
- 15 - ZATAHOVACÍ (VYZTUŽOVACÍ PÁS) POZINKOVANÝ tl. 1mm výška profilu bude proměnná dle spádu střechy 20-160mm, tak aby závětrná lišta byla vodorovná
- 16 - ZAVĚŠENÝ SDK PODHLED - SAMOSTATNÝ POŽÁRNÍ PŘEDĚL EI15
- 17 - KOMPRESNÍ PÁSKA

0,000 = ÚROVEŇ ČISTÉ PODLAHY 1.NP

Název stavby:					RÚE - AREÁL SVITAVSKÉ NEMOCNICE, A.S., INTERNÍ KŘÍDLO				
Místo stavby:					areál Svitavské nemocnice, ul. Kollárova č.p. 643, k.ú.Svitavy - předměstí, p.č. st. 548/3				
Stavebník:					Pardubický kraj, Komenského nám., č.p. 125, 532 11 Pardubice				
Generální projektant: APOLO CZ s.r.o., Tyršova 155, 572 01 Polička					<div><div>APOLO CZ s.r.o. Tyršova 155, 572 01 Polička + 420 461 722 204 apoloc@apolocz.cz www.apolocz.cz</div></div>		Autorizační razítko: <div></div>		
Autor návrhu: Ing. arch. Karel Šrámek									
HIP: Josef Findejs									
Projektant: Ing. Petra Eisnerová									
Zodp. projektant: Ing. Martin Kozáček									
Kraj: Pardubice		Formát: 2x A4		Číslo zakázky: P2214					
Stav. úřad: Svitavy		Revize: 00		Datum: IX. 2014					
Stupeň PD: DOKUMENTACE PRO PROVEDENÍ STAVBY									
Objekt: D1-01 INTERNÍ KŘÍDLO					Označení přílohy: D1-01-1.19			Číslo paré:	
Část: D1-01-1 ARCHITEKTONICKO STAVEBNÍ ŘEŠENÍ									
Obsah přílohy: DETAIL D4					Měřítko: 1:5				