


VZOROVÝ ŘEZ

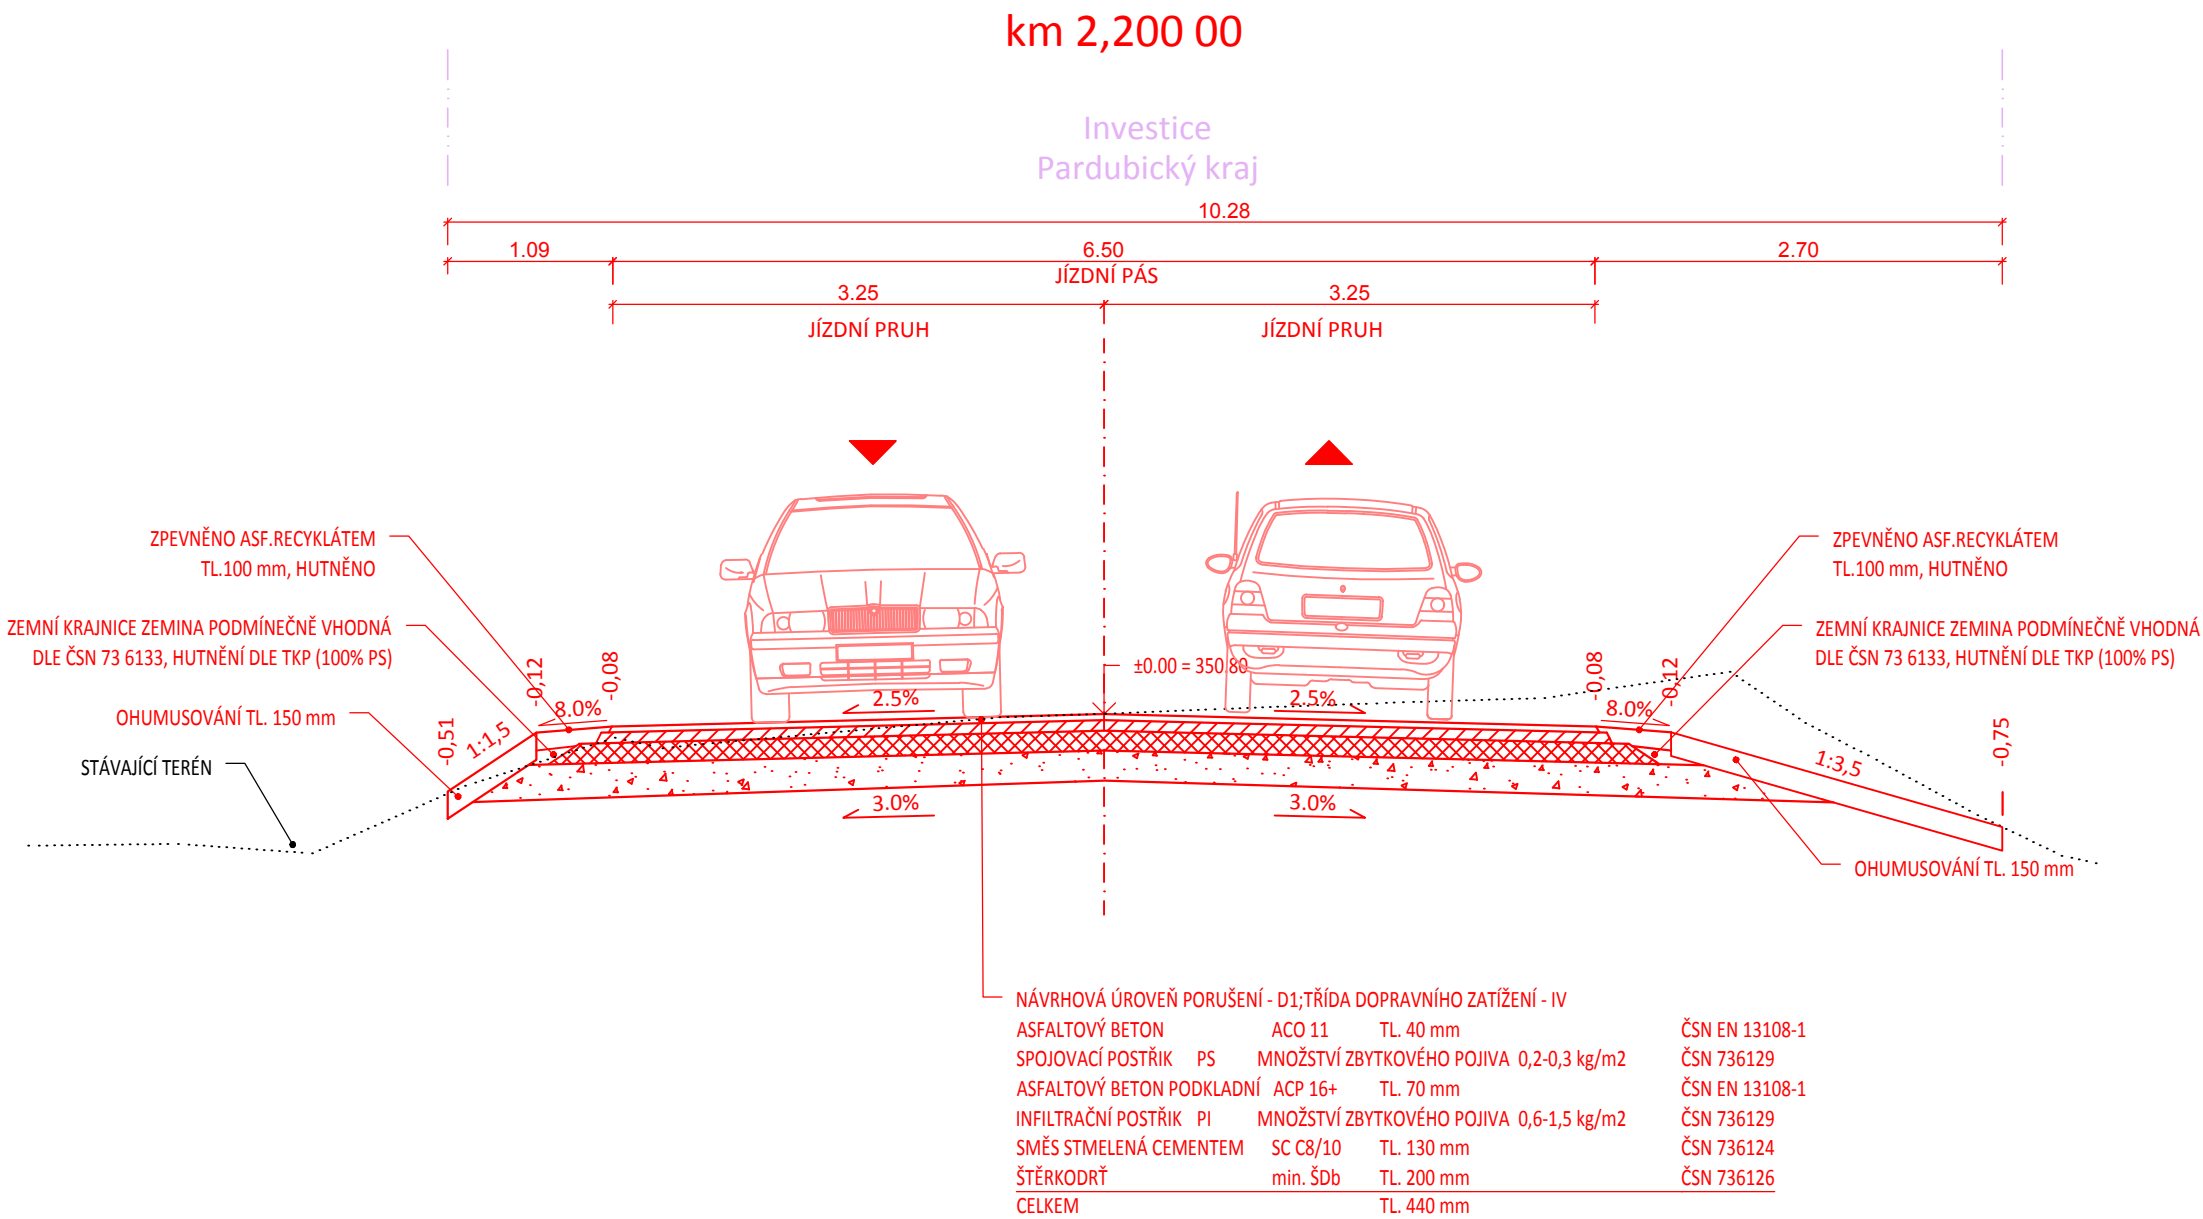

347,00



D-SO102

OBJEDNATEL	Pardubický kraj, Komenského nám. 125, Pardubice 532 11	STUPEŇ DOKUMENTACE PDPS	
ZODPOVĚDNÝ PROJEKTANT	ING. PETR VALIHRACH		
VYPRACOVAL	ING. JAN ROPEK		
NÁZEV STAVBY Modernizace silnice II/368 Moravská Třebová - průtah km 0,530 00 - 2,246 87		ZAK. ČÍSLO	16061
		DATUM	ČERVEN 2019
		FORMÁT	2 x A4
		MĚŘÍTKO	1:50
NÁZEV OBJEKTU SO102 - Silnice II/368		POŘ. ČÍSLO	SOUPRAVA
NÁZEV PŘÍLOHY VZOROVÉ ŘEZY		4.3	