


MODERNIZACE SILNICE II/368 MORAVSKÁ TŘEBOVÁ - PRŮTAH km 0,53000 - 2,24687  
M 1:1000

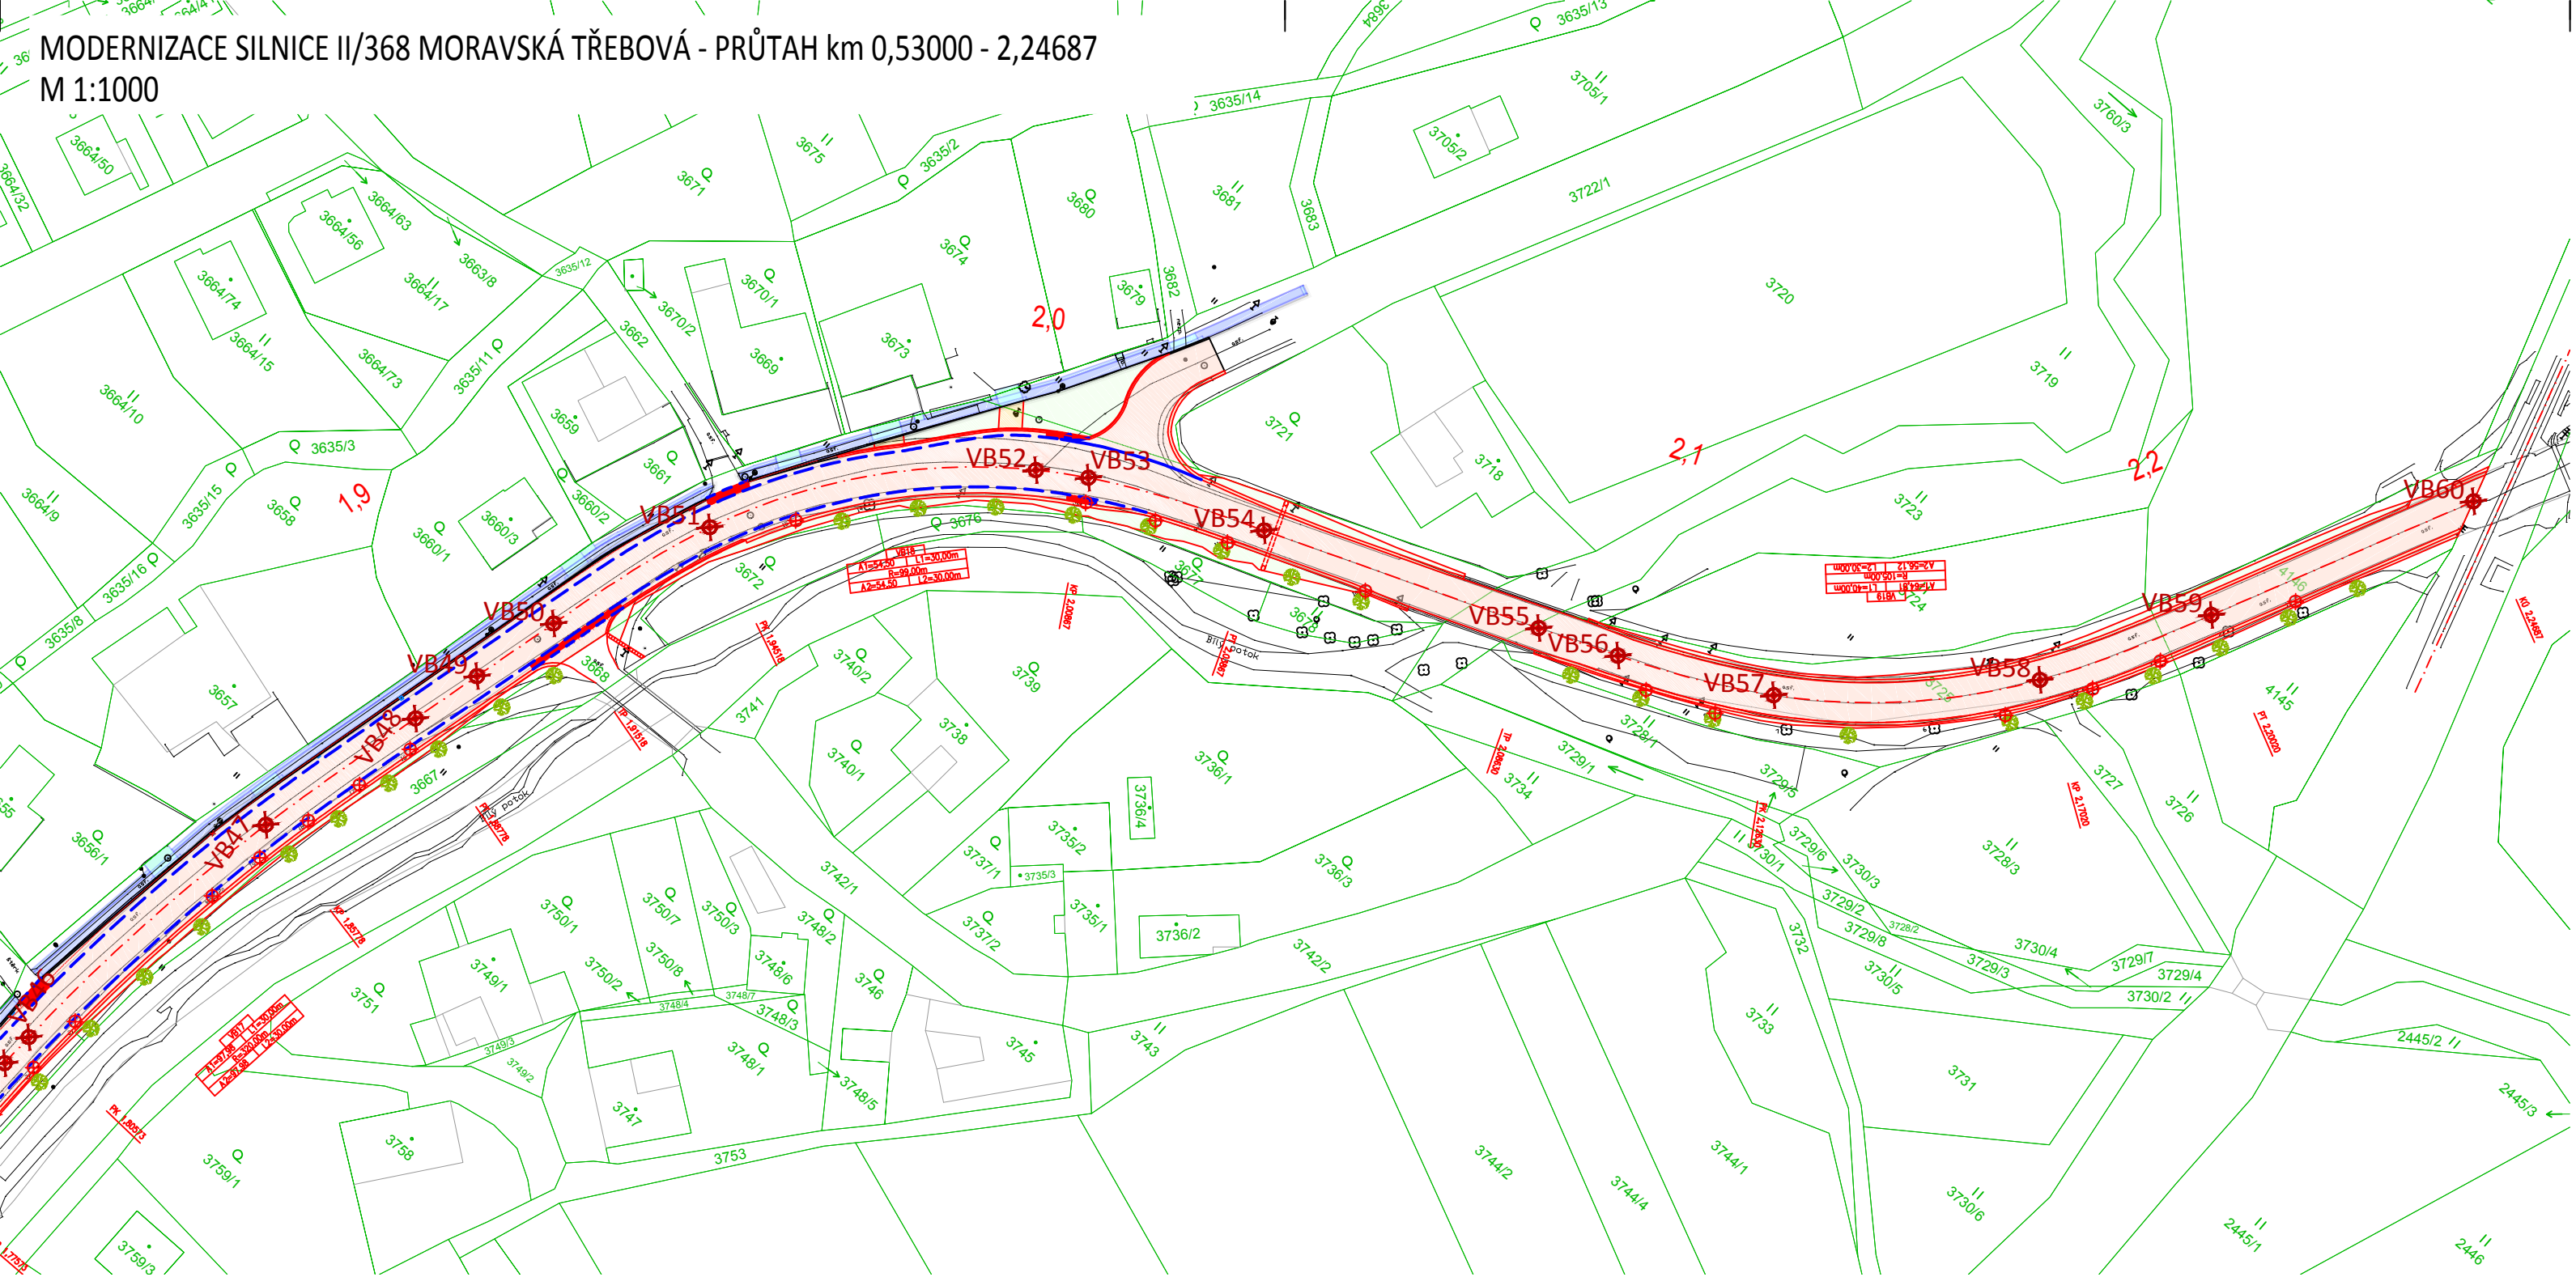


LEGENDA

- ŘEŠENÉ ÚZEMÍ
- KATASTR
- PŮVODNÍ STAV

LEGENDA POVRCHŮ

- ŽIVICNÝ POVRCH
- NEZPEVNĚNÁ KRAJNICE
- DOČASNÁ DOSYPÁVKA
- ZELEŇ, REKULTIVACE
- SOUBĚŽNÁ STAVBA
- SJEZDY - DLAŽBA

- VDZ
- ČERVENÉ ZVÝRAZNĚNÍ PRUHU PRO CYKLISTY

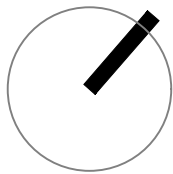

VÝTYČOVACÍ BODY			
BOD	X	Y	POZNÁMKA
VB49	-587290.9665	-1096930.1712	
VB50	-587287.1617	-1096915.4766	TP 1,915 18
VB51	-587278.1949	-1096886.8800	PK 1,945 18
VB52	-587244.0763	-1096844.8848	
VB53	-587236.7849	-1096840.1895	KP 2,008 67
VB54	-587209.4641	-1096827.8711	PT 2,038 67
VB55	-587165.1083	-1096810.5094	TP 2,086 30
VB56	-587152.3911	-1096805.4221	
VB57	-587128.9183	-1096793.6236	PK 2,126 30
VB58	-587097.7132	-1096763.2080	KP 2,170 20
VB59	-587083.5032	-1096736.8177	PT 2,200 20
VB60	-587063.3565	-1096694.7169	KÚ 2,246 87



D-SO102

OBJEDNATEL	Pardubický kraj, Komenského nám. 125, Pardubice 532 11	STUPEŇ DOKUMENTACE  <b>PDPS</b>	
ZODPOVĚDNÝ PROJEKTANT	ING. PETR VALIHRACH		
VYPRACOVAL	ING. JAN ROPEK		
NÁZEV STAVBY  Modernizace silnice II/368 Moravská Třebová - průtah km 0,53000 - 2,24687		ZAK. ČÍSLO	16061
		DATUM	ČERVEN 2019
		FORMÁT	3 x A4
		MĚŘÍTKO	1:1000
NÁZEV OBJEKTU SO102 - Silnice II/368		POŘ. ČÍSLO	SOUPRAVA
NÁZEV PŘÍLOHY GEODETICKÝ KOORDINAČNÍ VÝKRES		7.3	