

VYSVĚTLIVKY:

- SPORTOVNÍ GYMNÁZIUM, PARDUBICE,  
DAŠICKÁ 268, 530 03 - BÍLÉ PŘEDMĚSTÍ
- SO 01 OBJEKT HLAVNÍ BUDOVY ŠKOLY
- SO 02 OBJEKT ŠATEN A POSILOVNY
- SO 03 OBJEKT KABINETŮ - BEZ POŽADAVKŮ NA ZATEPLENÍ
- VSTUPY DO OBJEKTU
- POŽÁRNĚ NEBEZPEČNÝ PROSTOR
- NOVÁ ASFALTOVÁ SKLADBA CHODNÍKŮ V MÍSTECH PŘEKOPŮ 85 M<sup>2</sup>

STÁVAJÍCÍ INŽENÝRSKÉ SÍTĚ A PŘÍPOJKY:

- VEŘEJNÝ VODOVOD LT DN 80, 100 A 125, PŘÍPOJKY VODOVODU
- STÁVAJÍCÍ JEDNOTNÁ KANALIZACE DN 1100/160 A DN 400 MM
- STÁVAJÍCÍ KANALIZAČNÍ ŠACHTA DN 1000 MM HL. 2950 MM
- STÁVAJÍCÍ PODZEMNÍ VEDENÍ O2 VIZ VYJÁDRĚNÍ O2
- STÁVAJÍCÍ PODZEMNÍ VEDENÍ ČEZ DO 1kV VIZ VYJÁDRĚNÍ ČEZ
- PODZEMNÍ VEDENÍ NTL PLYNU RWE
- TELEKOMUNIKAČNÍ NADZEMNÍ VEDENÍ EDERA GROUP A.S.
- EOP SEKUNDÁRNÍ POTRUBÍ - TEPELOVODNÍ KANÁL
- VEŘEJNÉ OSVĚTLENÍ - SLUŽBY MĚSTA PARDUBIC

NAVRHOVANÉ INŽENÝRSKÉ SÍTĚ A PŘÍPOJKY:

- NAVRHOVANÉ DRENÁŽNÍ POTRUBÍ SVEDENÉ DO VEŘEJNÉ KANALIZACE
- REVIZNÍ ŠACHTY NA DRENÁŽNÍM POTRUBÍ DN 600 MM

RŠ 1-3

ZARÍZENÍ STAVENIŠTĚ:

- MOBILNÍ OPLOCENÍ STAVENIŠTĚ, VÝŠKA MIN. 1800 MM

197,94 M<sup>2</sup>

143,25 M<sup>2</sup>

493,06 M<sup>2</sup>

341,19 M<sup>2</sup>

493,06 M<sup>2</sup>

834,25 M<sup>2</sup>

01 MOBILNÍ BUŇKY - ŠATNA, KANCELÁŘ A SKLAD DROBNÉHO MATERIÁLU CELKEM 3 KS

02 MOBILNÍ WC, PISOÁR, MYTÍ RUKOU 2 KS

03 SKLAD VELKOOBJEMOVÉHO MATERIÁLU (POLYSTYRENU) 30 M<sup>2</sup>

04 KONTEJNER NA STAVEBNÍ ODOPAD 4 X 2,2 M 2 KS


POZNÁMKY:

ZÁSODOVÁNÍ STAVEBNÍM MATERIÁLEM BUDE PROVÁDĚNO DENNĚ DLE POTŘEBY STAVBY.

VYUŽITÍ SUTERÉNU PRO ÚČELY STAVBY BUDE UPŘESNĚNO V RÁMCI REALIZACE STAVBY.

STRAVOVÁNÍ ZAMĚSTNANCŮ BUDE V PROSTORÁCH VEŘEJNÉHO STRAVOVÁNÍ.

OBJEKTY ZARÍZENÍ STAVENIŠTĚ BUDOU VYUŽITÝ PRO STAVBU "REKONSTRUKCE FAŠADY SPORTOVNÍ HALY"

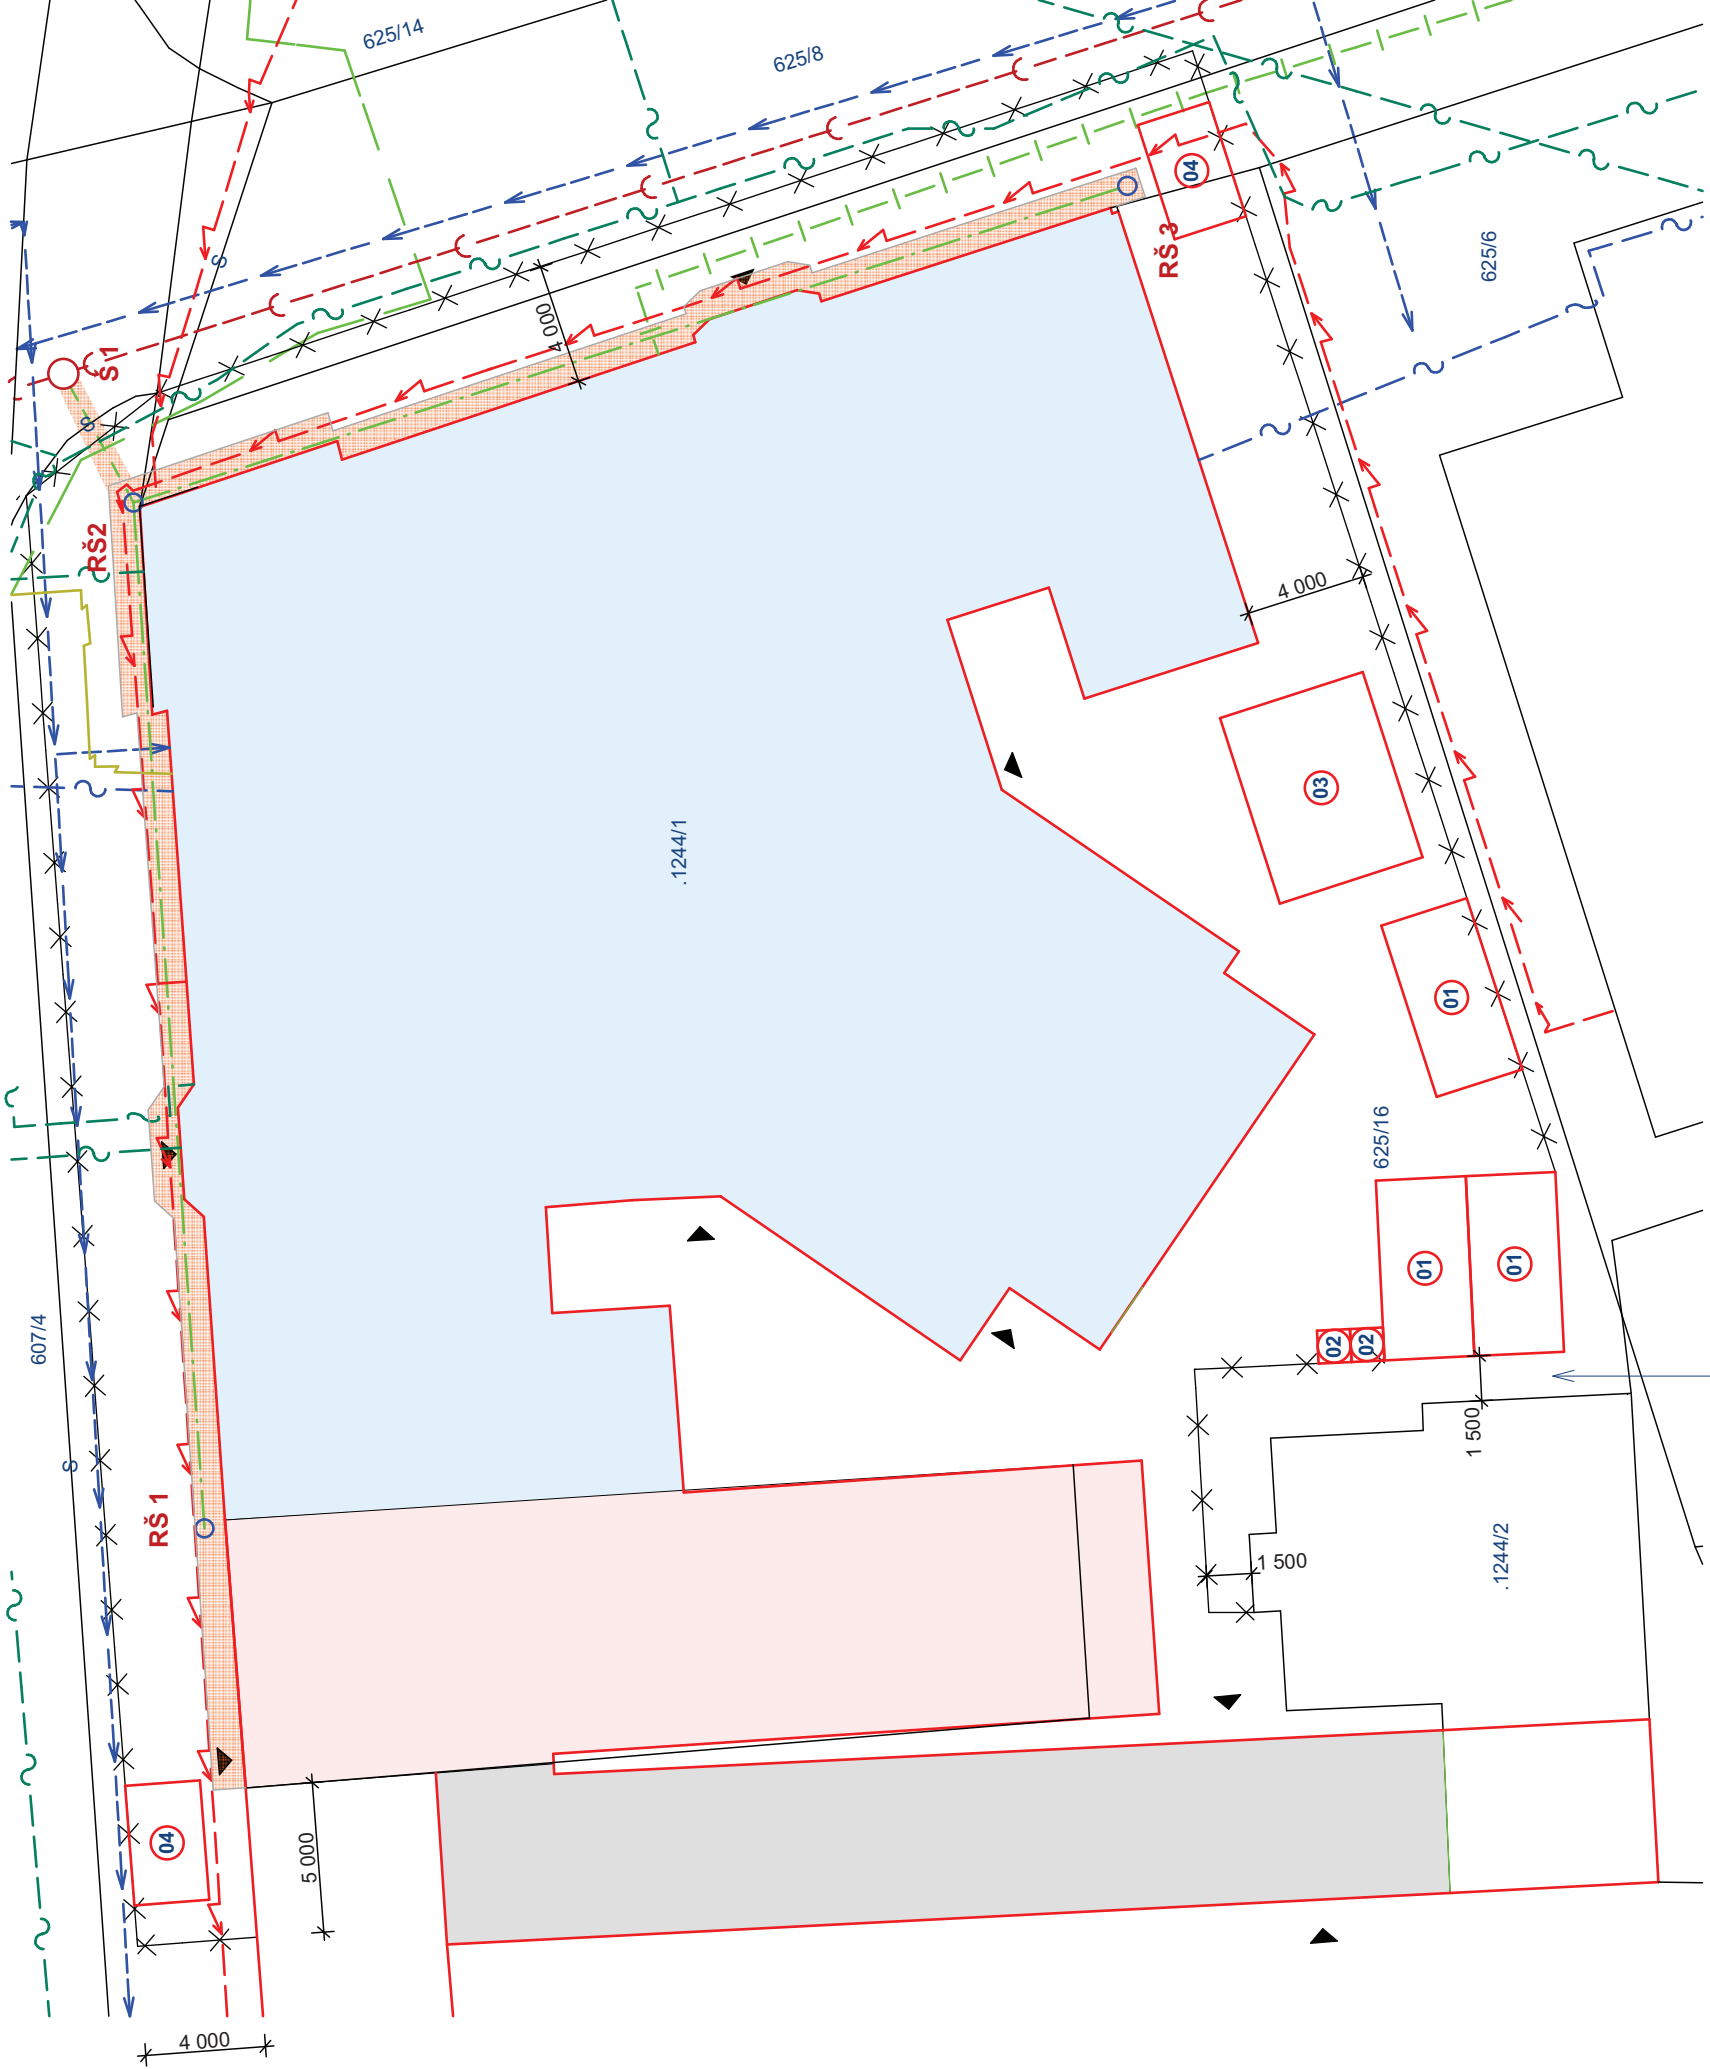

PŘÍSTUP DO OBJEKTU NA POZEMKU  
ČÍSLO ST. 1244/2

<div><div><div>IAZ</div><div>optimal</div><div>Inženýring a investing</div></div></div>	vypracoval	Ing. J. Mrkvička, Ing. V. Hromek	zak. č.	
	ověřil	Ing. J. Mrkvička	stupeň	DPS
	stavebník	Pardubický kraj	datum	09.2014
stavba	REALIZACE ÚSPOR ENERGIE - SPORTOVNÍ GYMNÁZIUM, PARDUBICE Dašická 268, Pardubice - Bílé Předměstí			
obsah	ZARÍZENÍ STAVENIŠTĚ			
			část	č. výkresu
			C	3.A