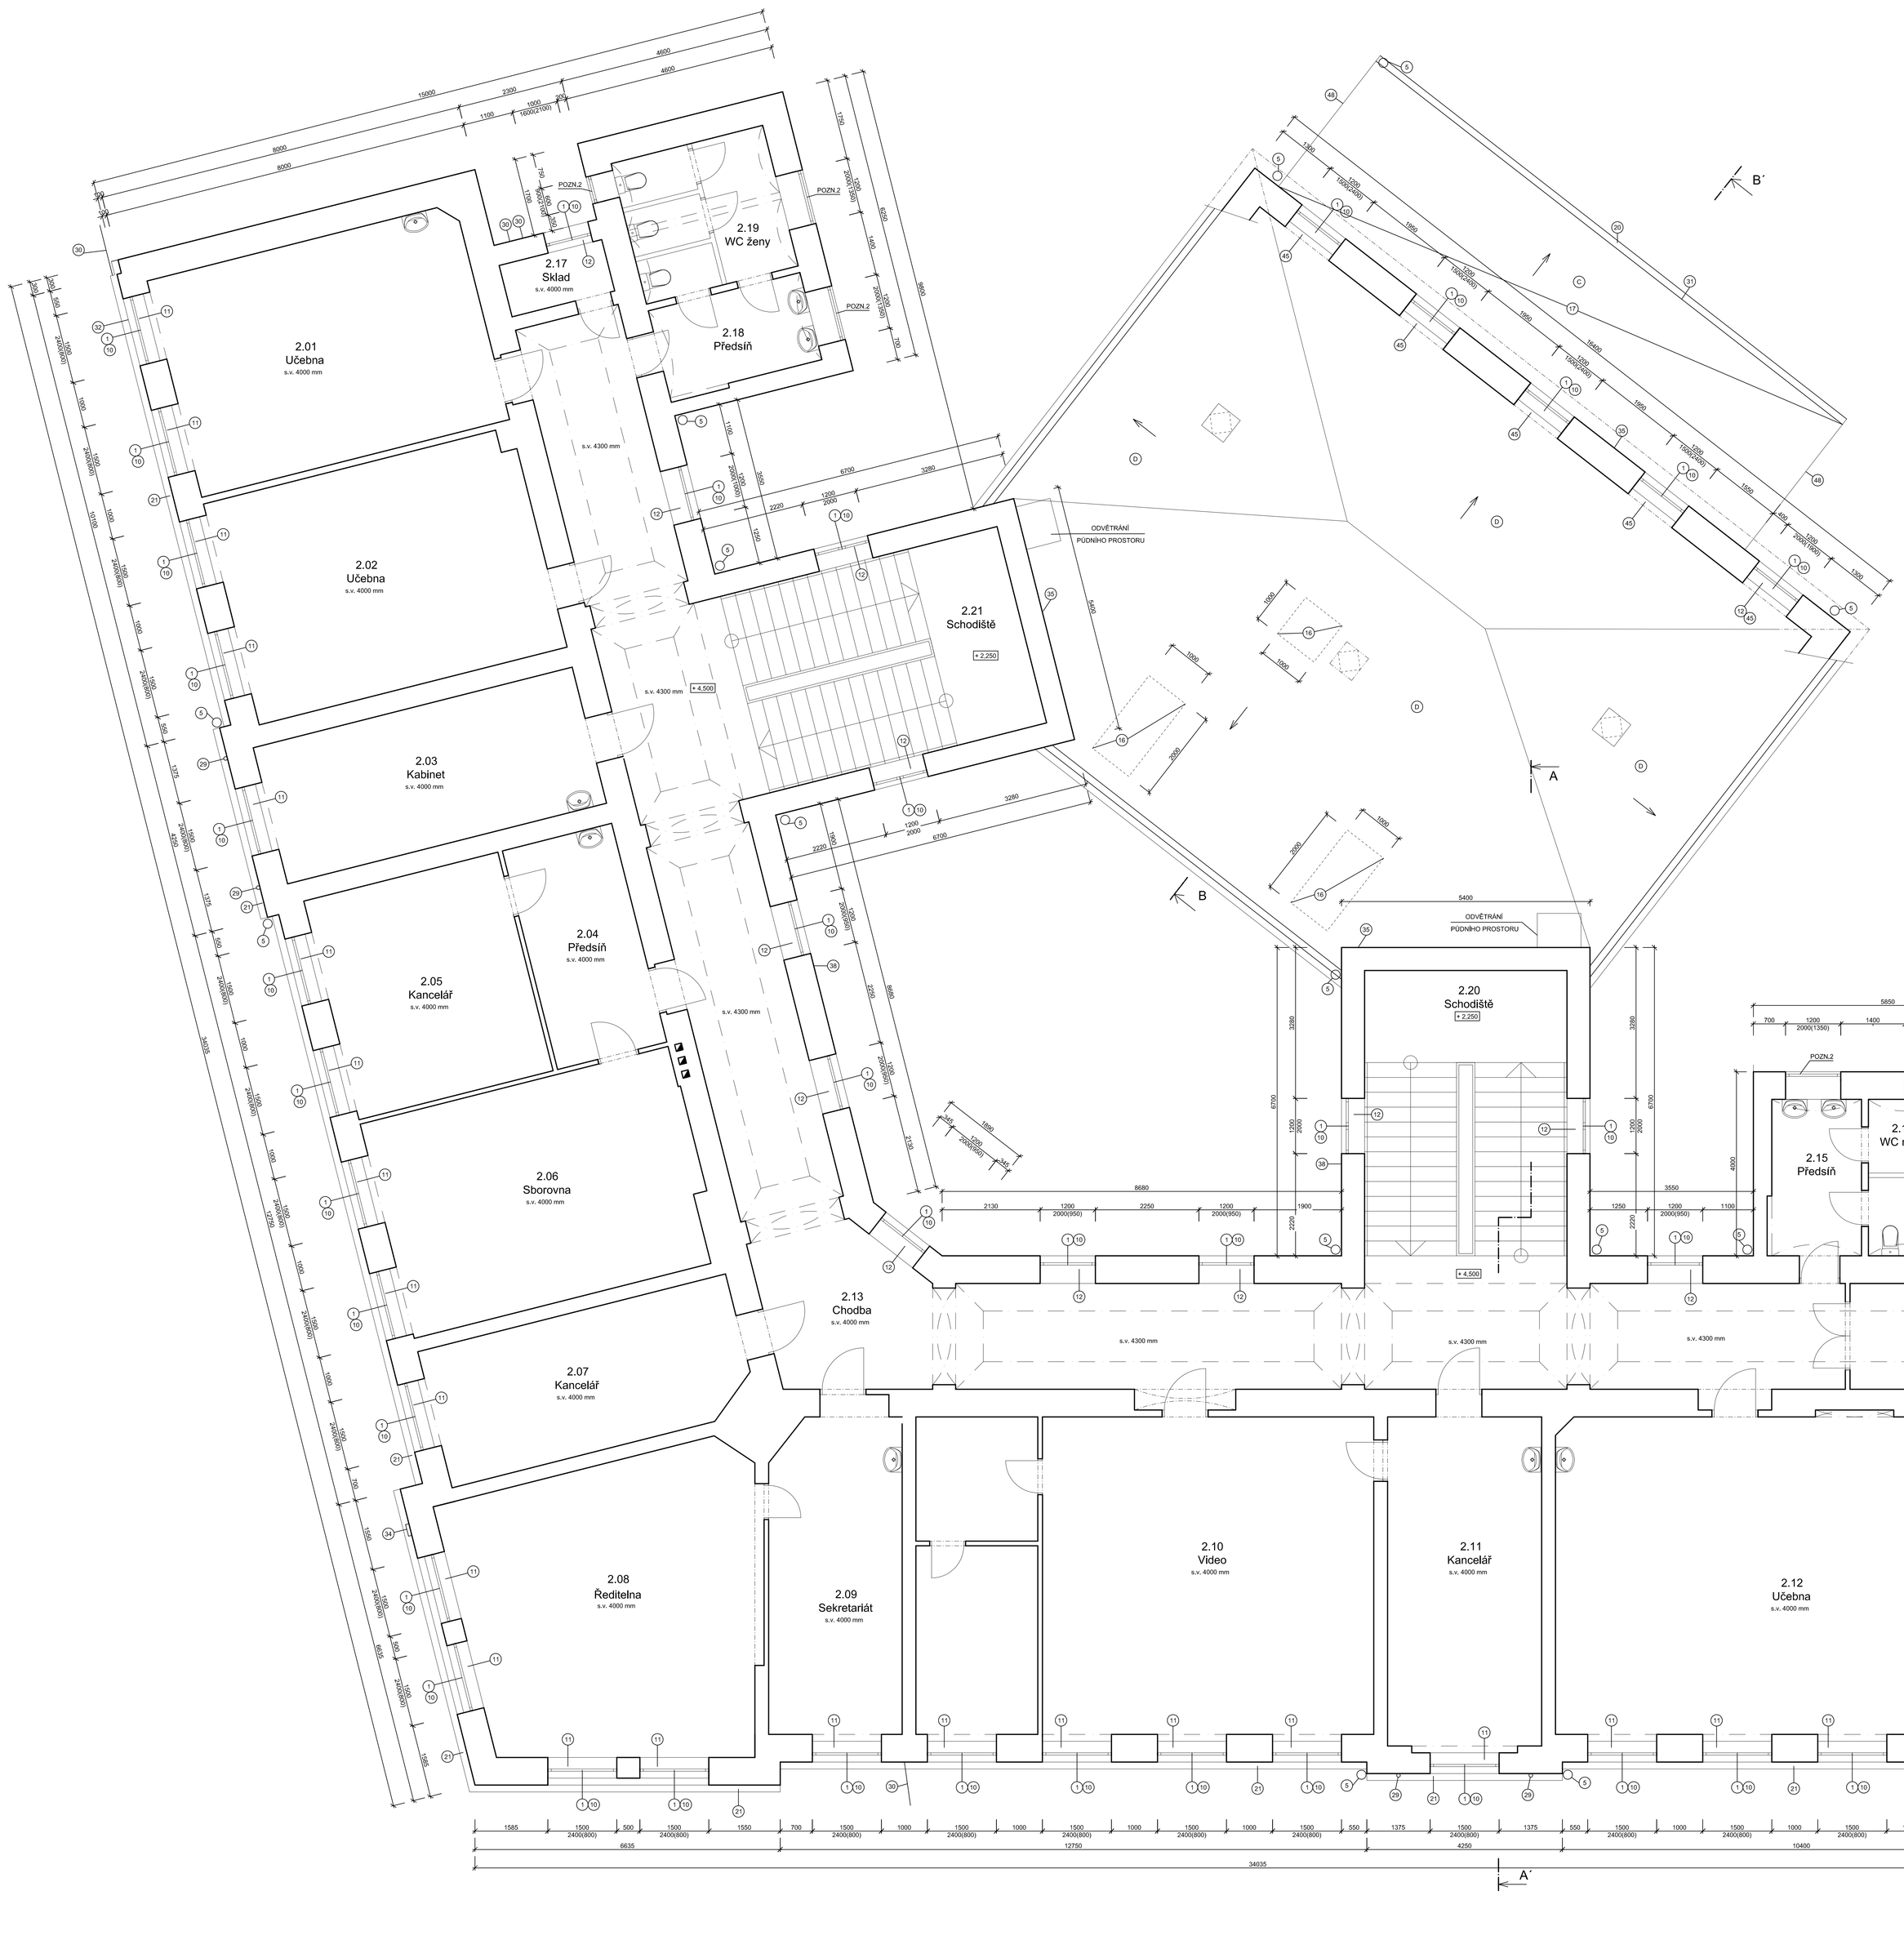

LEGENDA MATERIÁLU:

STÁVAJÍCÍ KONSTRUKCE

POPIS:

- (C) ASFALTOVÁ LEPENKA
- (D) BETONOVÁ STŘEŠNÍ KRYTINA

- (1) VYBOURÁNÍ DŘEVĚNÝCH OKEN
- (5) DEMONTÁŽ DEŠŤOVÝCH SVODŮ Z POZINKOVANÉHO PLECHU
- (10) ODSTRANĚNÍ VNĚJŠÍCH KLEMPÍŘSKÝCH PARAPETŮ
- (11) ODSTRANĚNÍ VNITŘNÍCH PARAPETŮ - TERACO
- (12) ODSTRANĚNÍ VNITŘNÍCH PARAPETŮ - KERAMICKÝ OBKLAD
- (16) VYTVOŘENÍ MONTÁŽNÍCH OTVORŮ PRO VSTUP DO PODSTŘEŠNÍHO PROSTORU:
  - ODSTRANĚNÍ BET. STŘEŠNÍ KRYTINY
  - ODSTRANĚNÍ LATÍ
- (17) ODSTRANĚNÍ ASFALTOVÉ LEPENKY Z PLOCHÉ STŘECHY
- (20) DEMONTÁŽ DEŠŤOVÉHO PODOKAPNÍHO ŽLABU Z POZINKOVANÉHO PLECHU
- (27) DEMONTÁŽ OPLECHOVÁNÍ ŘÍMSY
- (29) DEMONTÁŽ STOJANU NA PRAPOR
- (30) ÚPRAVA SLABOPROUDÉHO VEDENÍ
- (31) DEMONTÁŽ OKAPOVÉHO PLECHU
- (32) DEMONTÁŽ REKLAMY
- (34) DEMONTÁŽ ŽELEZNÉ KONZOLY NA EL. VEDENÍ
- (35) DEMONTÁŽ OPLECHOVÁNÍ ZDIVA
- (36) DEMONTÁŽ VENKOVNÍHO OSVĚTLENÍ
- (45) DEMONTÁŽ VNITŘNÍ OCHRANNÉ MŘÍŽE
- (48) DEMONTÁŽ OPLECHOVÁNÍ ŠTÍTOVÉ HRANY
- (51) DEMONTÁŽ OCELOVÉ KONZOLE

POZNÁMKA:

POZN.2: VÝPLŇ OTVORU VYMĚNĚNA PŘI REKONSTRUKCI SOC. ZAŘÍZENÍ, PARAMETRY OKNA ODPOVÍDAJÍ ENERGETICKÉMU AUDITU

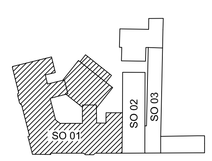

0,000 ≡ STÁV. PODLAHA PŘÍZEMÍ

AZ optimal	vypracoval	Bc. E. Svobodová, Ing. V. Hromek	zak. č.	
	ověřil	Ing. Z. Janda	stupeň	DPS
	stavebník	Pardubický kraj	datum	09.2014
stavba	REALIZACE ÚSPOR ENERGIE - SPORTOVNÍ GYMNÁZIUM, PARDUBICE Dašická 268, Pardubice - Bílé Předměstí		formát	18A4
			měřítko	1:50
obsah	SO 01 Hlavní budova školy PŮDORYS 2.NP - STÁVAJÍCÍ STAV, BOURÁNÍ		část D.1.1.	č. výkresu 4.