


DRUH POVRCHU ÚZEMÍ
KATASTRÁLNÍ ÚZEMÍ
OKRES:
KRAJ:

PODÉLNÝ PROFIL PROVIZORNÍ KOMUNIKACE
1:250/50

SKLONOVÉ POMĚRY:

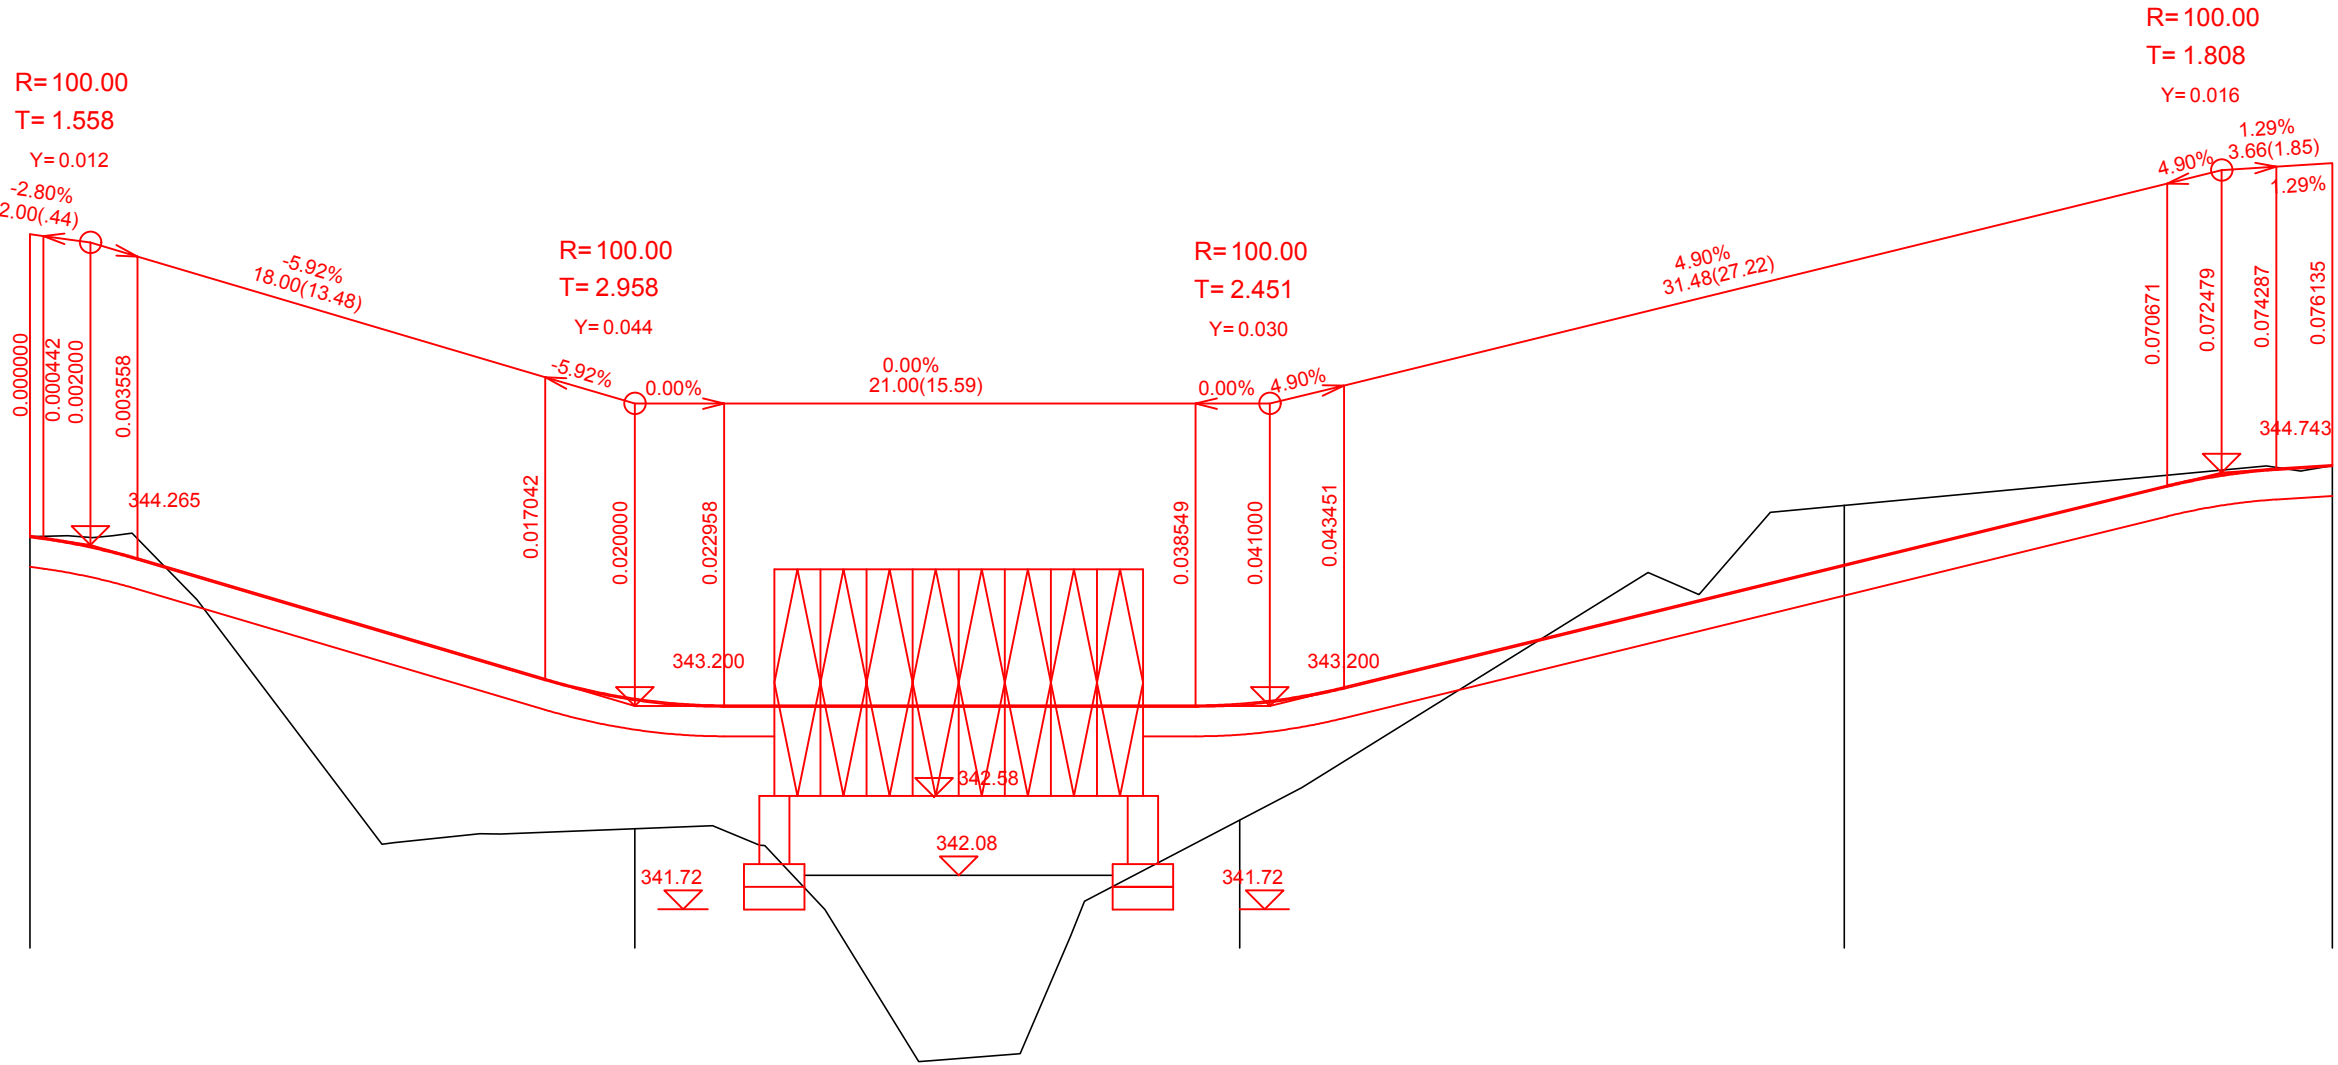

KÓTY NIVELETY:


KÓTY TERÉNU:

SROVNÁVACÍ ROVINA:

STANIČENÍ:

VZDÁLENOST PŘ. ŘEZŮ:

SMĚROVÉ POMĚRY:

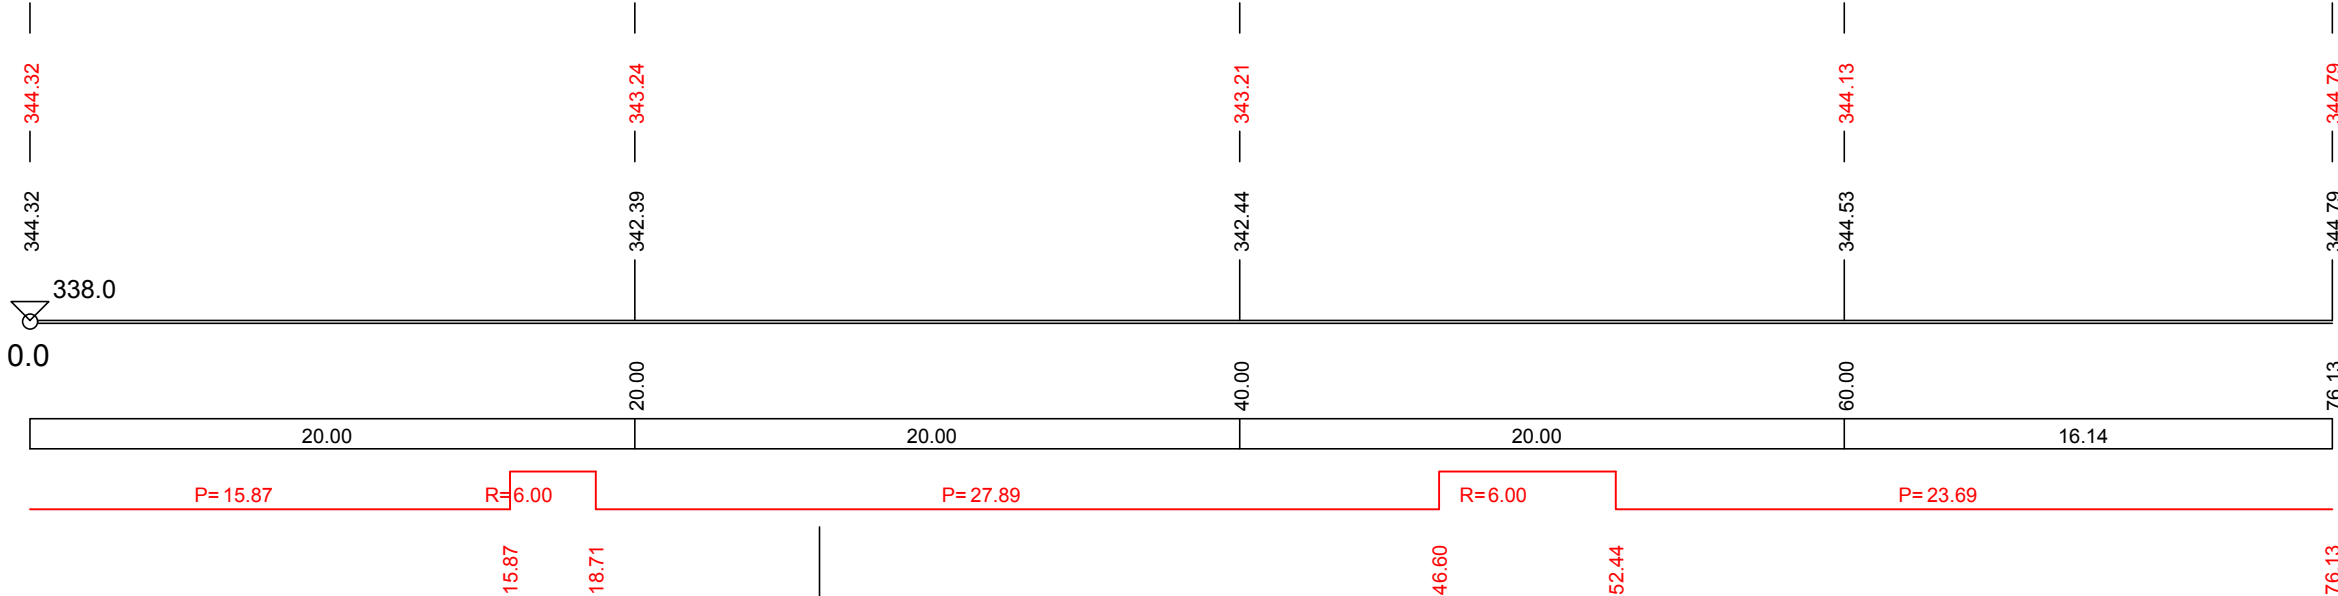

Kreslil:	ING. Z. NEUDERT		<div><div>OPTIMA</div><div>spol. s r.o.</div><div>PROJEKTOVÁ, INŽENÝRSKÁ A STAVEBNÍ ČINNOST</div><div>Žižkova 738, 566 01 Vysoké Mýto</div><div>tel.: 465420911</div><div>e-mail: info@optima-vm.cz</div></div>		
Zpracoval:	ING. Z. NEUDERT	<i>Neudert</i>			
Zodp. projektant:	ING. Z. NEUDERT				
Technická kontrola:	ING. B. SHEJBAL	<i>Shejbal</i>			
Hlavní projektant:	ING. B. SHEJBAL				
Kraj:	PARDUBICKÝ	Okres: SVITAVY	Obec: JAROMĚŘICE-JEVÍČKO		
Investor: PARDUBICKÝ KRAJ				Stupeň:	PDPS
Akce: MODERNIZACE SILNICE II/371 JEVÍČKO - JAROMĚŘICE, KM 19,950 - 17,100				Zak. č.:	4111 - 16 - 4
				Arch. č.:	3439
Objekt: B-SOUHRNNÁ TECHNICKÁ ZPRÁVA				Datum:	09/2020
				Formát:	3 A4
Obsah: PROVIZORNÍ PŘEMOSTĚNÍ - PODÉLNÝ PROFIL				Měř.:	1:250/50
				Kóty:	M
					Číslo příl. výkresu: B.8.4