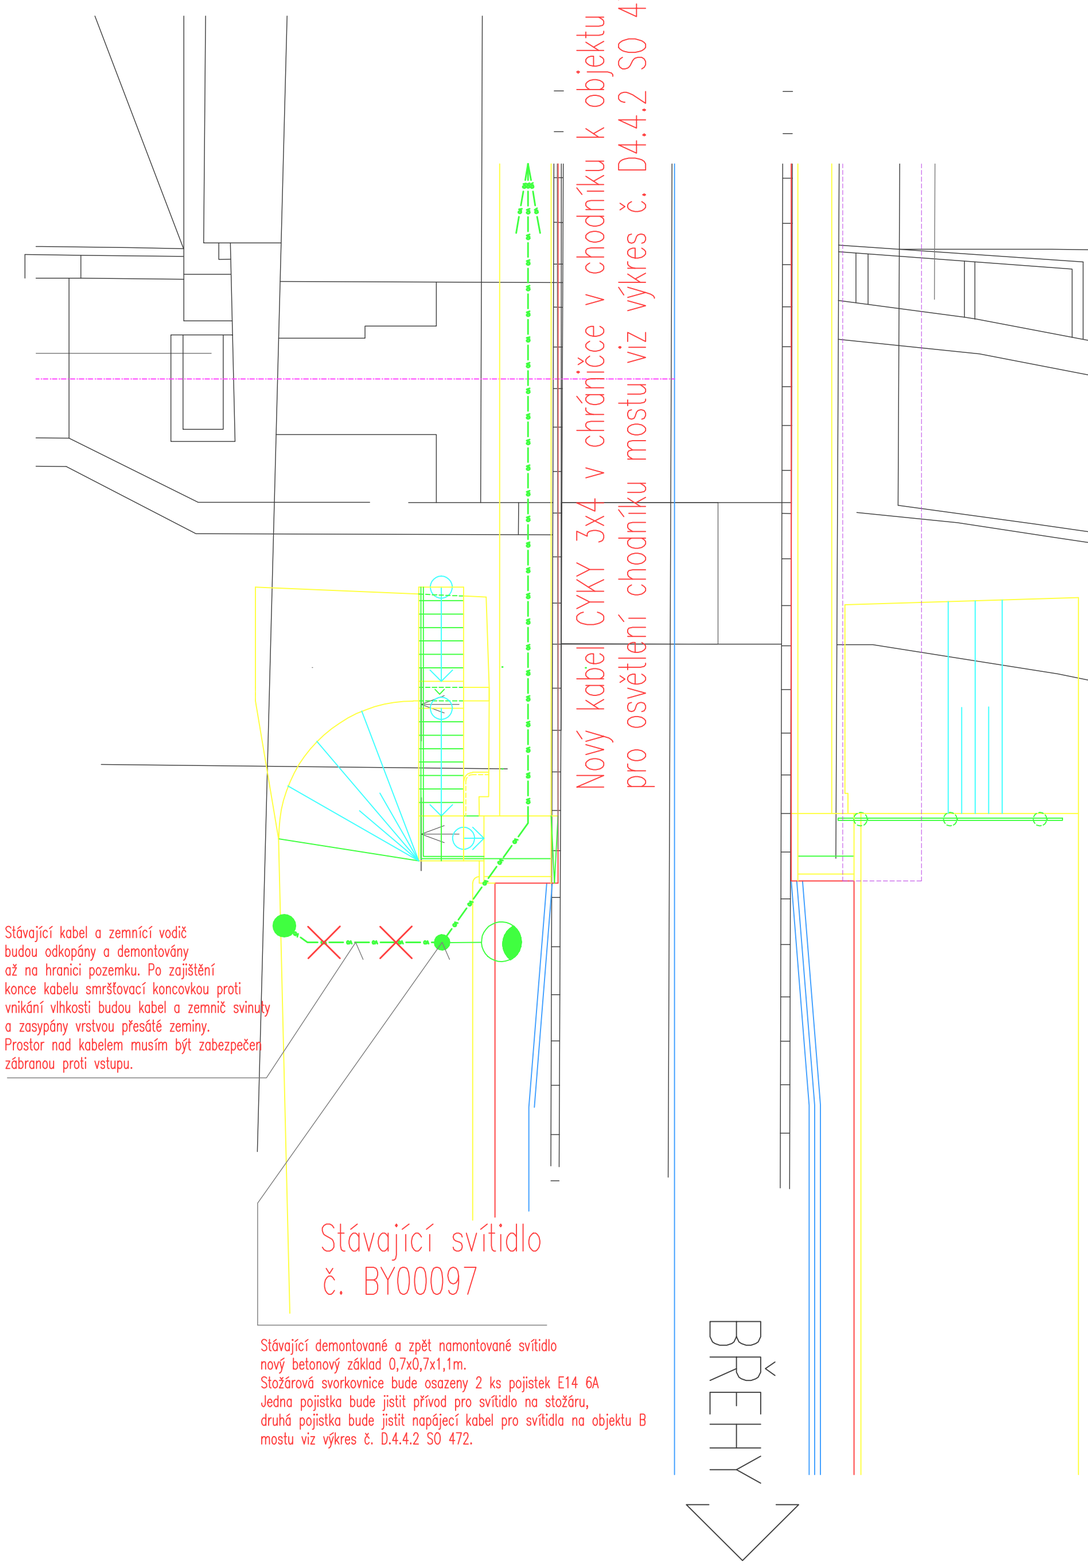

Stožár 10m + výložník 1m
(Např. UZL 10, 10–133/89+UZA–1–1500)

Kabel CYKY 4x10mm+ FEZN 30x4

Demontovaný kabel CYKY 4x10mm+ FEZN 30x4

Zemnič FEZN 30x4

V objeku B bude kabel CYKY 3Cx4 uložený v elektroinstalčních trubkách. Svítidlo bude osazeno na výložník ukotvený do střechy objektu.

Napájecí kabel do svítidla BY00097 musí být před demontáží odpojen v rozváděči RVO v areálu Povodí Labe.

D.4.2. PDPS

SOUŘADNICOVÝ SYSTÉM: S–JTSK
VÝŠKOVÝ SYSTÉM: BpV

KRESLIL:	ING. JOSEF JANÁK		MDS PROJEKT FÜRSTEROVA Č.P. 175, 566 01 VYSOKÉ MÝTO EMAIL.: MDS@MDSPROJEKT.CZ
ZPRACOVAL:	ING. JOSEF JANÁK		
TECHNICKÁ KONTROLA:	ING. JAN BURSA		
ZODPOVĚDNÝ PROJEKTANT:	ING. JAN BURSA		
HLAVNÍ PROJEKTANT:	ING. JAN BURSA		
KRAJ: PARDUBICKÝ	OKRES: PARDUBICE	OBEC: PŘELOUČ	

INVESTOR: PARDUBICKÝ KRAJ, KOMENSKÉHO NÁMĚSTÍ 125, 532 11 PARDUBICE	STUPEŇ:	PDPS
AKCE: MODERNIZACE MOSTU EV. Č. 333–003 PŘELOUČ	ZAK.ČÍSLO:	2076–19–3
	ARCHIVNÍ ČÍSLO:	2076
	DATUM:	11/2019
	FORMÁT:	A4
OBJEKT: D.4.2. SO 431 – PŘELOŽKA VO – OSVĚTLENÍ A ENERGETICKÉ SYSTÉMY	MĚŘÍTKO:	
OBSAH: SITUACE	ČÍSLO SOUPRAVY:	ČÍSLO PŘÍLOHY: D.4.2.2