SO 201 MOST EV.Č. 333-003 PŘES LABE V PŘELOUČI

STÁVAJÍCÍ STAV - PŮDORYS

M 1:100

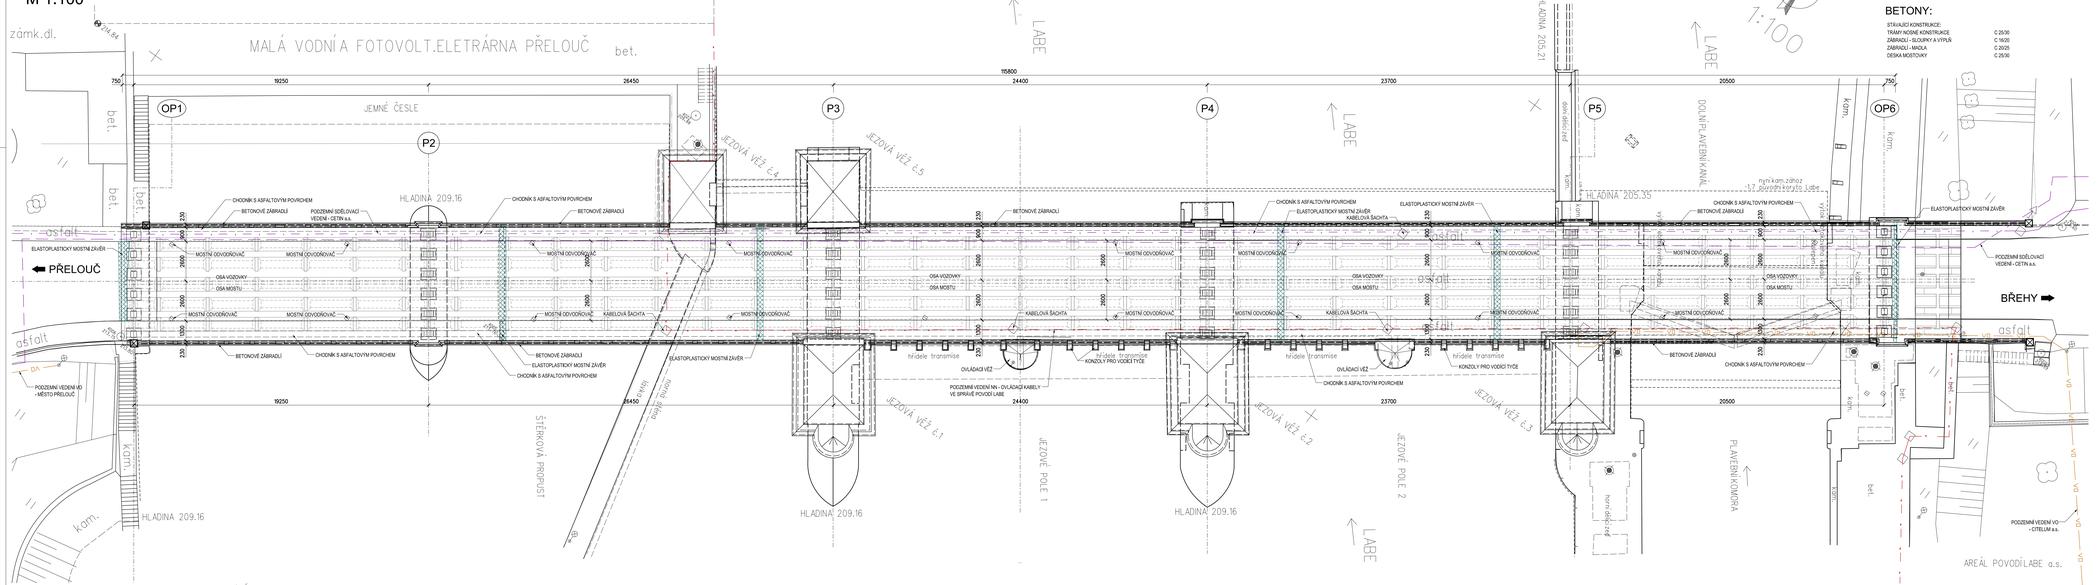

POZNÁMKY

VÝŠKOVÝ SYSTÉM Bpv.

SOUŘADNICOVÝ SYSTÉM S-JTSK.

KONSTRUKCE MOSTU JE NAKRESLENA ZA ZÁKLADĚ ZAMĚŘENÍ A ARCHIVNÍ DOKUMENTACE

BETONY:

STÁVAJÍCÍ KONSTRUKCE:	
TRÁMY NOSNÉ KONSTRUKCE	C 25/30
ZÁBRADLÍ - SLOUPKY A VÝPLŇ	C 16/20
ZÁBRADLÍ - MAZLA	C 20/25
DESKA MOSTOVKY	C 25/30

LEGENDA STÁVAJÍCÍ STAV:

- HRANY PLOCH, BUDOV, ROZHRANÍ POVRCHŮ, KULTUR ATD.
- ZAMĚŘENÉ BUDOVY
- HRANICE KATASTRU
- ORIENTAČNÍ ZÁKRES DLE KN
- VĚCNÁ BŘEMENNÁ/INTINÍ KRESBA
- 1.46/15 ČÍSLA POZEMKŮ DLE KN
- STROMY
- DOPRAVNÍ ZNAČKA
- LAMPA VEŘEJNÉHO OSVĚTLENÍ
- KANALIZAČNÍ VPUST
- KANALIZAČNÍ ŠACHTA

LEGENDA STÁVAJÍCÍCH INŽENÝRSKÝCH SÍTÍ:

- ELEKTRICKÉ VEDENÍ VN POZEMNÍ - ČEZ DISTRIBUCE a.s.
- POZEMNÍ KOMUNIKAČNÍ VEDENÍ - ČEZ ICT SERVICES a.s.
- POZEMNÍ VEDENÍ NN VE SPRÁVĚ POVODÍ LABE - OVLÁDACÍ KABELY
- POZEMNÍ SDĚLOVACÍ VEDENÍ - CETIN a.s.
- POZEMNÍ VEDENÍ VO - MĚSTO PŘELOUČ
- POZEMNÍ VEDENÍ VO - CITELUM a.s.

D.2.1.
PDPS

SOUŘADNICOVÝ SYSTÉM	S-JTSK	MDS PROJEKT	
VÝŠKOVÝ SYSTÉM	Bpv		
KRESLIL	KOLDÝN		
ZPRACOVAL	KOLDÝN		
TECHNICKÁ KONTROLA	ING. MARTIN KOUŠAR		
ZODPOVĚDNÝ PROJEKTANT	ING. JAN BURSA		
KLIMEŠ PŘELOUČANY	ING. JAN BURSA		
KRAJ PARDUBICKÝ	OKRES PARDUBICE	OBEC PŘELOUČ	
KATASTR. PARDUBICKÝ KRAJ	KOMOROVSKO, NÁMĚSTÍ 125, 530 03 PARDUBICE		

STUPEŇ	PDPS
ZAK.ČÍSLO	2018-19-3
ARCHIVNÍ ČÍSLO	3576
DATUM	11/2019
FORMÁT	16xA4
MĚŘÍTKO	1:100
ČÍSLO SOUPISKY	
ČÍSLO PŘÍLOHY	D.2.1.3

AKCE:
MODERNIZACE MOSTU EV. Č. 333-003 PŘELOUČ

OBJEKT: D.2.1 SO 201 - MOST EV. Č. 333-003

OBSAH:
STÁVAJÍCÍ STAV - PŮDORYS