


Pěší doprava

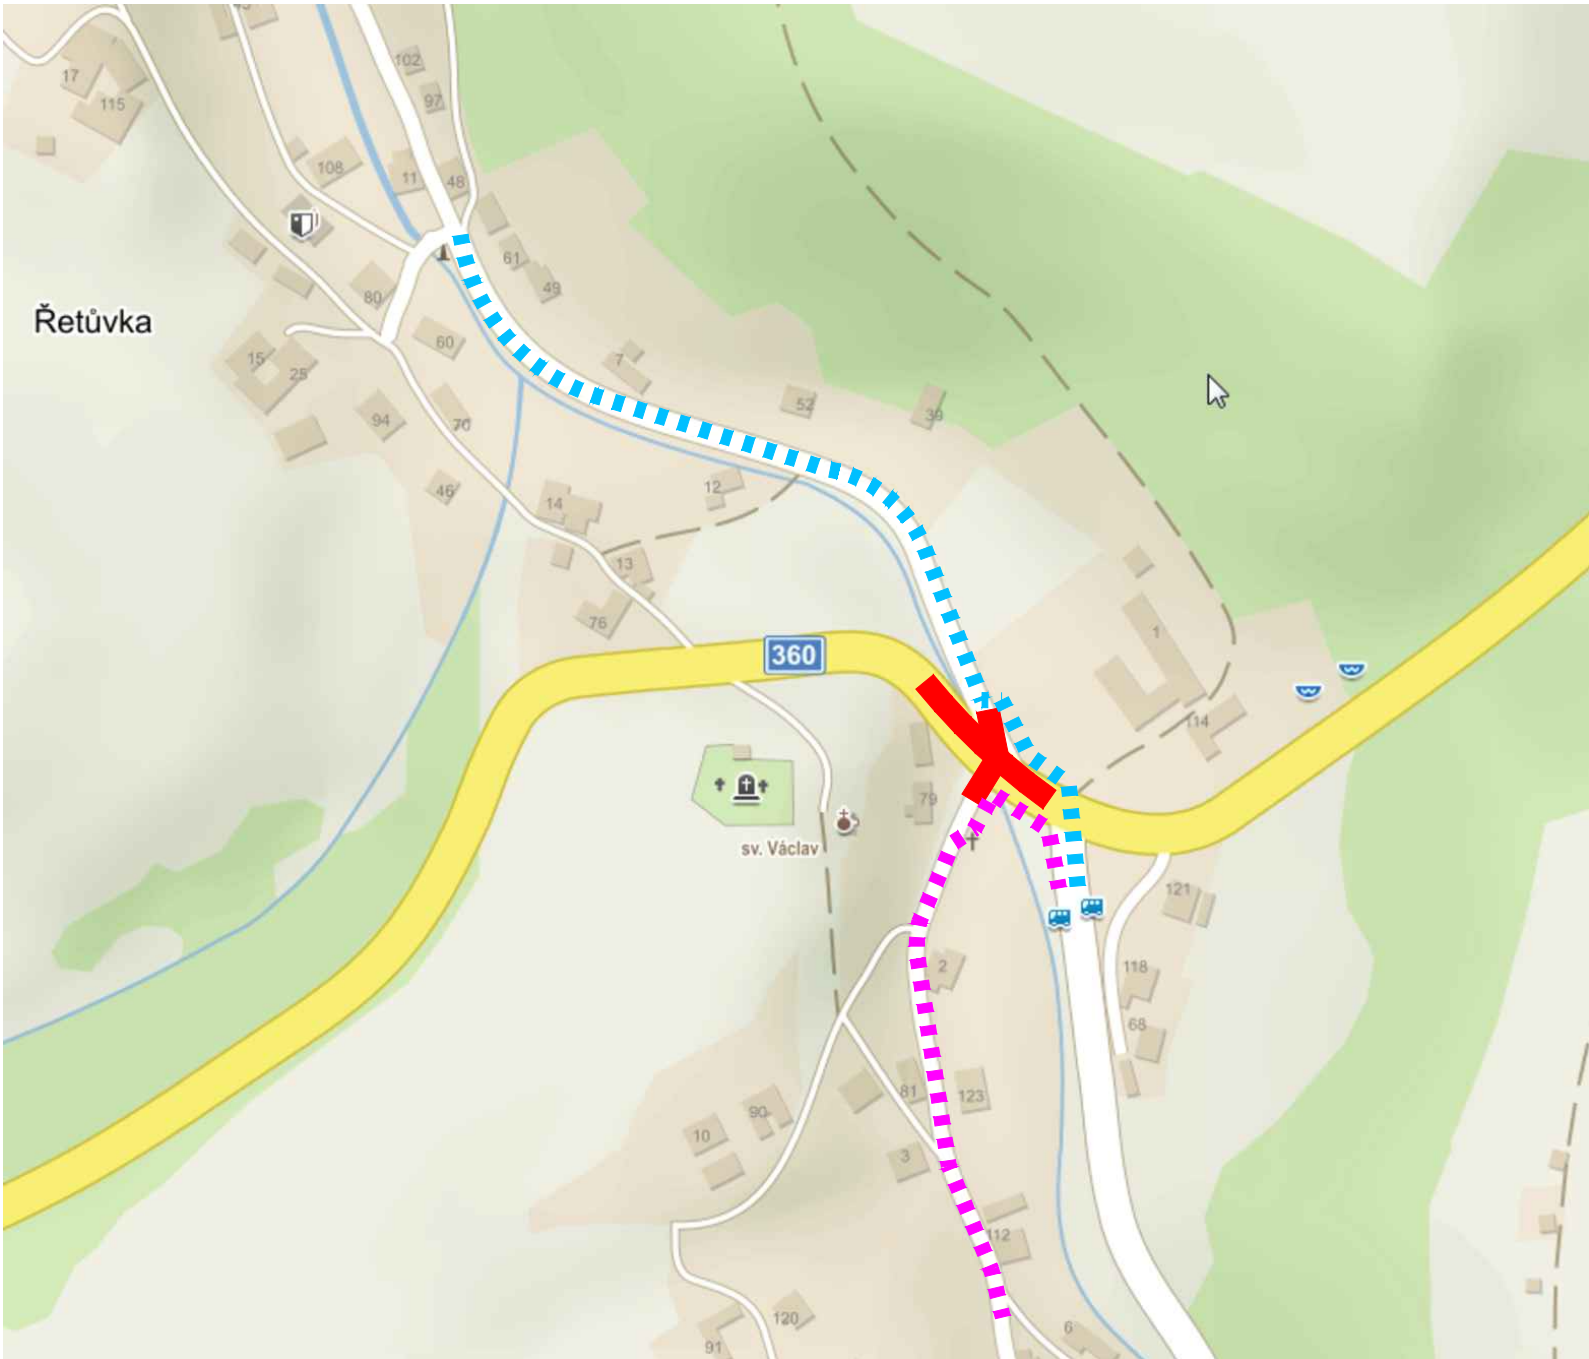

LEGENDA

- UZAVŘENÝ ÚSEK
- UMOŽNĚNÝ PRŮCHOD Z OBCE ŘETŮVKA K AUTOBUSOVÉ ZASTÁVCE
- PRÍSTUP K MÍSTNÍM USEDLOSTEM

AUTORIZACE

ČÍSLO PARE

ČÍSLO ZMĚNY	DATUM ZMĚNY	POPIS/OBSAH ZMĚNY	PODPIS

MODERNIZACE MOSTU EV. Č. 360-014 ŘETŮVKA

název akce

SO 901 Dopravně-inženýrské opatření

Projektová část / stavební objekt

Pardubický kraj Komenského náměstí 125 532 11 Pardubice objednatel	spolupráce	 DOPRAVNĚ INŽENÝRSKÁ KANCELÁŘ Bozděchova 1668, 500 02 Hradec Králové tel : 495 219 036, 495 212 647, fax : 495 221 677 e-mail : dik@dik - hk.cz, http : www.dik-hk.cz
Řetůvka místo stavby	Pardubický kraj	

Pěší doprava název přílohy	měřítko	DUSP+PDPS stupeň
--------------------------------------	---------	---------------------

ING. M. BURIANEC kontroloval		ING. PETRA MÜLLEROVÁ hlavní inženýr projektu		A070/18 číslo zakázky	D.1.7.1.4 číslo přílohy
Bc. DAVID HOJNÝ zodpovědný projektant		ING. PETRA MÜLLEROVÁ vedoucí projektant		2/2019 datum	