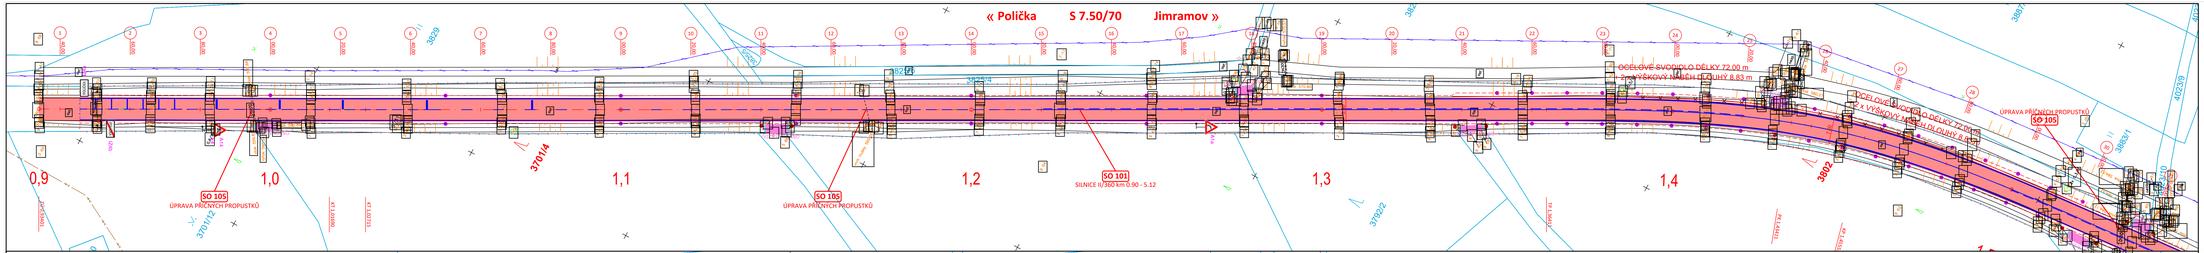

LEGENDA INŽENÝRSKÝCH SÍTÍ:

- CETIN - NEPROVOZOVANÉ SÍTĚ
- CETIN - VEDENÍ NADZEMNÍ
- PODA - TELEKOMUNIKAČNÍ VEDENÍ
- ČEZ - NÍZKÉ NAPĚTÍ PODZEMNÍ
- VEŘEJNÉ OSVĚTLENÍ
- GRIDSERVICES - STŘEDOTLAKÝ PLYNOVOD
- VHOS - KANALIZACE JEDNOTNÁ
- VHOS - KANALIZACE DEŠŤOVÁ
- CETIN - METALICKÉ VEDENÍ PODZEMNÍ
- CETIN - OPTICKÉ VEDENÍ PODZEMNÍ
- ČEZ - NÍZKÉ NAPĚTÍ NADZEMNÍ
- ČEZ - VYSOKÉ NAPĚTÍ NADZEMNÍ
- GRIDSERVICES - NÍZKOTLAKÝ PLYNOVOD
- VHOS - VODOVODNÍ PŘÍPOJKY
- VHOS - VODOVOD

LEGENDA:

- STÁVAJÍCÍ STAV - ZAMĚŘENÍ
- OBRYS VOZOVKY - ZPEVNĚNÁ ČÁST
- NOVÝ OBRUBNÍK
- NAPOJENÍ VOZOVKY - PROŘÍZNUTÍ A ZALITÍ ZÁLIVKOU
- OSA KOMUNIKACE - II/360
- OBRYS NEZPEVNĚNÉ KRAJNICE - NEZPEVNĚNÁ ČÁST
- NOVÉ DOPRAVNÍ ZNAČENÍ
- NAPOJENÍ STAVBY - ZÁBOR STAVBY

STAVBOU DOJDE KE KOMPLETNÍ VÝMĚNĚ ULIČNÍCH VPUSTÍ - VŠECHNY VPUSTI BUDOU VYMĚNĚNY, NOVĚ OSAZENY S OHLEDEM NA NOVÝ OBRUBNÍK A NAPOJENÍ POMOCÍ STÁVAJÍCÍ PŘÍPOJKY, KTERÁ BUDE PROČIŠTĚNA, DO KANALIZACE

ZÁKRES INŽENÝRSKÝCH SÍTÍ JE POUZE INFORMATIVNÍ PŘED ZAHÁJENÍM VEŠKERÝCH STAVEBNÍCH PRACÍ JE NUTNO TYTO SÍTĚ PŘESNĚ VYTÝČIT

Generální projektant:

PRODIN a.s.
Jiráskova 169
530 02 Pardubice

www.prodin.cz
IČO: 25292161
DIČ: CZ25292161

CPV 45.23.31.40-2
CZ - CPA 42.11.20
CZ - CC 211 112

Zpracovatel části dokumentace: Soufradinový systém: S-JTSK, Výškový systém: Bpv

Vypracoval: Ing. Martin Dlabač
Dodp. projektant: Ing. Michal Hornýš
Kontroloval: Ing. Michal Hornýš

Kraj: Pardubický
Třídnový úsek: Polička - Korouhev - hranice kraje
Objednatel: Pardubský kraj

Akce:

MODERNIZACE SILNICE II/360

POLIČKA - KOROUHEV - HRANICE KRAJE

Formát:	7 A4
Datum:	05/2019
Stupeň dokumentace:	DSP + POPS
Číslo zakázky:	3110-18-079
Změna:	Číslo kopie:
Měřítko:	1:500
Část dokumentace:	C
Číslo výkresu:	3.1

Obsah výkresu: **KOORDINAČNÍ SITUACE STAVBY km 0.90 - 2.20**