
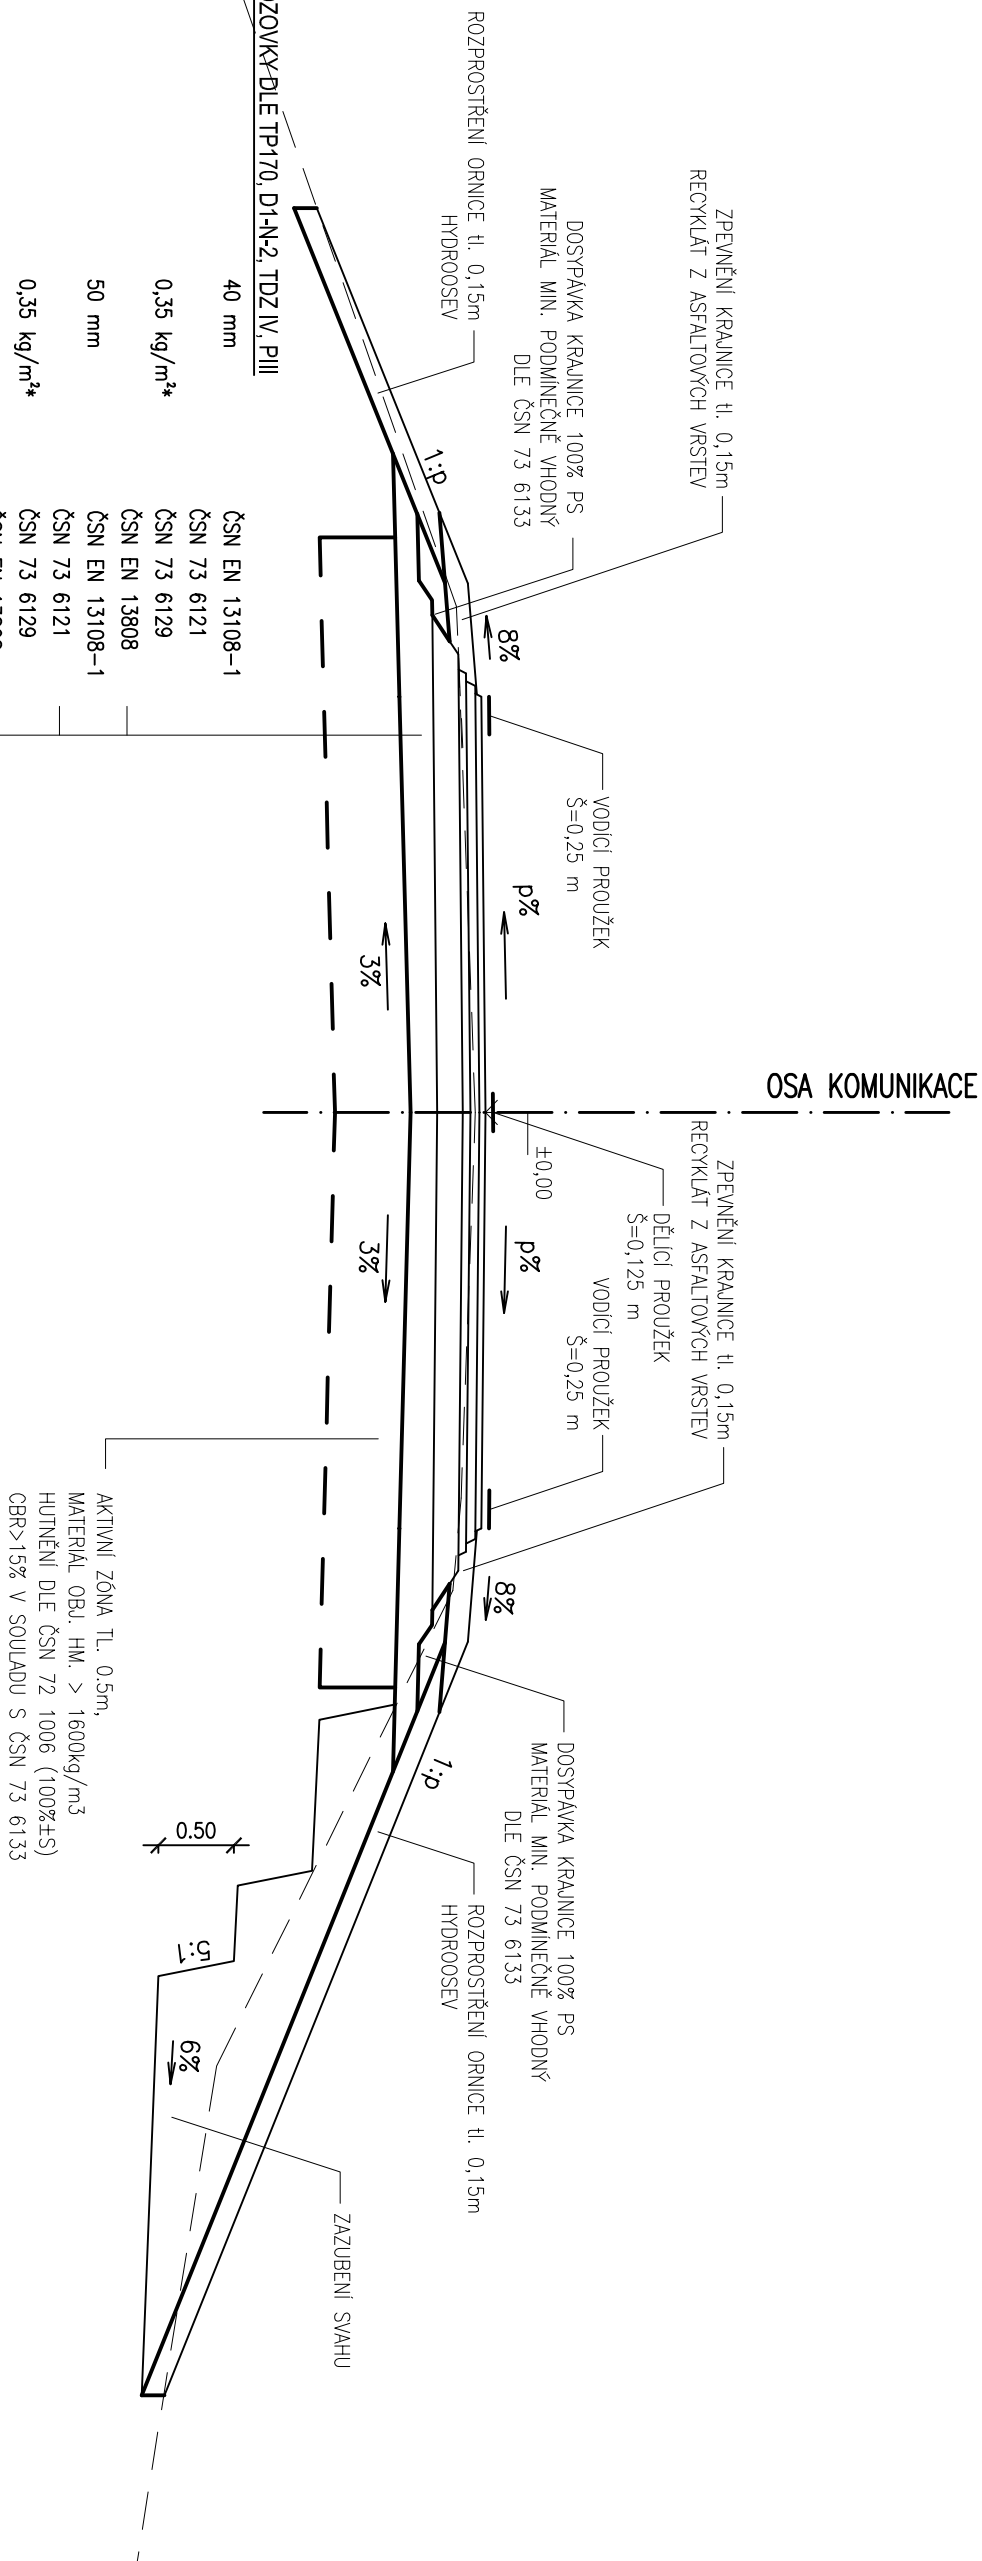


S 7,5/50

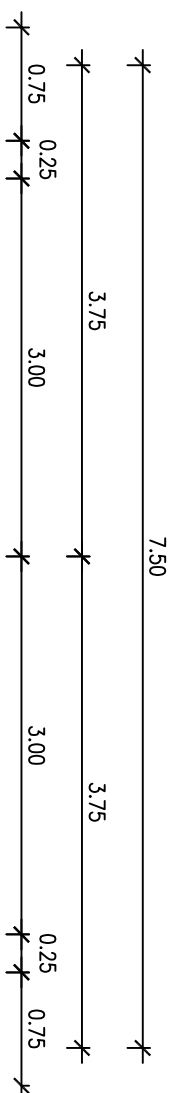

ACO 11+ 50/70	40 mm	ČSN EN 13108-1	$E_{\text{rel},2} = 70 \text{ MPa}$
PS-E (C 60 B 5)	0,35 kg/m ² *	ČSN 73 6121	
		ČSN 73 6129	
		ČSN EN 13808	
ACL 16+ 50/70	50 mm	ČSN EN 13108-1	
		ČSN 73 6121	
PS-E (C 60 B5)	0,35 kg/m ² *	ČSN 73 6129	
		ČSN EN 13808	
ACP 16+ 50/70	50 mm	ČSN EN 13108-1	
		ČSN 73 6121	
P-E	0,60 kg/m ² *	ČSN 73 6129	
		ČSN EN 13808	
s posypem kamenivem frakce 2/4	3,0 kg/m ²		
MZK 0/32 Gc	150 mm	ČSN EN 13285	
		ČSN 73 6126-1	
ŠDa 0/32 Gc	min. 150 mm	ČSN EN 13285	$E_{\text{rel},2} = 100 \text{ MPa}$
		ČSN 73 6126-1	
CELKEM	min. 440 mm		$E_{\text{rel},2} = 45 \text{ MPa}$

– ODBRANĚNÍ ASFALTOVÉHO SOUVRSTVÍ V TL. 35mm, PENETRAČNÍ MAKADAM V TL. 150mm (ODVOZ NA SKLADKU NEBEZPEČNĚNO
OPADNU, VÝSKYT PAU) A NESTIMELEČNÝCH VRSTEV – ŠÍŘE V TL. 370mm

OBJEDNATEL:			
PARDUBICKÝ KRAJ			
Komenského náměstí 125, 532 11 Pardubice			
<div><div></div><div></div><div></div></div>			
STATIKA, MOSTY, PAMÁTKY			
BENING s.r.o. 51206, Benešov u Seml 7 tel: 603 811 693 ondrej.svoboda@volny.cz			
navrhl		ING. O. SVOBODA	
vyraboval		ING. B. RACHÚNEK	
zodp. projektant		ING. O. SVOBODA	
STAVBA :			
Modernizace mostu ev.č. 358-014			
Višňáry			
SO 101 - Silnice II/358			
Příloha:			
VZOROVÝ ŘEZ			
		investor	Pardubický kraj
		zak. číslo	132018-5
		datum	11/2018
		stupeň	DUSP
		měřitko	1:50
č.přílohy:		paré :	
101.4			