

AUTORIZACE

ČÍSLO PARE

ČÍSLO ZMĚNY	DATUM ZMĚNY	POPIS/OBSAH ZMĚNY	PODPIS

II/366 Pohledy (včetně průtahu obcí) - Křenov křižovatka s II/368 - II. ETAPA

název akce

SO 102 SILNICE II/366 POHLEDY - KŘENOV





stavební objekt

Pardubický kraj Komenského náměstí 125 532 11 Pardubice objednatel	spolupráce
ÚSEK SILNICE II/366 místo stavby	PARDUBICKÝ kraj

dik


DOPRAVNĚ INŽENÝRSKÁ KANCELÁŘ
Bozděchova 1668, 500 02 Hradec Králové
tel : 495 219 036, 495 212 647, fax : 495 221 677
e-mail : dik@dik - hk.cz, http : www.dik-hk.cz

PŘÍČNÉ PROPUSTKY výkres	1:50 měřítko	PDPS stupeň
-----------------------------------	-----------------	----------------

ING. M. BURIANEC kontroloval		PAVEL MULLER DIS. hlavní inženýr projektu		A066/20 číslo zakázky	D.15 číslo přílohy
PAVEL MULLER DIS. zodpovědný projektant		PAVEL MULLER DIS. zpracoval		IX/2020 datum	

PODÉLNÝ PROPUSTEK

ŘEZ, M 1:50

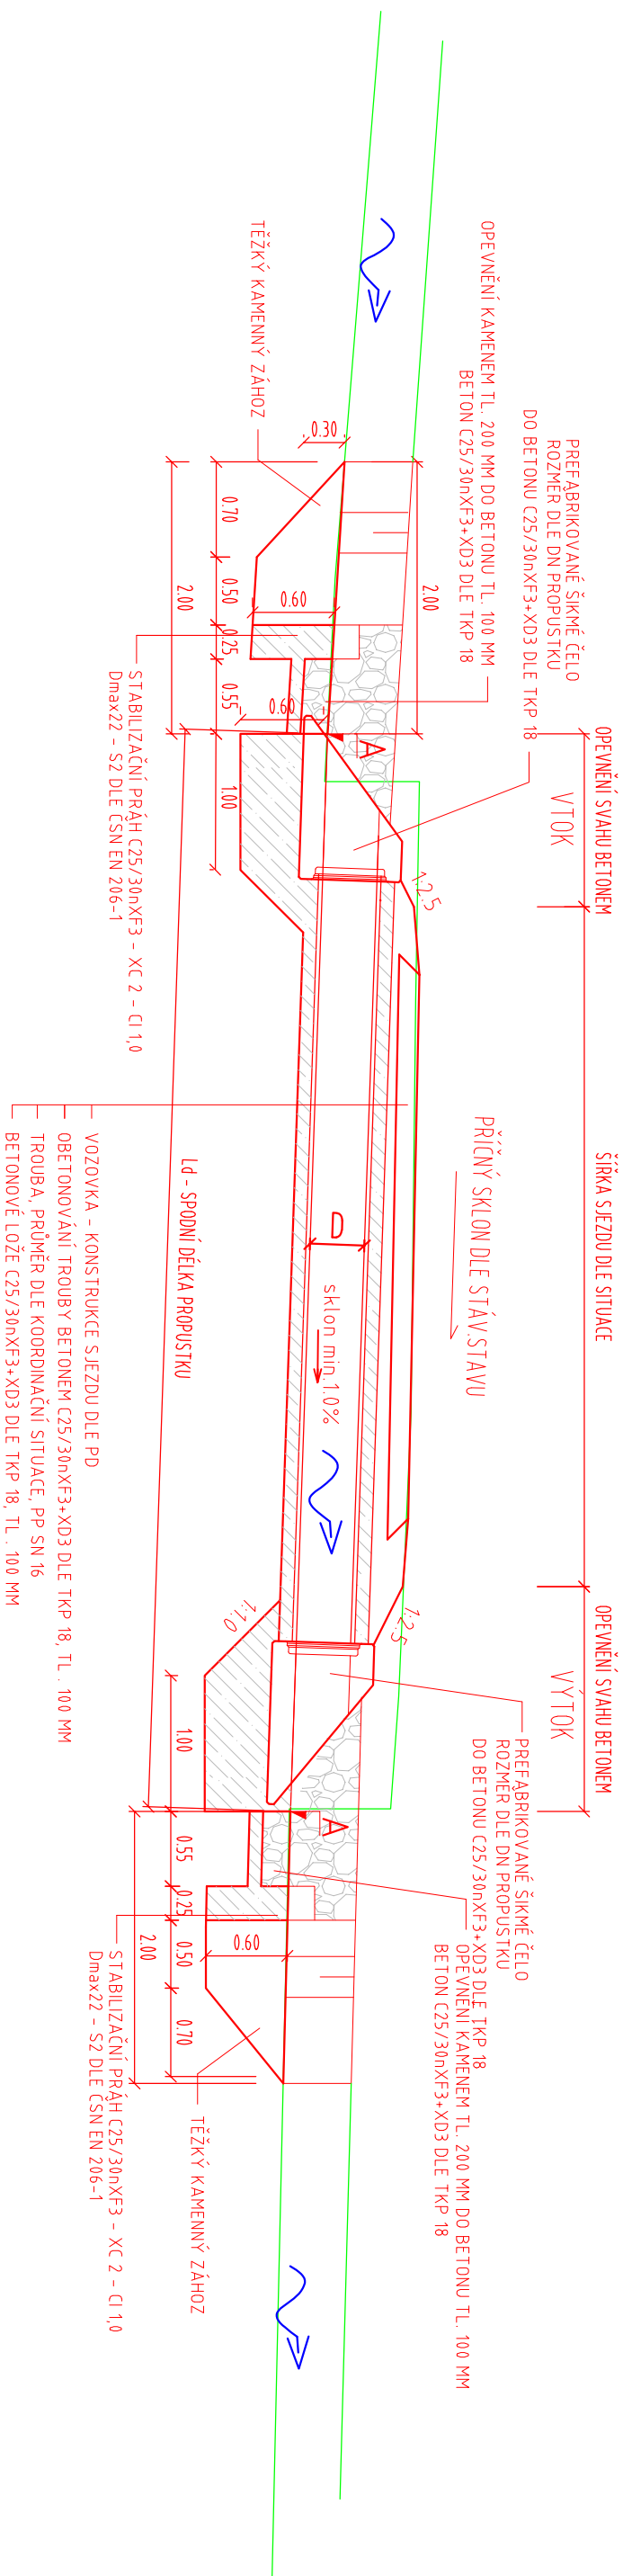

Pozn.:

A - Výška po provedení pročištění příkopu.


D - Průměr trouby je uveden v situaci stavby

Ld - Délka propustku bude dána, dle zaměření pročištěného a prohloubeného příkopu


Kamené opevnění bude provedeno z pískovcových prvků

ULOŽENÍ PROPUSTKU (DO BETONU)

(DO BETONU)

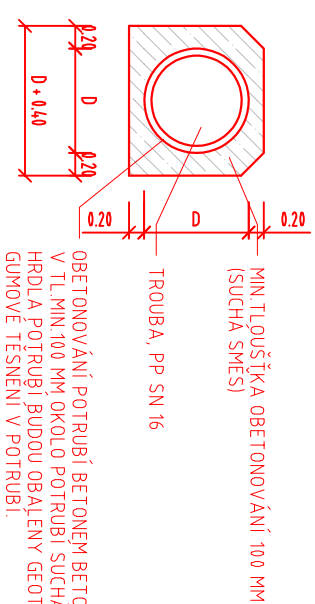

POHLED NA ŠIKMÉ ČELO, M 1:50

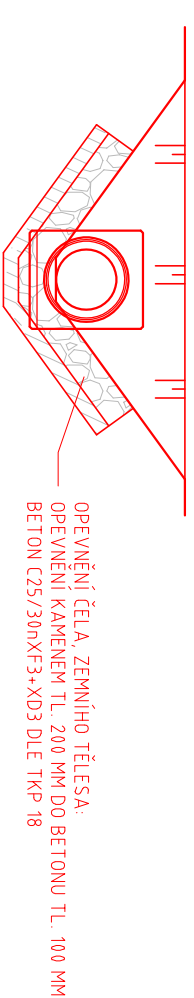

VZOROVÝ PODÉLNÝ PROPUSTEK

M 1:50