


MODERNIZACE SILNICE II/366 POHLEDY (VČETNĚ PRŮTAHU  
OBCÍ) - KŘENOV KŘÍŽOVATKA S II/368 - III. ETAPA  
1:100 000

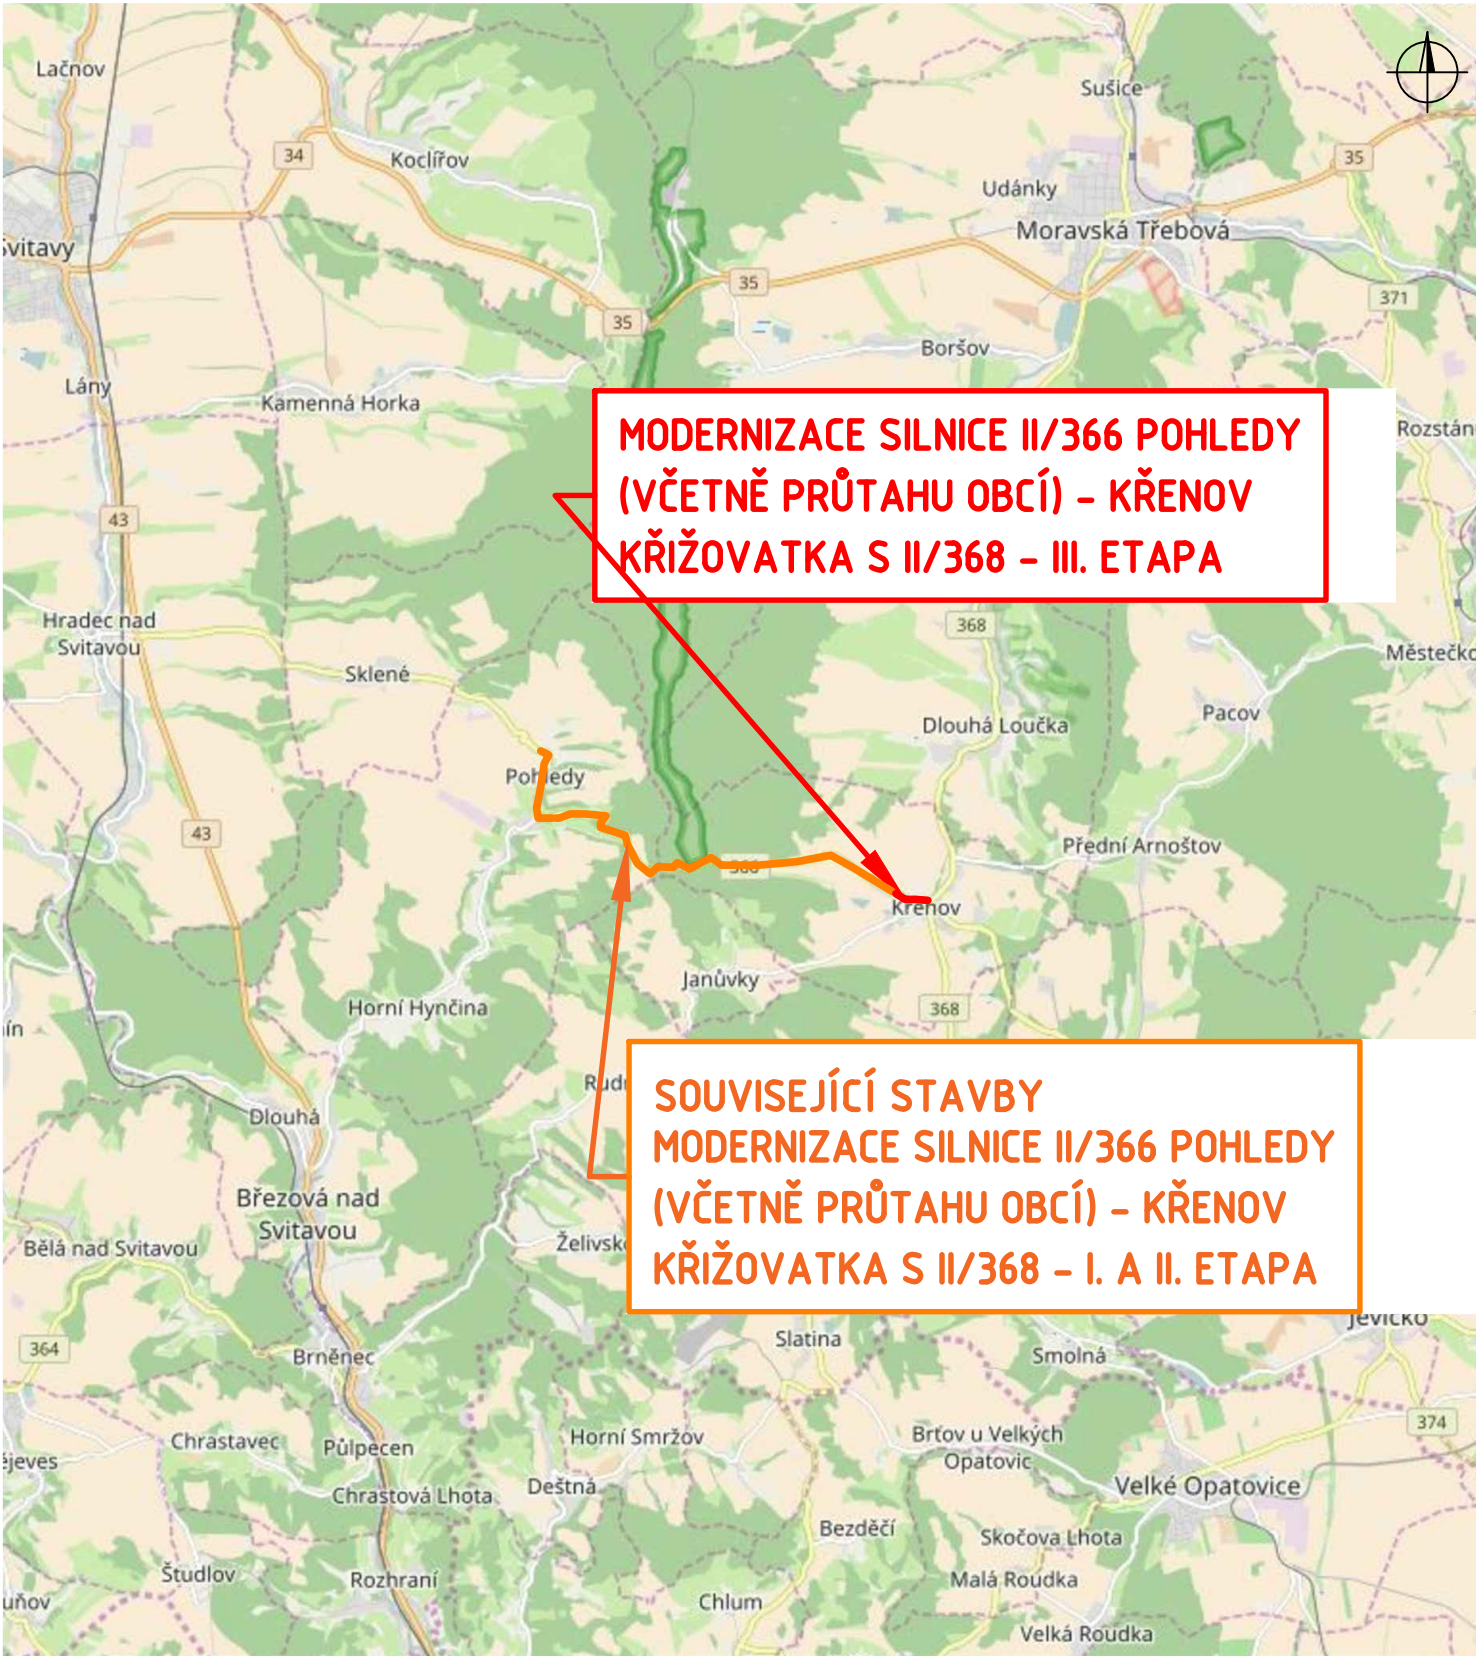

|            |  |            |  |
|------------|--|------------|--|
| AUTORIZACE |  | ČÍSLO PARE |  |
|            |  |            |  |


| ČÍSLO ZMĚNY | DATUM ZMĚNY | POPIS/OBSAH ZMĚNY | PODPIS |
|-------------|-------------|-------------------|--------|
|             |             |                   |        |
|             |             |                   |        |
|             |             |                   |        |

II/366 Pohledy (včetně průtahu obcí) - Křenov křižovatka s II/368 - III. ETAPA

název akce

SITUAČNÍ VÝKRESY

stavební objekt

|   |                 |  |
|---|-----------------|--|
| Pardubický kraj<br>Komenského náměstí 125<br>532 11 Pardubice<br>objednatel | spolupráce      | <br>DOPRAVNĚ INŽENÝRSKÁ KANCELÁŘ<br>Bozděchova 1668, 500 02 Hradec Králové<br>tel : 495 219 036, 495 212 647, fax : 495 221 677<br>e-mail : dik@dik - hk.cz, http : www.dik-hk.cz |
| ÚSEK SILNICE II/366<br>místo stavby   | PARDUBICKÝ kraj |  |





SITUAČNÍ VÝKRES ŠIRŠÍCH VZTAHŮ A PŘEHLEDNÁ SITUACE - SILNICE II/366

výkres

měřítko

PDPS

stupeň

|  |   |  |   |                          |                             |
|--|---|--|---|--------------------------|-----------------------------|
| ING. M. BURIANEC<br>kontroloval            |  | PAVEL MULLER DIS.<br>hlavní inženýr projektu |  | A066/20<br>číslo zakázky | <b>C.1</b><br>číslo přílohy |
| PAVEL MULLER DIS.<br>zodpovědný projektant |  | PAVEL MULLER DIS.<br>zpracoval               |  | IX/2020<br>datum         |                             |