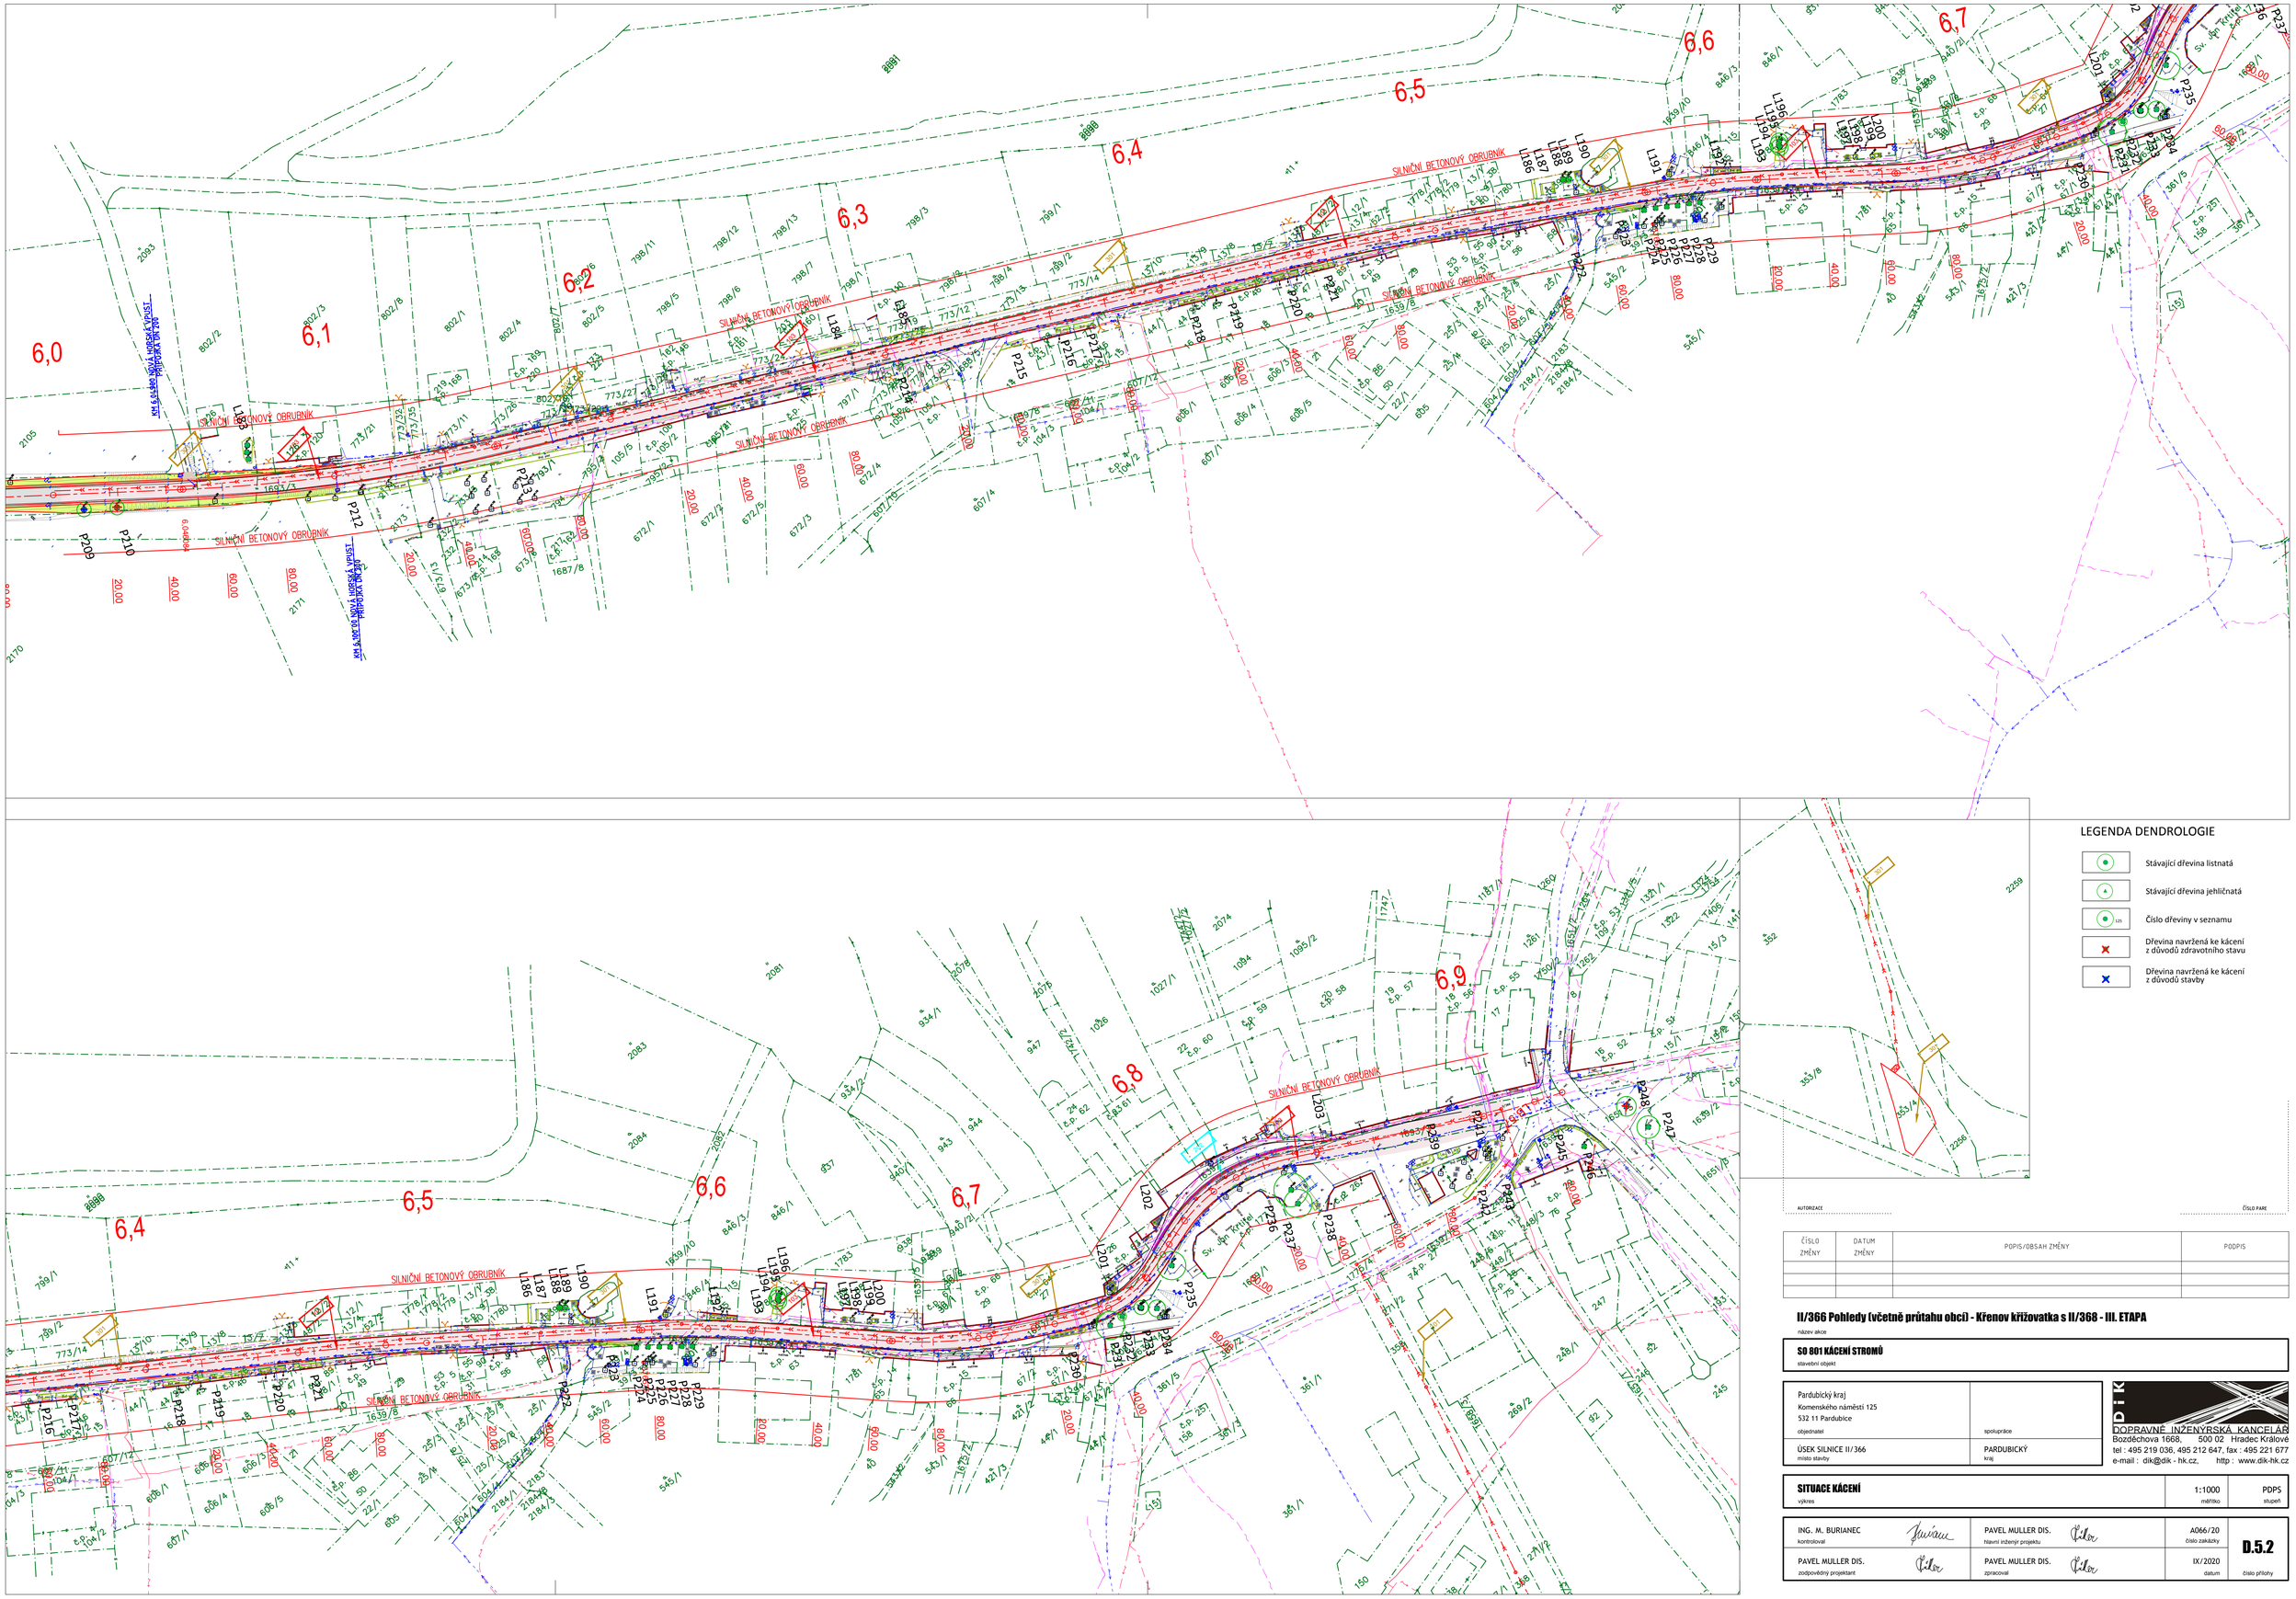

LEGENDA DENDROLOGIE

- Stávající dřevina listnatá
- Stávající dřevina jehličnatá
- Číslo dřeviny v seznamu
- Dřevina navržená ke kácení z důvodů zdravotního stavu
- Dřevina navržená ke kácení z důvodů stavby

AUTORIZACE

ČÍSLO PARE

ČÍSLO ZMĚNY	DATUM ZMĚNY	POPIS/OBSAH ZMĚNY	PODPIS

II/366 Pohledy (včetně průtahu obcí) - Křenov křižovatka s II/368 - III. ETAPA

název akce

SO 801 KÁCENÍ STROMŮ

stavební objekt

Pardubický kraj
Komenského náměstí 125
532 11 Pardubice

objednatel

spolupráce

ÚSEK SILNICE II/366

místo stavby

PARDUBICKÝ kraj

DOPRAVNĚ INŽENÝRSKÁ KANCELÁŘ
Bozděchova 1668, 500 02 Hradec Králové
tel : 495 219 036, 495 212 647, fax : 495 221 677
e-mail : dik@dik - hk.cz, http : www.dik-hk.cz

SITUACE KÁCENÍ

výkres

1:1000 měřítko

PDPS stupeň

ING. M. BURIANEC kontroloval		PAVEL MULLER DIS. hlavní inženýr projektu	A066/20 číslo zakázky	**D.5.2**
PAVEL MULLER DIS. zodpovědný projektant		PAVEL MULLER DIS. zpracoval	IX/2020 datum	číslo přílohy