


MODERNIZACE SILNICE II/366 POHLEDY (VČETNĚ PRŮTAHU OBCÍ) – KŘENOV KŘÍŽOVATKA S II/368 – I. ETAPA
1:100 000

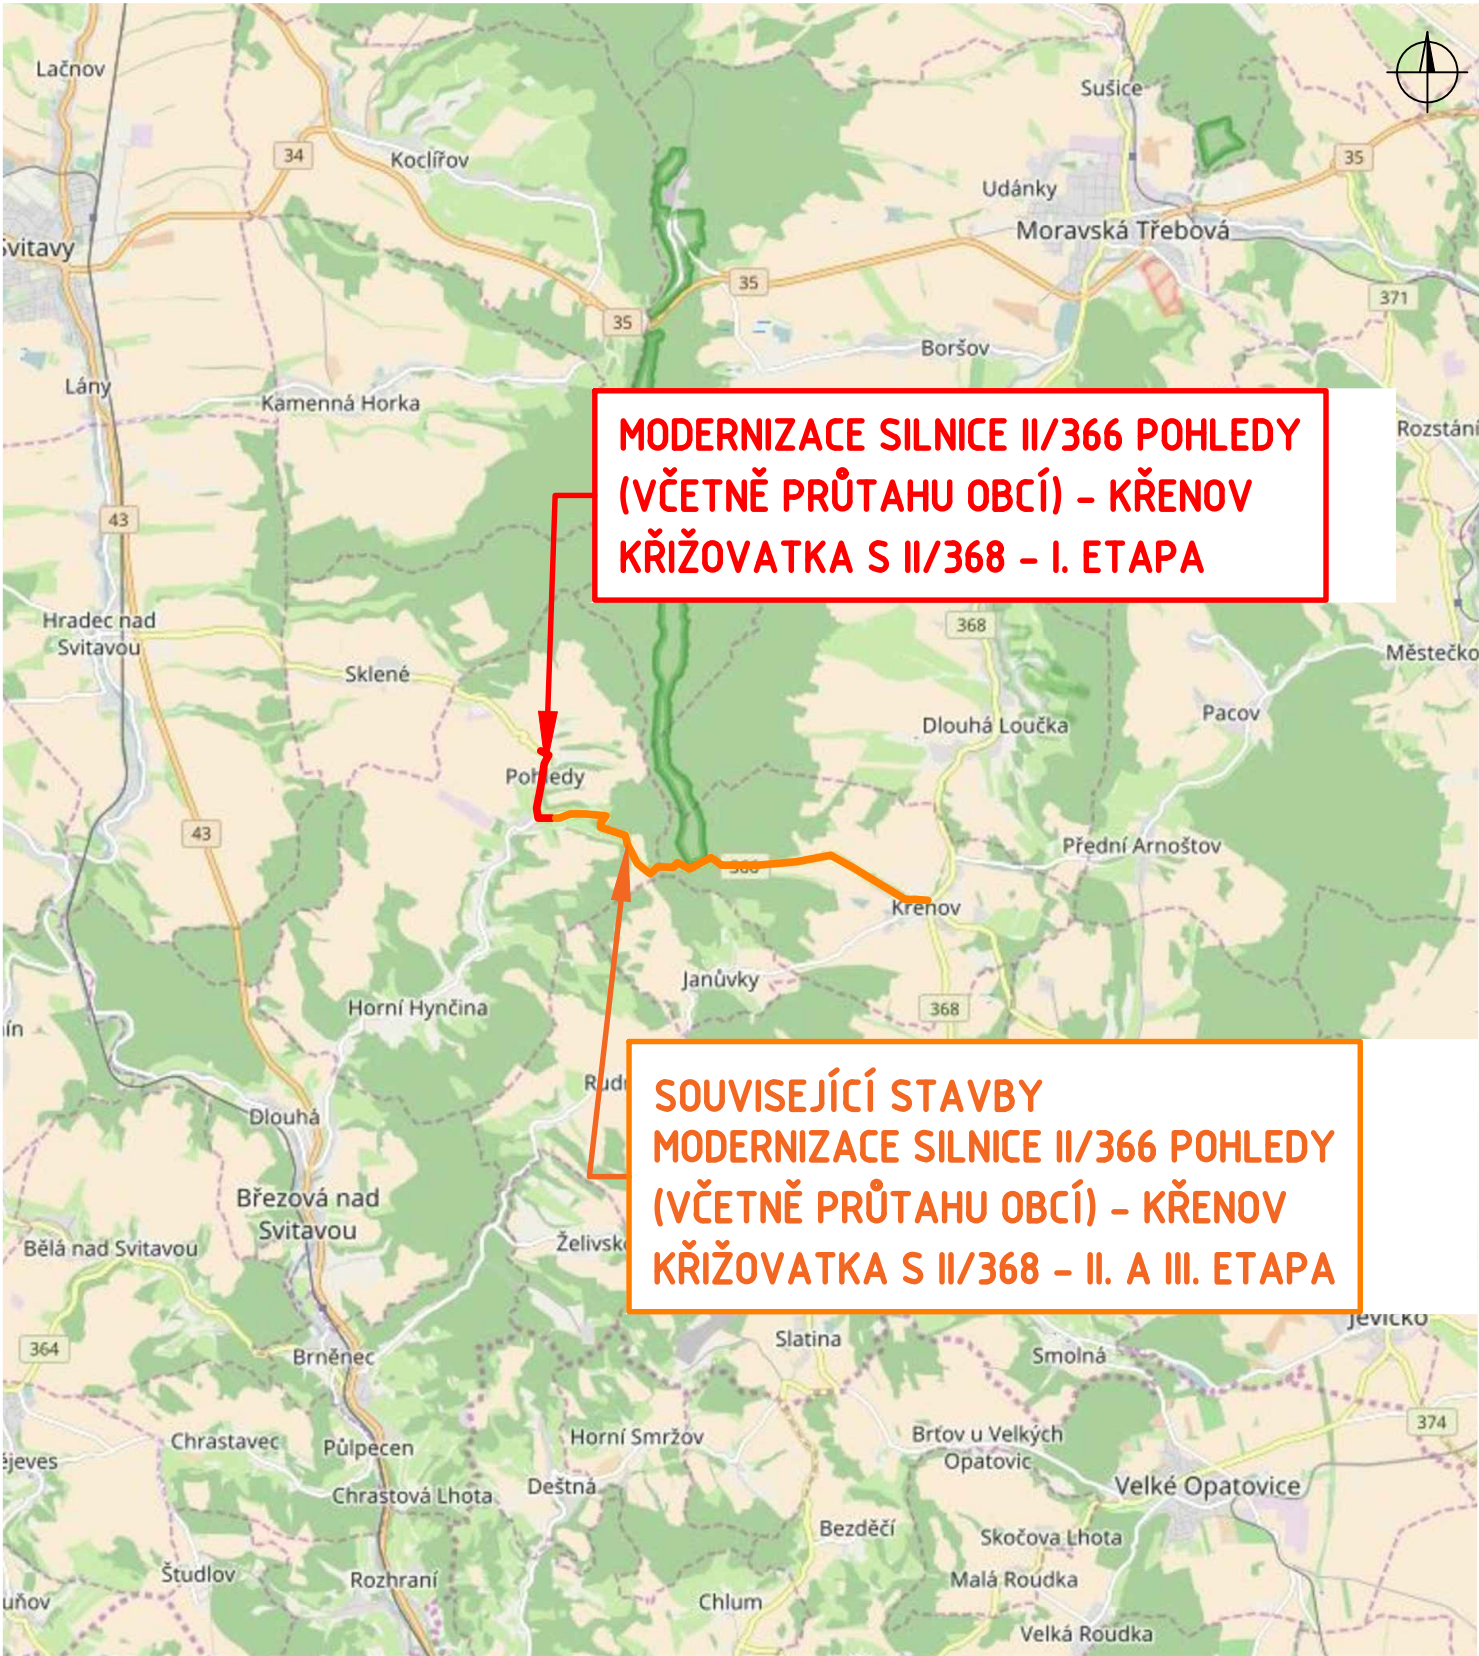

AUTORIZACE		ČÍSLO PARE	

ČÍSLO ZMĚNY	DATUM ZMĚNY	POPIS/OBSAH ZMĚNY	PODPIS

II/366 Pohledy (včetně průtahu obcí) - Křenov křižovatka s II/368 - I. ETAPA

název akce

SITUAČNÍ VÝKRESY

stavební objekt

Pardubický kraj Komenského náměstí 125 532 11 Pardubice objednatel	spolupráce	 DOPRAVNĚ INŽENÝRSKÁ KANCELÁŘ Bozděchova 1668, 500 02 Hradec Králové tel : 495 219 036, 495 212 647, fax : 495 221 677 e-mail : dik@dik - hk.cz, http : www.dik-hk.cz
ÚSEK SILNICE II/366 místo stavby	PARDUBICKÝ kraj	

SITUAČNÍ VÝKRES ŠIRŠÍCH VZTAHŮ A PŘEHLEDNÁ SITUACE - SILNICE II/366

výkres

měřítko

PDPS

stupeň

ING. M. BURIANEC kontroloval		PAVEL MULLER DIS. hlavní inženýr projektu		A066/20 číslo zakázky	C.1 číslo přílohy
PAVEL MULLER DIS. zodpovědný projektant		PAVEL MULLER DIS. zpracoval		IX/2020 datum	