




ŘEZ A-A

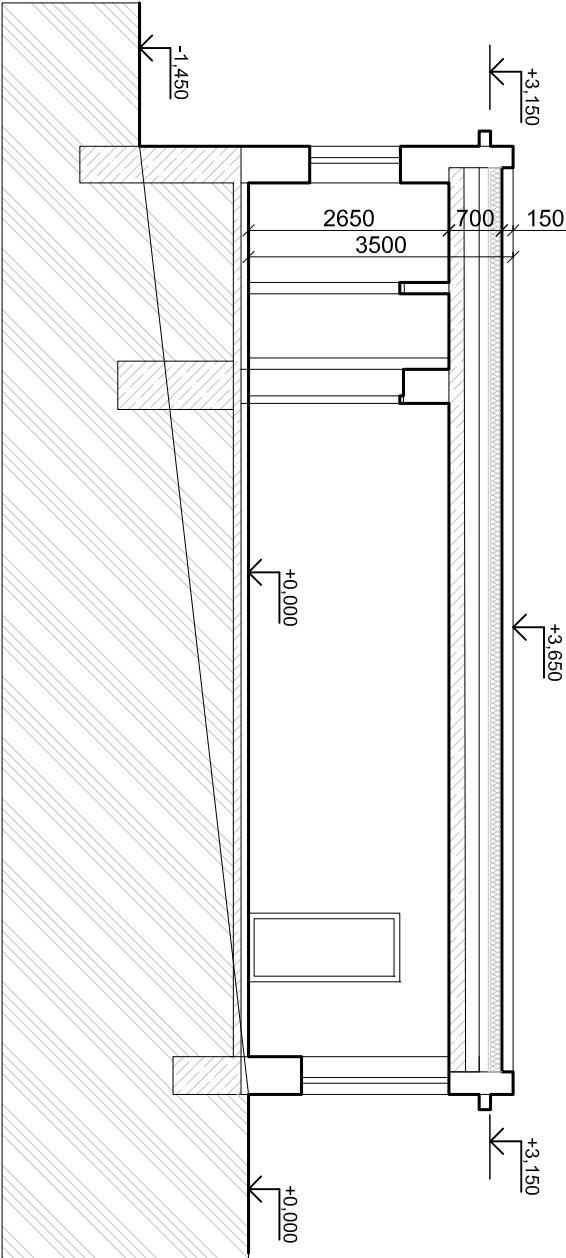

ŘEZ C-C

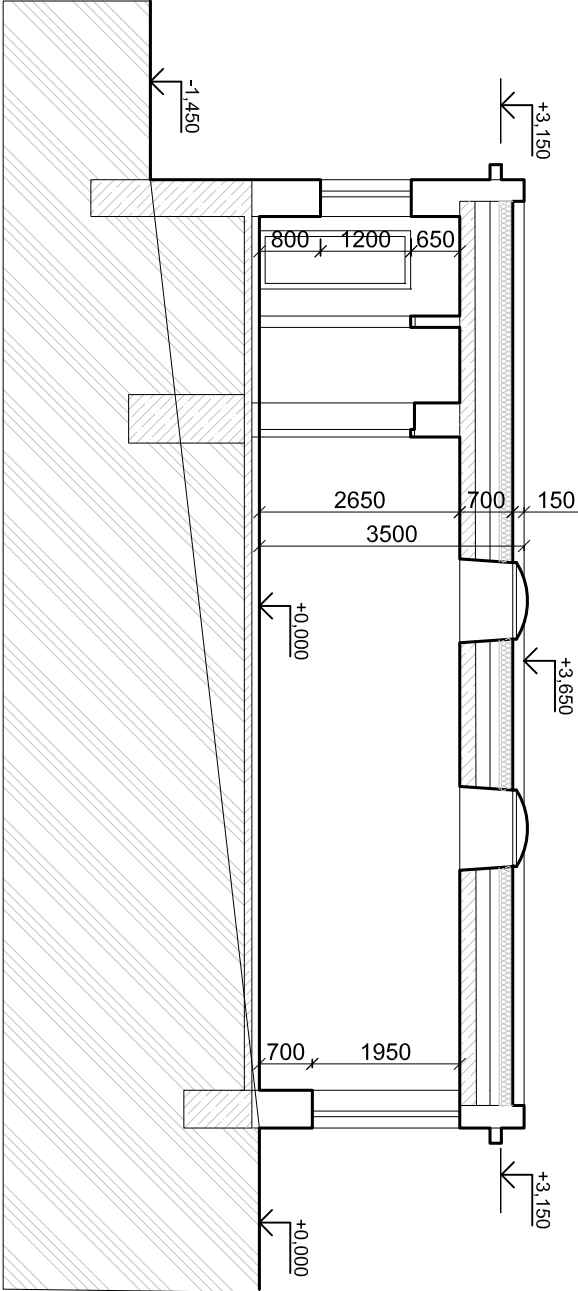


ŘEZ B-B

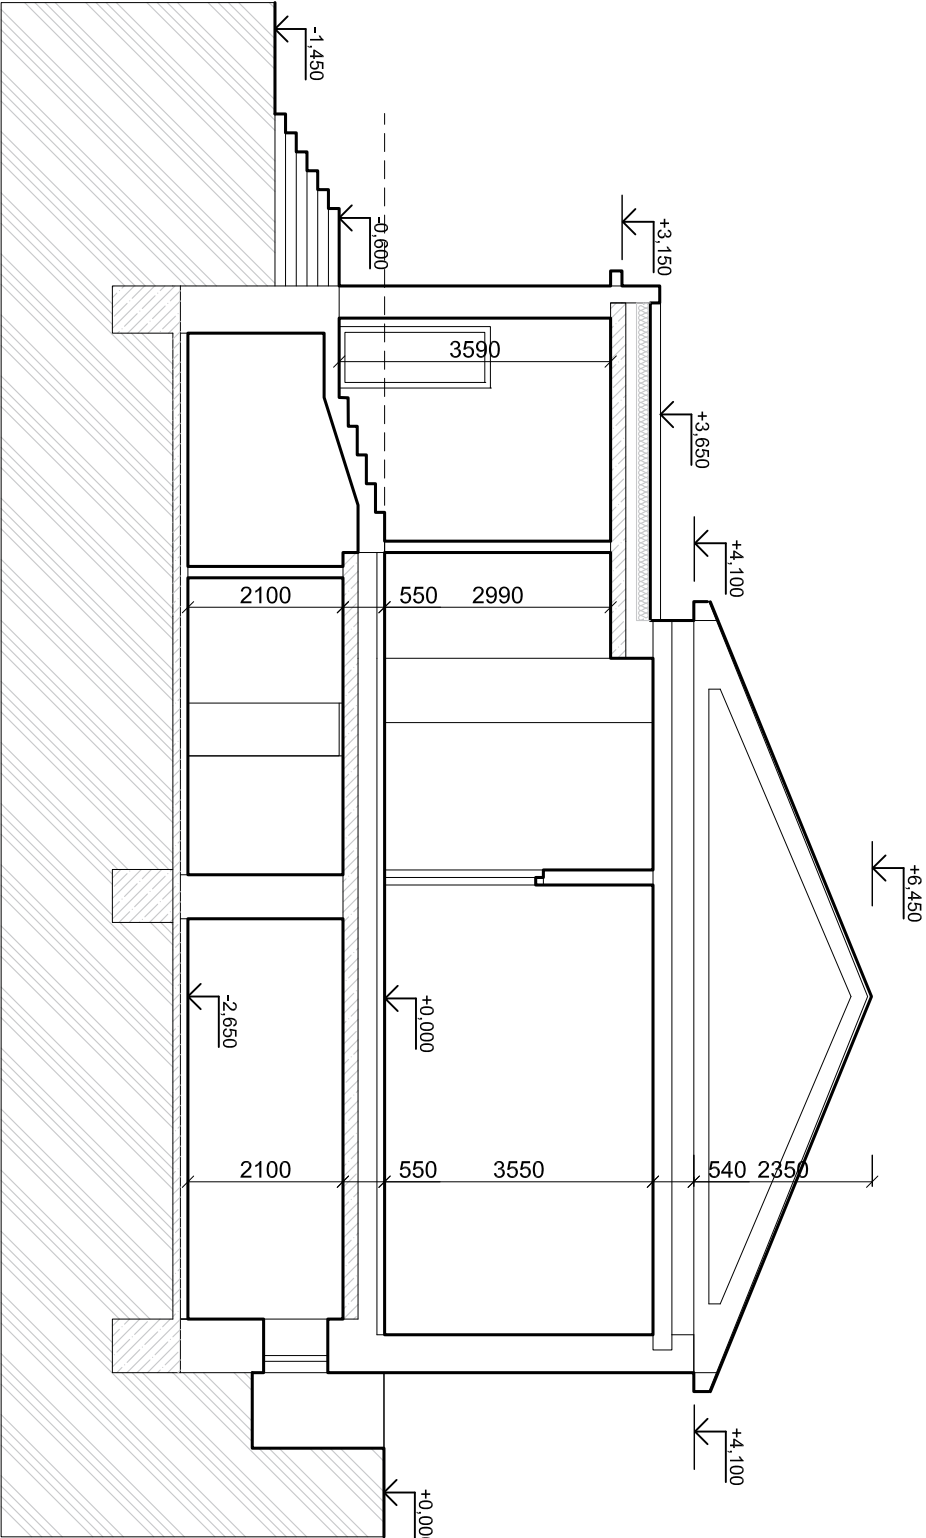

**LEGENDA HMOT**

STÁVAJÍCÍ KONSTRUKCE

TEPELNÝ IZOLANT

ZODP.PROJEKTANT:				Ing. Petra Studecká, Ph.D., ČKAIT 9547 - pozemní stavby				VYPRACOVAL:									
KRAJ:		Pardubický		OKRES:		Ústí nad Orlicí		OBC:		KAT.ÚZEMÍ:		Lanškroun		Ing. Petra Studecká, Ph.D.			
INVESTOR:		Pardubický kraj, Komenského náměstí 125, 532 11 Pardubice								STUPEŇ:		DSP		DATUM:		12/2019	
STAVBA:		Realizace úspor energie ZŠ Lanškroun, Olbrachtova								<div><div></div><div>Energetická agentura s.r.o. Strážovská 343/17, 153 00 Praha 5 tel:281867178, 731502060 fax:281861713 info@energetickaagentura.eu www.energetickaagentura.eu</div></div>							
D.1.1 - ARCHITEKTONICKO-STAVEBNÍ ČÁST																	
OBSAH VÝKRESU:		ŘEZY – SS															
										ČÍSLO PROJEKTU:		A06319		MĚŘITKO:		1:100	
														FORMÁT:		2xA4	
														ČÍSLO VÝKRESU:		D.1.1.3	