


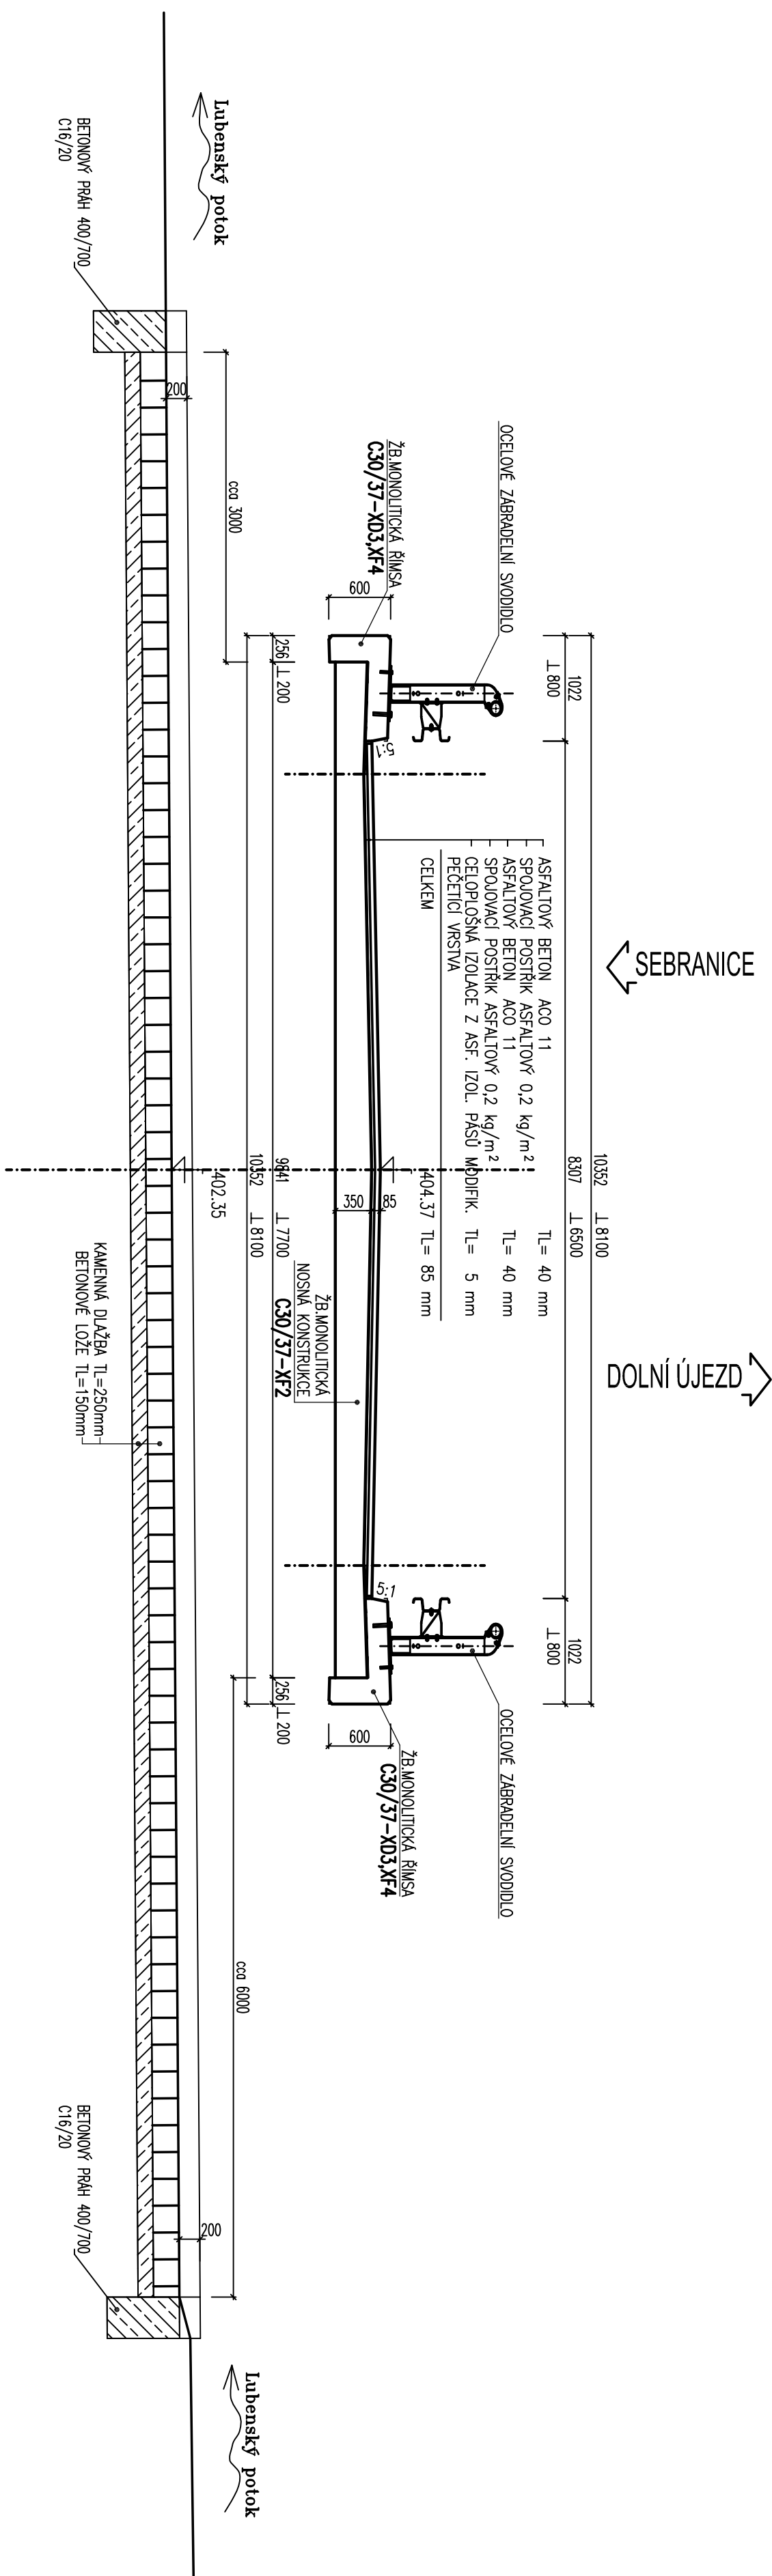

ŘEZ V OSE POTOKA



	VERZE	DATUM	POPS	OŠETŘ.	SCHALL	POZN.
OBJEDNATEL				ZHOTOVITEL		
 <p>PARDUBICKÝ KRAJ Komenského nám. 125 Pardubice I 532 11</p>				 <p>HIGHWAY DESIGN s.r.o. Ižbití 870 500 03 Hradec Králové tel. +420 495 408 921 e-mail: hie@highwaydesign.cz</p>		

MAKLEV AKCE			
MODERNIZACE SILNICE III/3596 HORNÍ ÚJEZD			
VEDOUcí PROJEKTANT AKCE		ING. JINDŘICH KAMONÍČEK	
ZODPOVĚDNÝ PROJEKTANT AKCE		ING. JIŘÍ NYVLIT	
ZPRACOVATEL DOKUMENTACE		ZODPOVĚDNÝ PROJEKTANT PRŮJESE	
OPTIMA spol. s r.o.		ING. ZBYNEK NEUDERT	
ŽLÁKOVA 738/IV		TYPOGRAFICKÁ	
VYSOKÉ MŮTO		ING. JOSEF POŘÍČKÝ	
STUPEŇ DOKUMENTACE		STAVEBNÍ OBJEKT	
DOKUMENTACE PRO PROVEDENÍ STAVBY		SO 09 silniční most v km 1,610	
Číslo zakázky		Datum	
28 5 / 2014		Říjen 2014	
Obsah přílohy		Příloha	
PŘÍLOHY ŘEZ MOSTU			
Číslo přílohy	Verze	Měřítko	Formát
28S14-5-B-09-04	A	1:50	A4