I – I ŘEZ 1:10

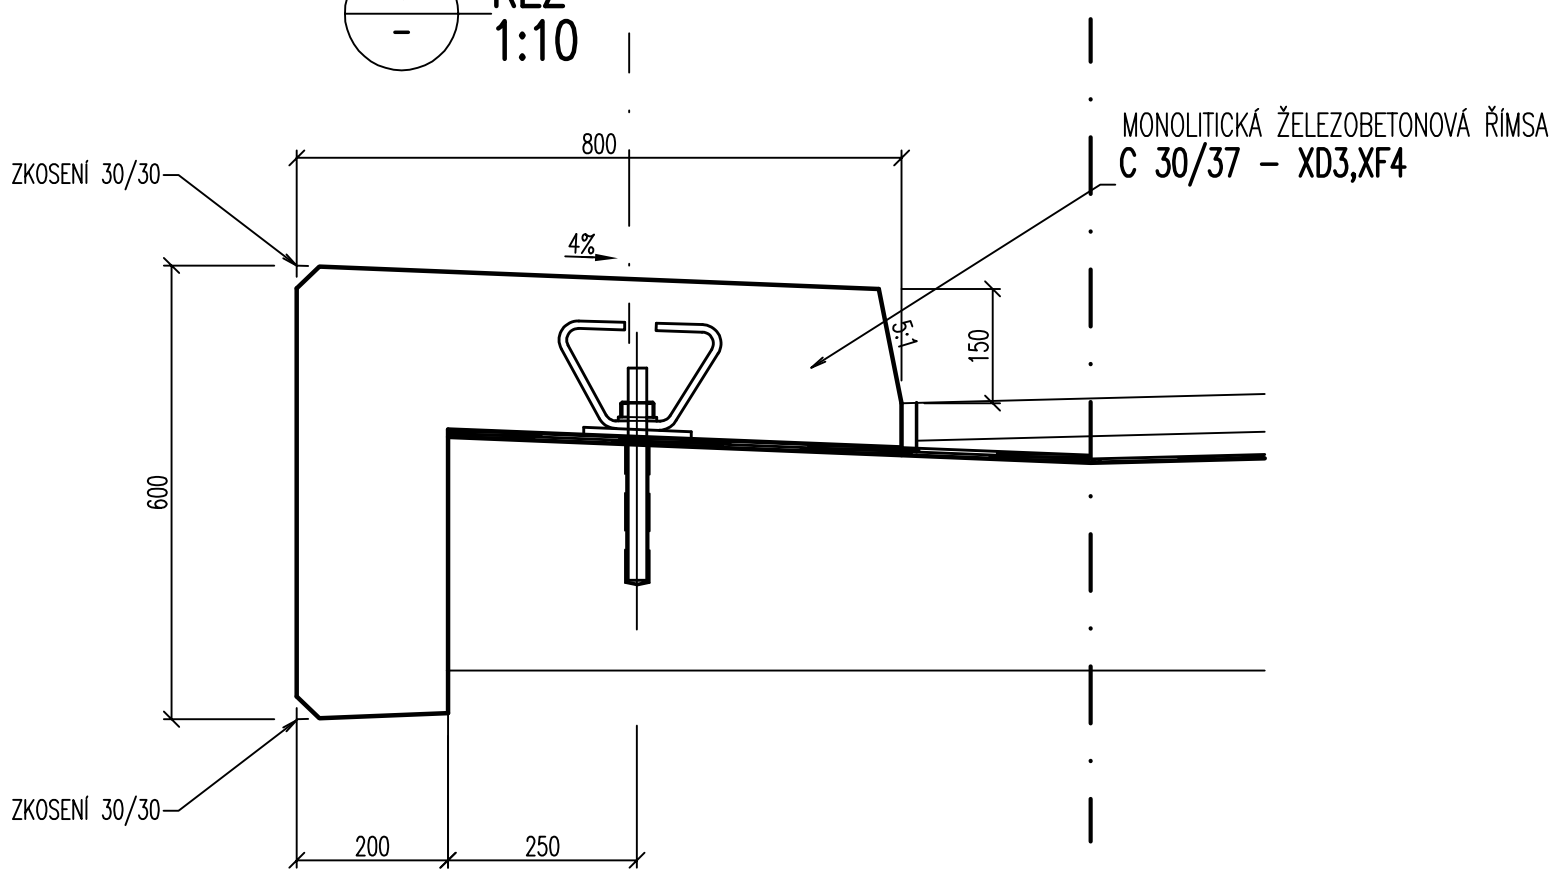

I – I ŘEZ 1:10

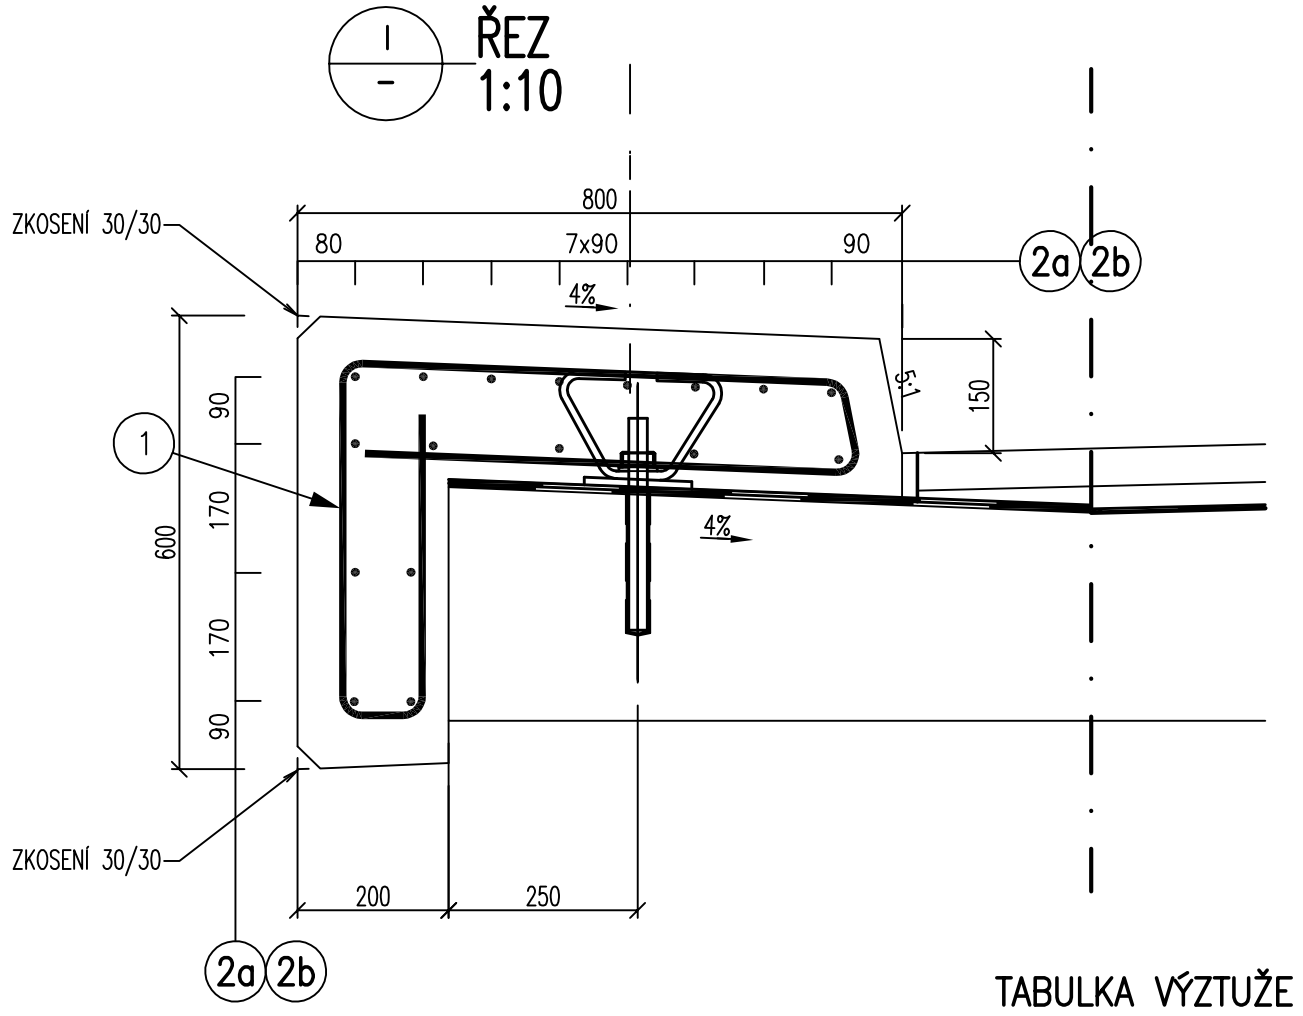

– – PŮDORYS 1:100

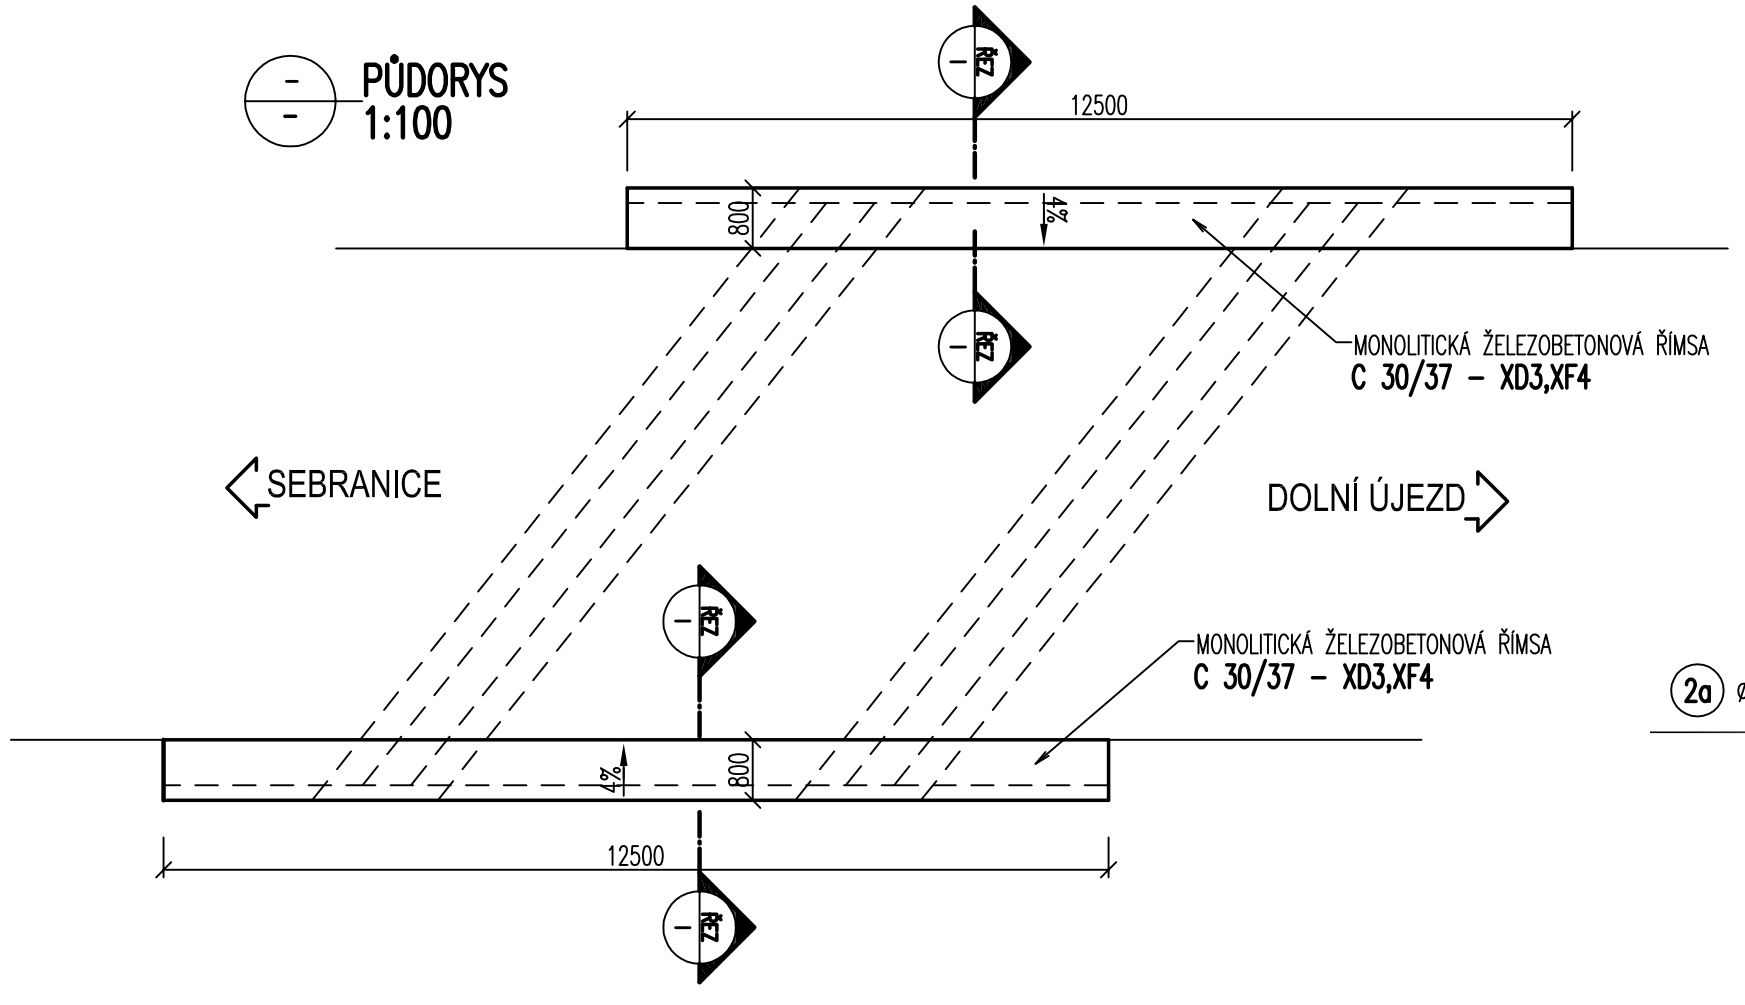

1 ø 10 délka 2550mm 168ks

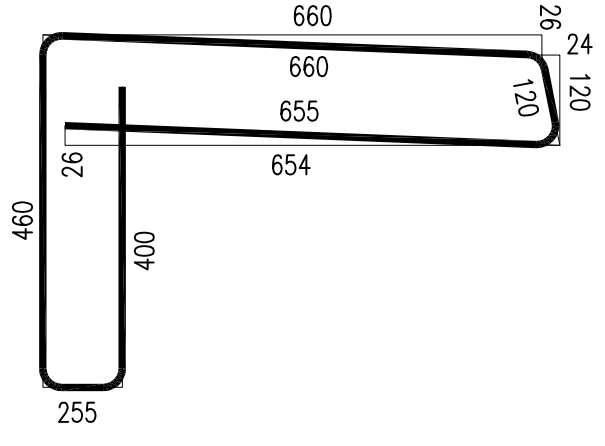

2a ø 12 délka 6800mm 34ks

2b ø 12 délka 6000mm 34ks

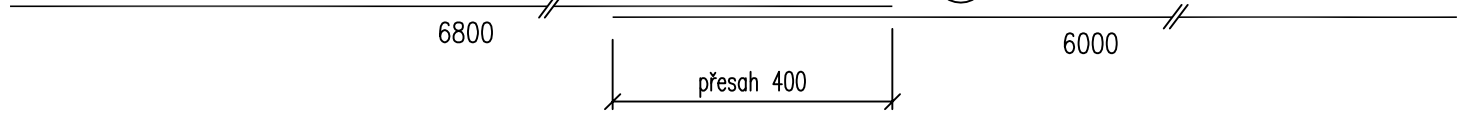

TABULKA VÝZTUŽE

číslo položky	označení profilu	délka [mm]	počet [ks]	délky dle ø [m] 10	12
1	10	2550	168	428.4	
2a	12	6800	34		231.2
2b	12	6000	34		204
Délky podle profilů celkem			[m]	428.4	435.2
Hmotnosti dle profilů			[kg/m']	0.617	0.888
Hmotnosti dle profilů celkem			[kg]	264.32	386.46
Celková hmotnost výztuže			[kg]	650.78	

BETON : C 30/37-XD3,XF4
OCEL : B 500B
KRYTÍ VÝZTUŽE : 50 mm

Projekt byl vybrán v rámci ROP SV a je spolufinancován Evropskou unií z Evropského fondu pro regionální rozvoj.

VERZE	DATUM	POPIS	OVĚŘIL	SCHVÁLIL	POZN.

OBJEDNATEL
PARDUBICKÝ KRAJ
Komenského nám. 125
Pardubice I
532 11

ZHOTOVITEL
HIGHWAY DESIGN, s.r.o.
Jižní 870
500 03 Hradec Králové
tel. +420 495 408 921
e-mail: hd@highwaydesign.cz

NÁZEV AKCE
MODERNIZACE SILNICE III/3596 HORNÍ ÚJEZD

VEDOUCÍ PROJEKTANT AKCE
ING. JINDŘICH KMONÍČEK

ZODPOVĚDNÝ PROJEKTANT AKCE
ING. JIŘÍ NÝVLT

ZPRACOVATEL DOKUMENTACE
OPTIMA spol. s r.o.
ŽIŽKOVA 738/IV
VYSOKÉ MÝTO

ZODPOVĚDNÝ PROJEKTANT PROFESE
ING. ZBYNĚK NEUDERT

VYPRACOVAL
ING. JOSEF POŘICKÝ

STUPEŇ DOKUMENTACE
DOKUMENTACE PRO PROVEDENÍ STAVBY

STAVEBNÍ OBJEKT
SO 09 silniční most v km 1,610

ČÍSLO ZAKÁZKY
28/S/2014

DATUM
ŘÍJEN 2014

PARÉ

OBSAH PŘÍLOHY
TVAR A VÝZTUŽ ŘÍMS

ČÍSLO PŘÍLOHY	VERZE	MĚŘÍTKO	FORMÁT
28S14-5-B-09-09	A	1:10, 1:100	3 A4

Regionální operační program NUTS II Severovýchod

Investice do vaší budoucnosti
Spolufinancováno Evropskou unií z Evropského fondu pro regionální rozvoj