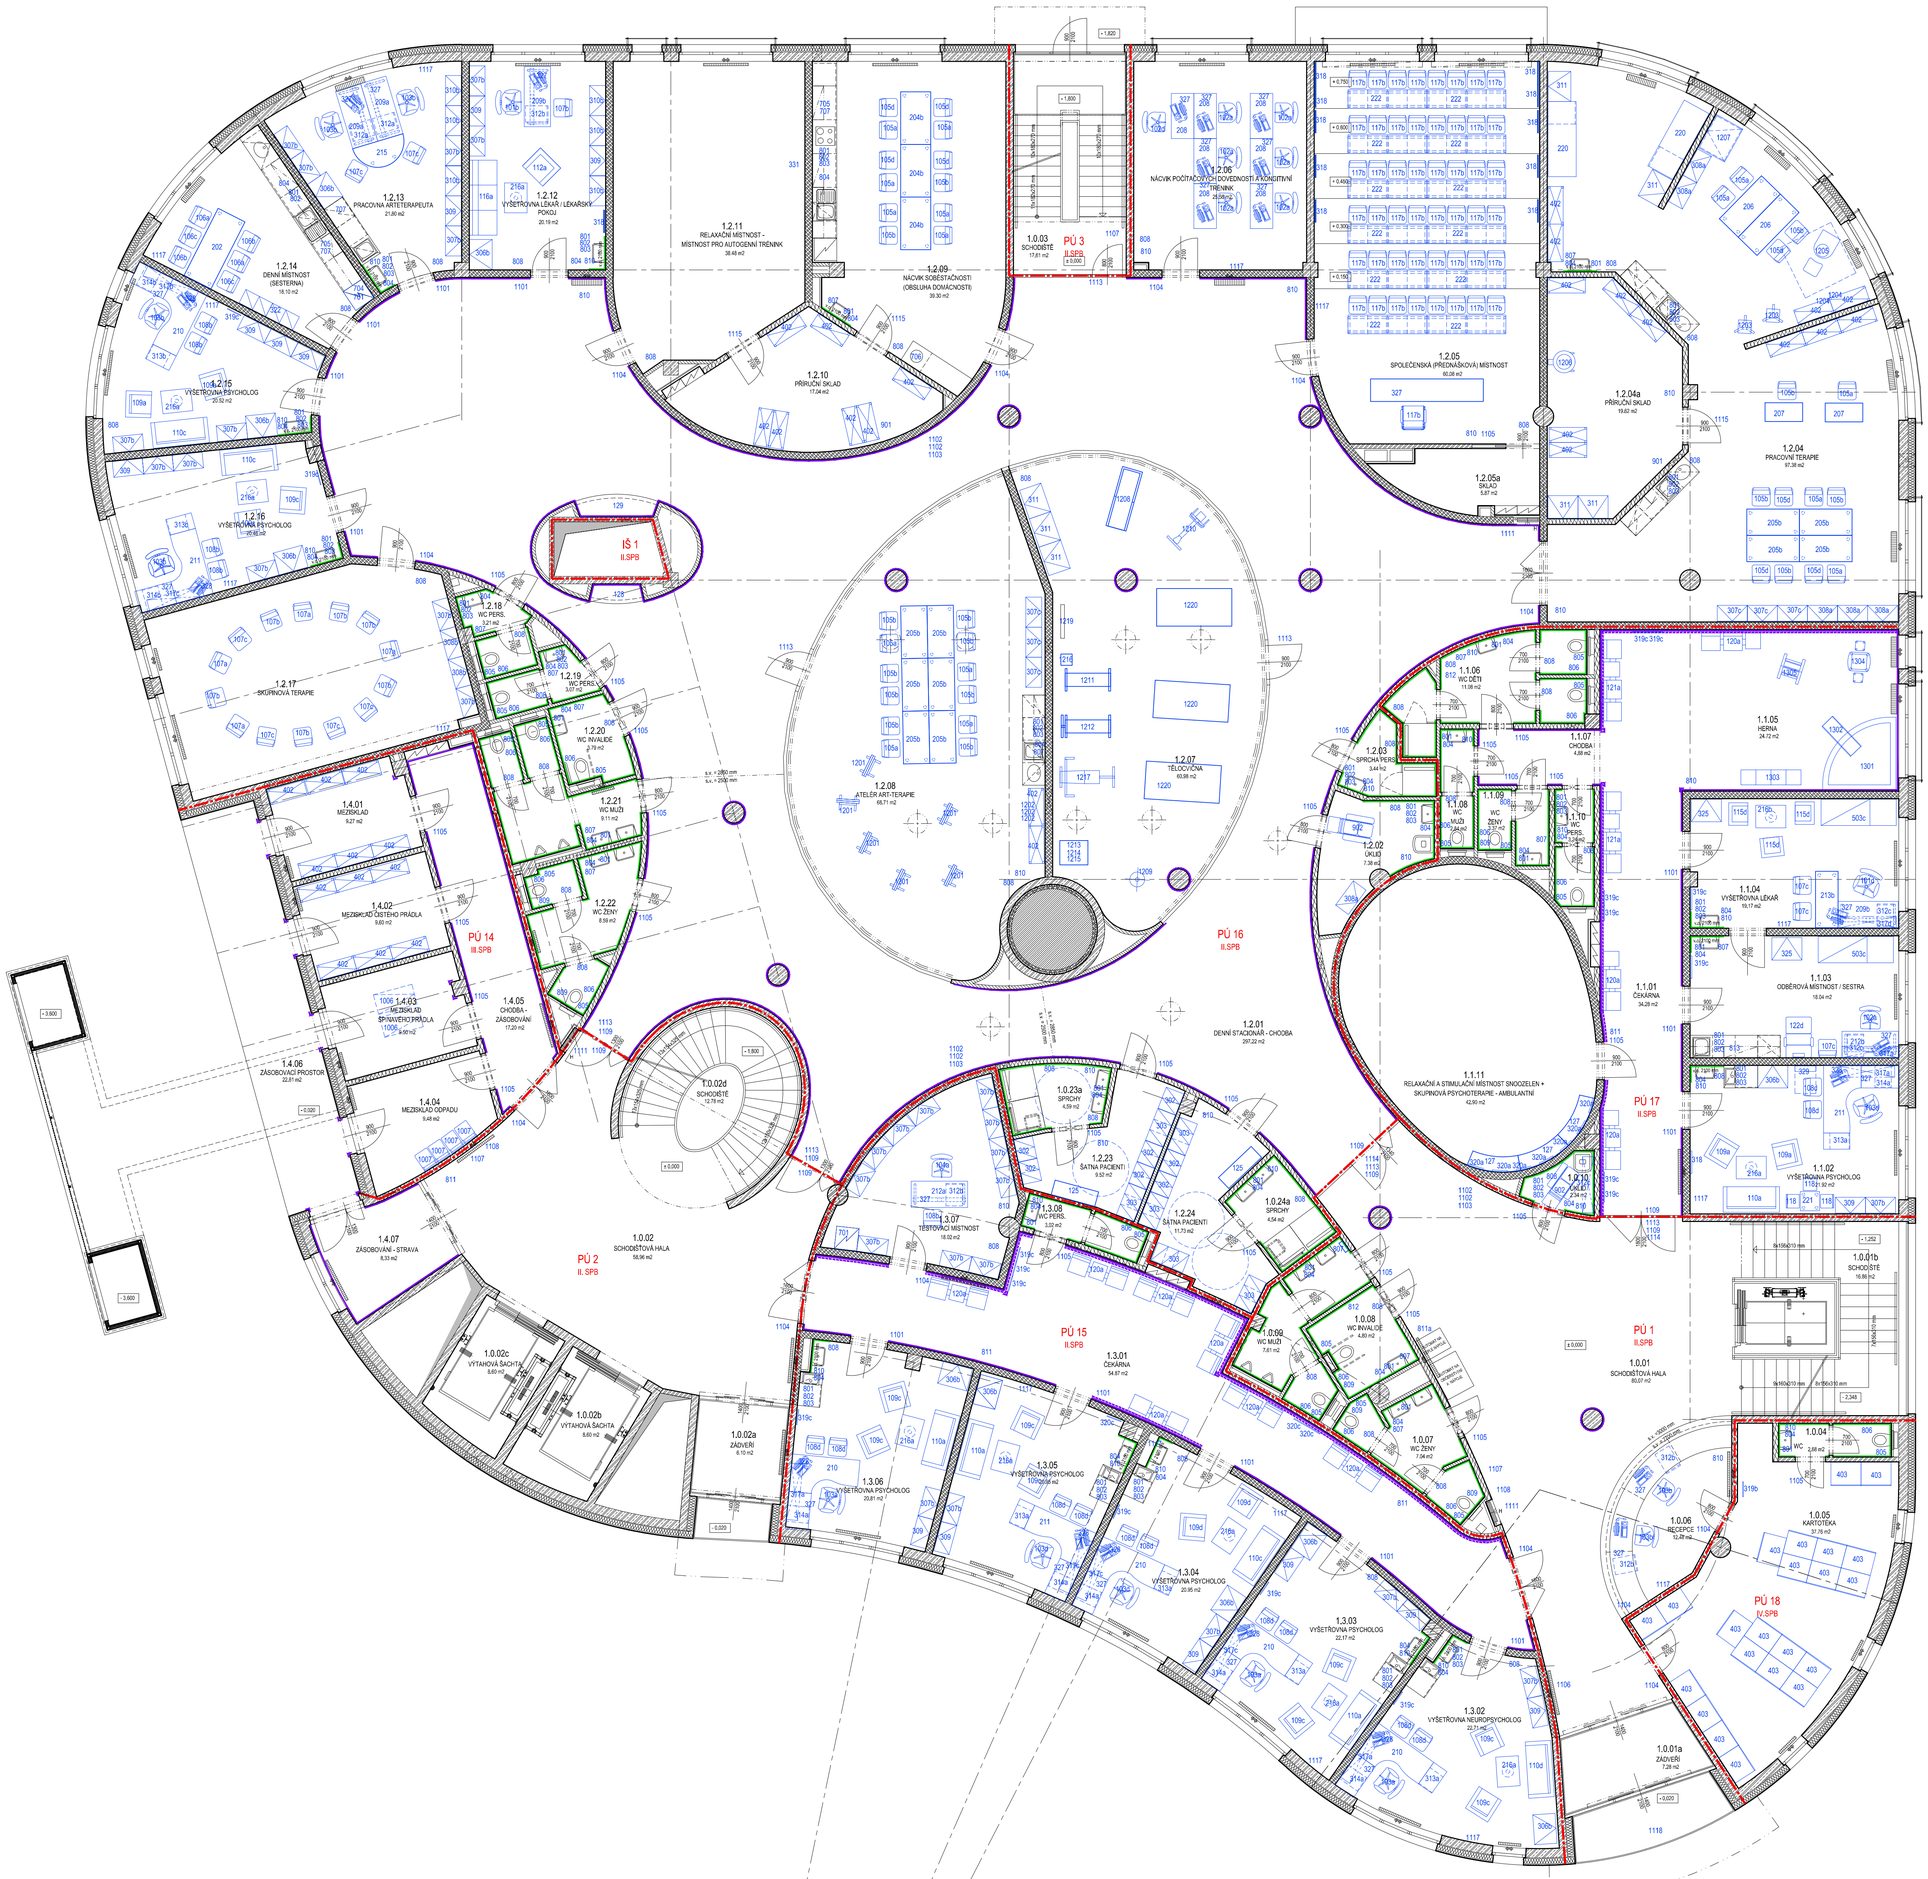

Legenda místností

ozn.	název místnosti	plocha místnosti	světlá výška
	KOMUNIKAČNÍ PROSTORY		
1.0.01	SCHODIŠŤOVÁ HALA	80.07 m2	3000 / 3650 mm
1.0.01a	ZÁDVEŘÍ	7.28 m2	3350 mm
1.0.01b	SCHODIŠTĚ	16.86 m2	3650 mm
1.0.02	SCHODIŠŤOVÁ HALA	58.96 m2	2850 / 3650 mm
1.0.02a	ZÁDVEŘÍ	6.10 m2	3350 mm
1.0.02b	VÝTAHOVÁ ŠACHTA	8.60 m2	
1.0.02c	VÝTAHOVÁ ŠACHTA	8.60 m2	
1.0.02d	SCHODIŠTĚ	12.78 m2	3650 mm
1.0.03	SCHODIŠTĚ	17.61 m2	3650 mm
1.0.04	WC	2.68 m2	2500 mm
1.0.05	KARTOTÉKA	37.76 m2	3000 mm
1.0.06	RECEPCE	12.48 m2	2700 mm
1.0.07	WC ŽENY	7.04 m2	2500 mm
1.0.08	WC INVALIDÉ	4.80 m2	2500 mm
1.0.09	WC MUŽI	7.61 m2	2500 mm
1.0.10	ÚKLID	2.34 m2	2500 mm
	DĚTSKÁ AMBULANCE PSYCHIATRIE + KLINICKÁ PSYCHOLOGIE		
1.1.01	ČEKÁRNA	34.28 m2	3000 mm
1.1.02	VYŠETŘOVNA PSYCHOLOG	21.92 m2	3000 mm
1.1.03	ODBĚROVÁ MÍSTNOST / SESTRA	18.04 m2	3000 mm
1.1.04	VYŠETŘOVNA LÉKAŘ	19.17 m2	3000 mm
1.1.05	HERNA	24.72 m2	3000 mm
1.1.06	WC DĚTI	11.08 m2	2500 mm
1.1.07	CHODBA	4.88 m2	2500 mm
1.1.08	WC MUŽI	2.84 m2	2500 mm
1.1.09	WC ŽENY	3.37 m2	2500 mm
1.1.10	WC PERSONÁL	3.24 m2	2500 mm
1.1.11	RELAXAČNÍ A STIMULAČNÍ MÍSTNOST SNOOZELEN + SKUPINOVÁ PSYCHOTERAPIE - AMBULANTNÍ	42.90 m2	3000 mm
	DENNÍ STACIONÁŘ		
1.2.01	CHODBA	297.22 m2	2850 / 2500 mm
1.2.02	ÚKLID	7.38 m2	2500 mm
1.2.03	SPRCHA PERSONÁL	3.44 m2	2500 mm
1.2.04	PRACOVNÍ TERAPIE	97.38 m2	3000 mm
1.2.04a	PŘÍRUČNÍ SKLAD	19.62 m2	3000 mm
1.2.05	SPOLEČENSKÁ (PŘEDNÁŠKOVÁ) MÍSTNOST	60.08 m2	3200 - 2450 mm
1.2.05a	SKLAD	5.87 m2	3000 mm
1.2.06	NÁCVIK POČÍTAČOVÝCH DOVEDNOSTÍ A KONGITIVNÍ TRÉNINK	25.56 m2	3000 mm
1.2.07	TĚLOCVIČNA	60.98 m2	2850 mm
1.2.08	ATELIÉR ART-TERAPIE	68.71 m2	2850 mm
1.2.09	NÁCVIK SOBĚSTAČNOSTI (OBSLUHA DOMÁCNOSTI)	39.30 m2	3000 mm
1.2.10	PŘÍRUČNÍ SKLAD	17.04 m2	3000 mm
1.2.11	RELAXAČNÍ MÍSTNOST - MÍSTNOST PRO AUTOGENNÍ TRÉNINK	38.48 m2	3000 mm
1.2.12	VYŠETŘOVNA LÉKAŘ / LÉKAŘSKÝ POKOJ	20.19 m2	3000 mm
1.2.13	PRACOVNA ARTETERAPEUTA	21.80 m2	3000 mm
1.2.14	DENNÍ MÍSTNOST (SESTERNA)	18.10 m2	3000 mm
1.2.15	VYŠETŘOVNA PSYCHOLOG	20.52 m2	3000 mm
1.2.16	VYŠETŘOVNA PSYCHOLOG	20.46 m2	3000 mm
1.2.17	SKUPINOVÁ TERAPIE		3000 mm
1.2.18	WC PERSONÁL	3.21 m2	2500 mm
1.2.19	WC PERSONÁL	3.07 m2	2500 mm
1.2.20	WC INVALIDÉ	3.79 m2	2500 mm
1.2.21	WC MUŽI	9.11 m2	2500 mm
1.2.22	WC ŽENY	8.59 m2	2500 mm
1.2.23	ŠATNA PACIENTI	9.52 m2	2500 mm
1.2.23a	SPRCHY	4.59 m2	2500 mm
1.2.24	ŠATNA PACIENTI	11.73 m2	2500 mm
1.2.24a	SPRCHY	11.73 m2	2500 mm
	AMBULANCE - DOSPĚLÍ KLINICKÁ PSYCHOLOGIE		
1.3.01	ČEKÁRNA	54.87 m2	2850 mm
1.3.02	VYŠETŘOVNA NEUROPSYCHOLOG	22.71 m2	3000 mm
1.3.03	VYŠETŘOVNA PSYCHOLOG	22.17 m2	3000 mm
1.3.04	VYŠETŘOVNA PSYCHOLOG	20.95 m2	3000 mm
1.3.05	VYŠETŘOVNA PSYCHOLOG	20.95 m2	3000 mm
1.3.06	VYŠETŘOVNA PSYCHOLOG	20.81 m2	3000 mm
1.3.07	TESTOVACÍ MÍSTNOST	18.02 m2	2850 mm
1.3.08	WC PERSONÁL	3.02 m2	2500 mm
	PROVOZNÍ ZÁZEMÍ		
1.4.01	MEZISKLAD	9.27 m2	3000 mm
1.4.02	MEZISKLAD ČISTÉHO PRÁDLA	9.60 m2	3000 mm
1.4.03	MEZISKLAD ŠPINAVÉHO PRÁDLA	9.50 m2	3000 mm
1.4.04	MEZISKLAD ODPADU	9.48 m2	3000 mm
1.4.05	CHODBA - ZÁSOBOVÁNÍ	17.20 m2	3000 mm
1.4.06	ZÁSOBOVACÍ PROSTOR	22.81 m2	3000 mm
1.4.07	ZÁSOBOVÁNÍ - STRAVA	8.33 m2	2800 mm

LEGENDA INTERIÉRU:

VOLNÉ VYBAVENÍ

± 0,000 = 236,60 m n.m. Bpv

VEDOUCÍ PROJEKTU: Ing. JIŘÍ HÁJEK	HLAVNÍ INŽENÝR PROJEKTU: ING. JIŘÍ HÁJEK	ATELIER H1 & ATELIER HÁJEK s.r.o. JIŽNÍ 870, 500 03 HRADEC KRÁLOVÉ IČO: 64792374, DIČ: CZ 64792374 tel,fax: +420 495546539, e-mail: h1hj@hic.cz
ZODPOVĚDNÝ PROJEKTANT	VYPRACOVAL / KONTROLOVAL	
STAVEBNÍ ČÁST: JIŘÍ HÁJEK	PROFESE: Ing.arch. T. JIRÁSKOVÁ / JIŘÍ HÁJEK	ČÍSLO ZAKÁZKY: 45-H-2017
		DATUM: 11.2017
INVESTOR: Nemocnice pardubického kraje, a.s., Kyjevská 44, 53203 Pardubice		DRUH PROJEKTU: DVZ + RPD
NPK, a.s., Pardubická nemocnice, nová psychiatrie		TYP PROFESE: INTERIÉR
PŮDORYS 1.NP		MĚŘÍTKO: 1:75 / PŘÍLOHA: D1-05.3