




Řez 1:20

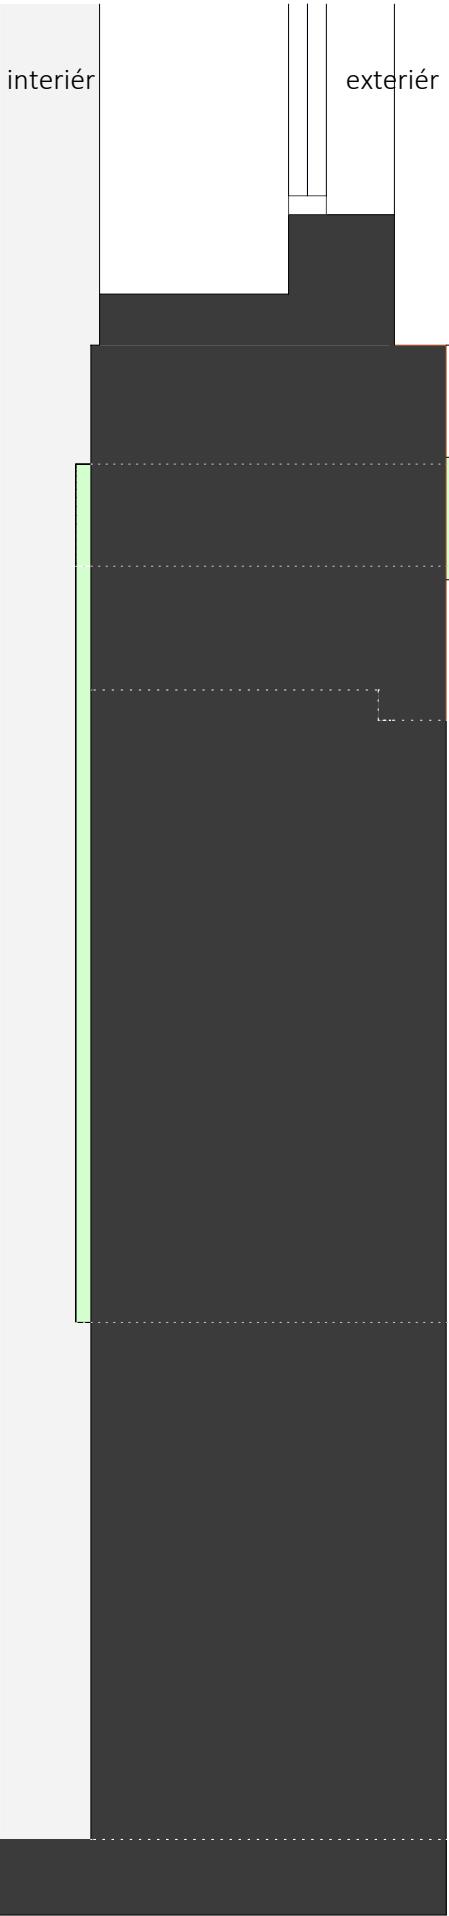


Pohled interiérový 1:20

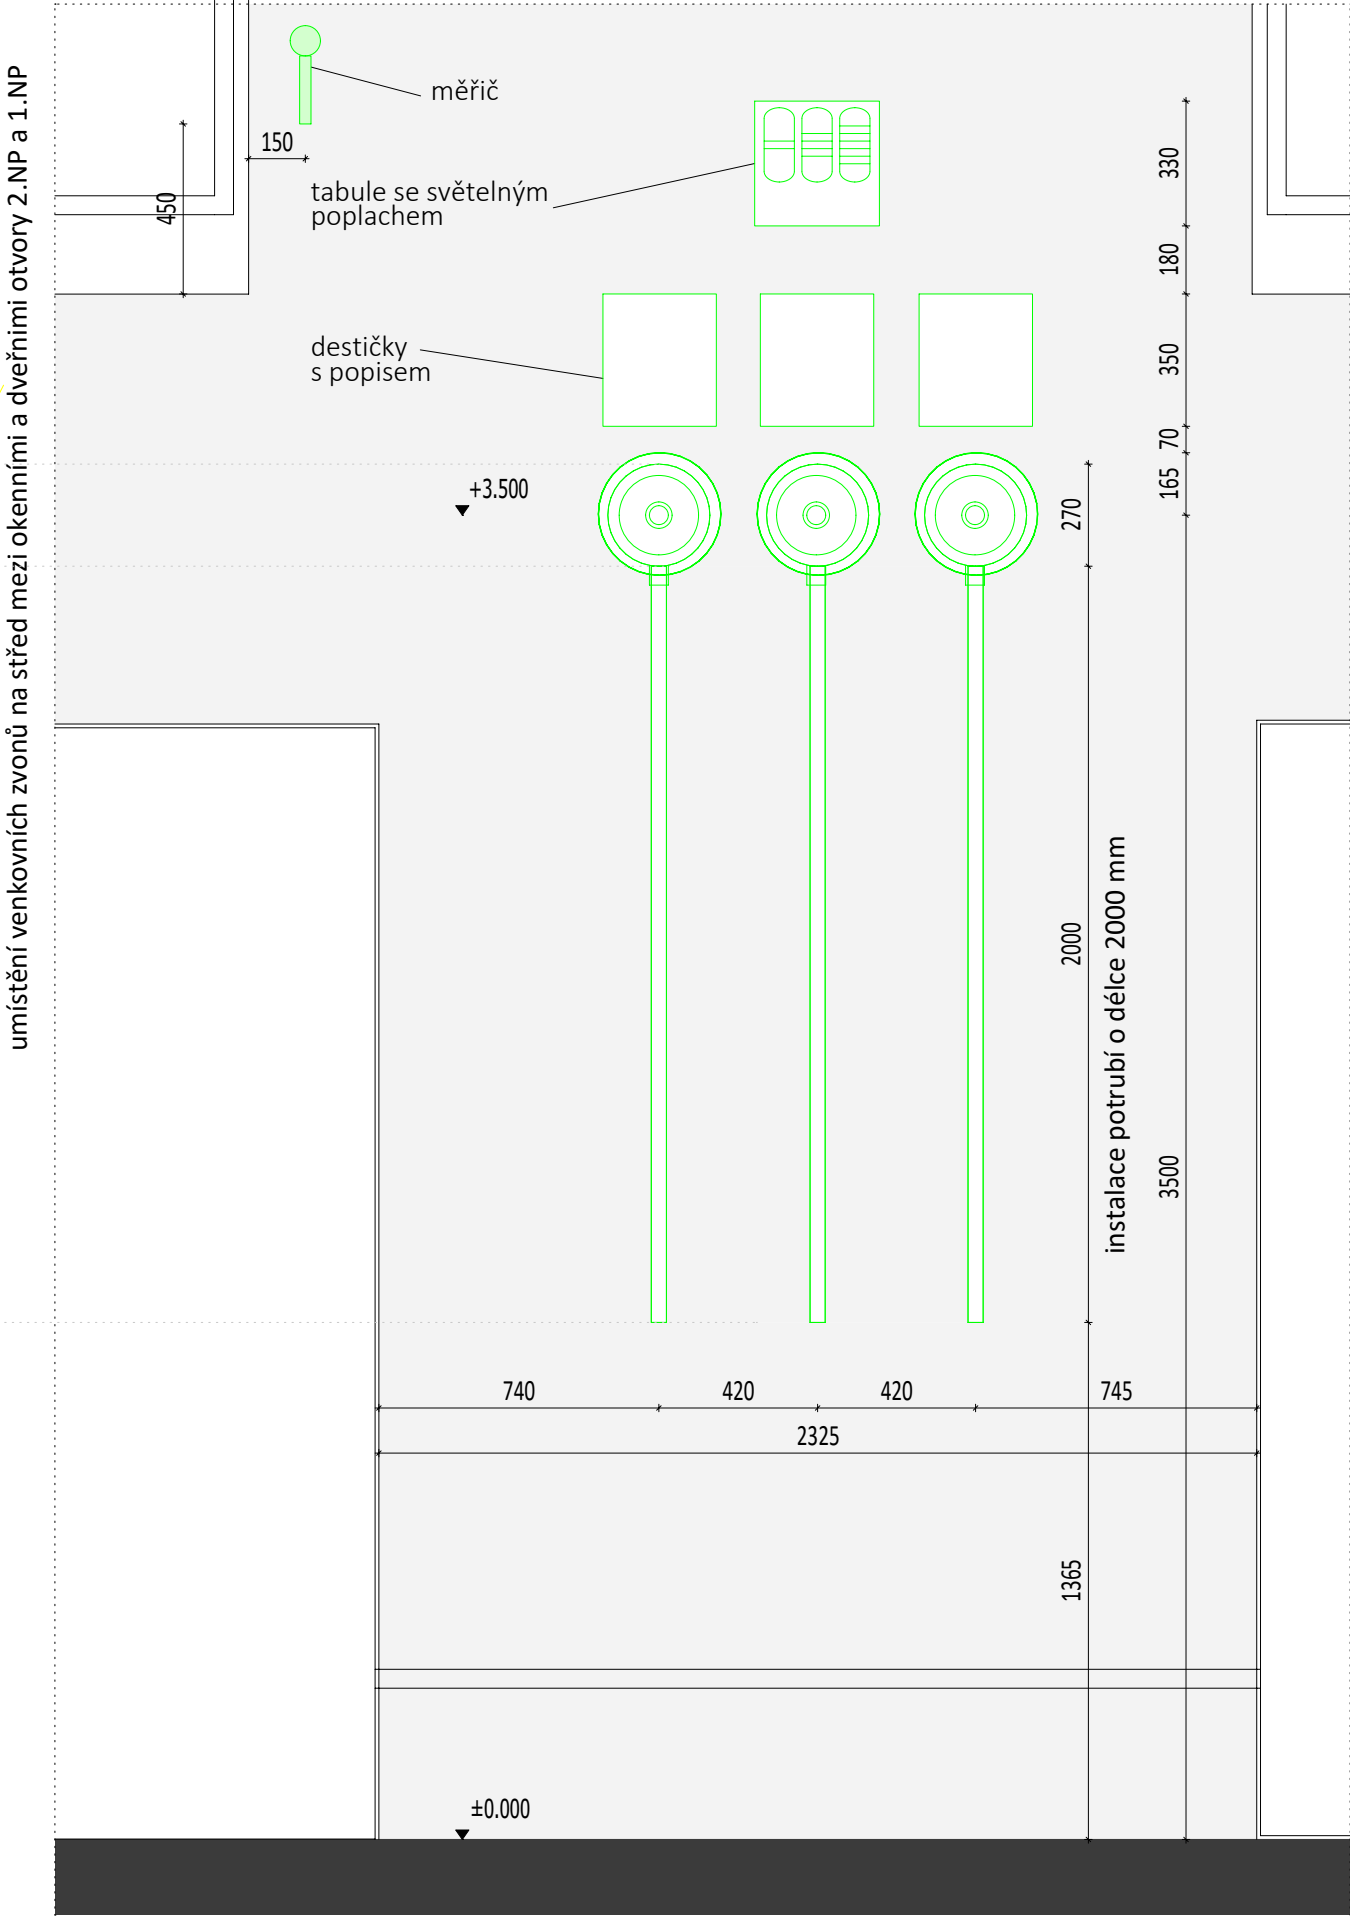

Pohled exteriérový

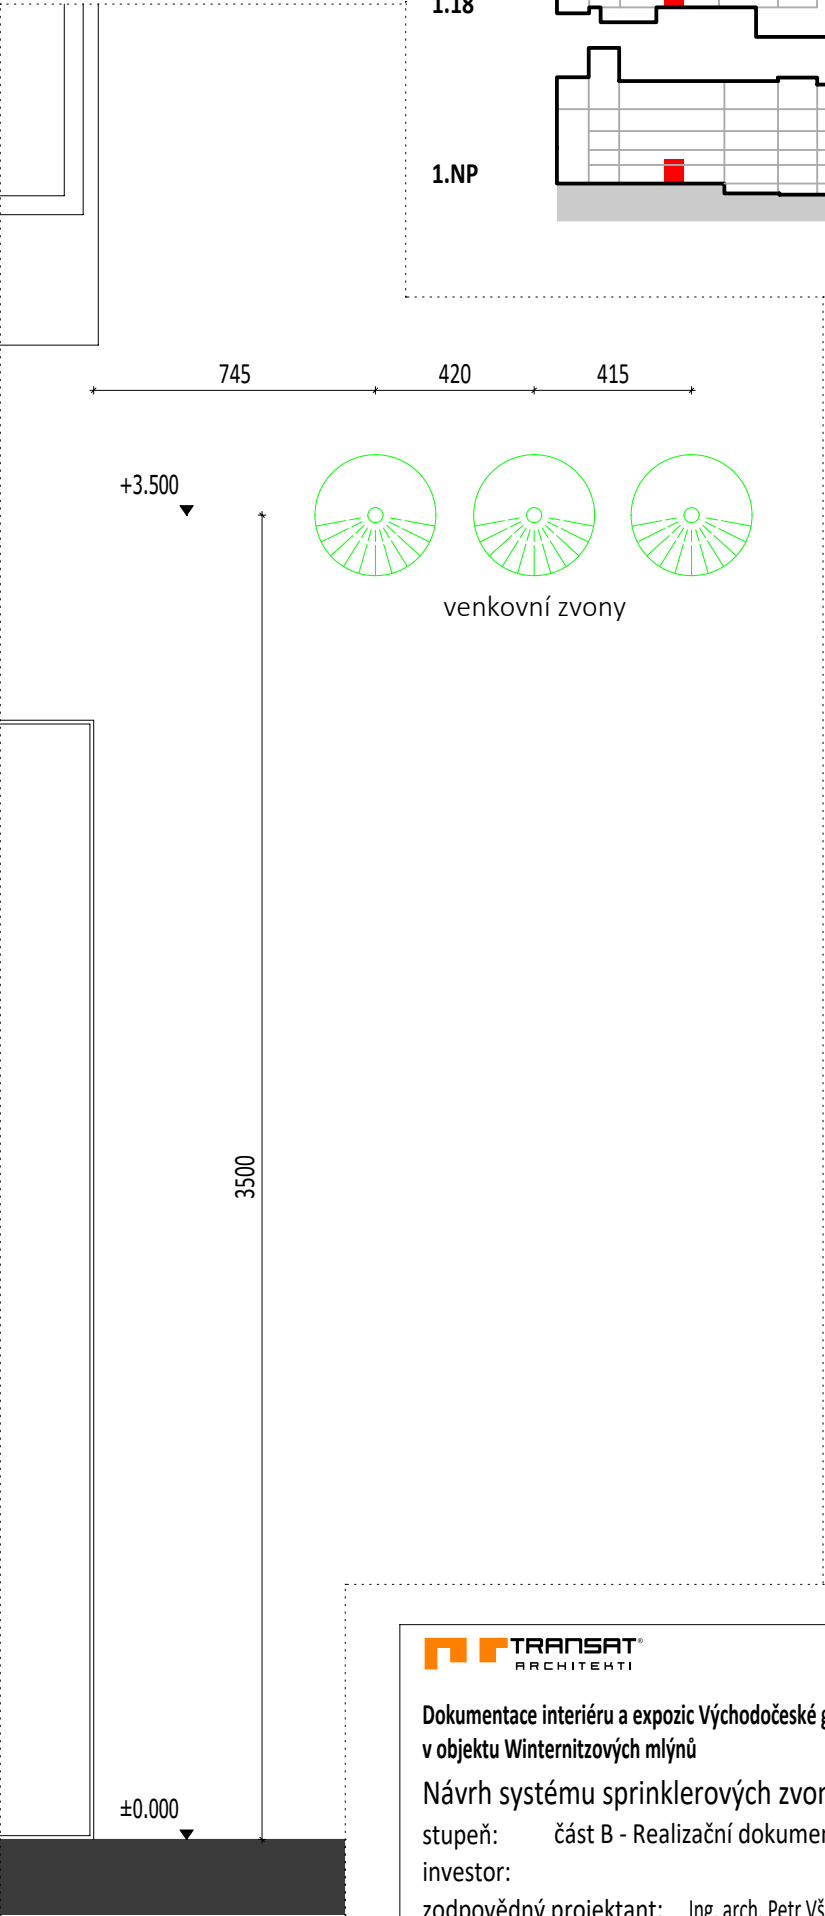

Umístění

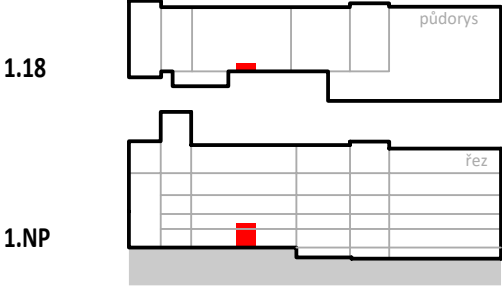

V/Š = 297 / 420 (0.12m2)



SPR 01

Dokumentace interiéru a expozic Východočeské galerie v Pardubicích  
v objektu Winternitzových mlýnů

Návrh systému sprinklerových zvonů SPR 01

stupeň: část B - Realizační dokumentace interiéru a expozic

investor: Pardubický kraj

zodpovědný projektant: Ing. arch. Petr Všečetka, autorizovaný architekt

vypracovali: Ing. arch. Petr Všečetka, Ing. arch. Karel Menšík, Ing. arch. Tereza Novotná, Ing. Robert Václavík, Ing. arch. Monika Šafářová

Allplan 2020