


KOORDINAČNÍ SITUAČNÍ VÝKRES

(měřítko 1:500)

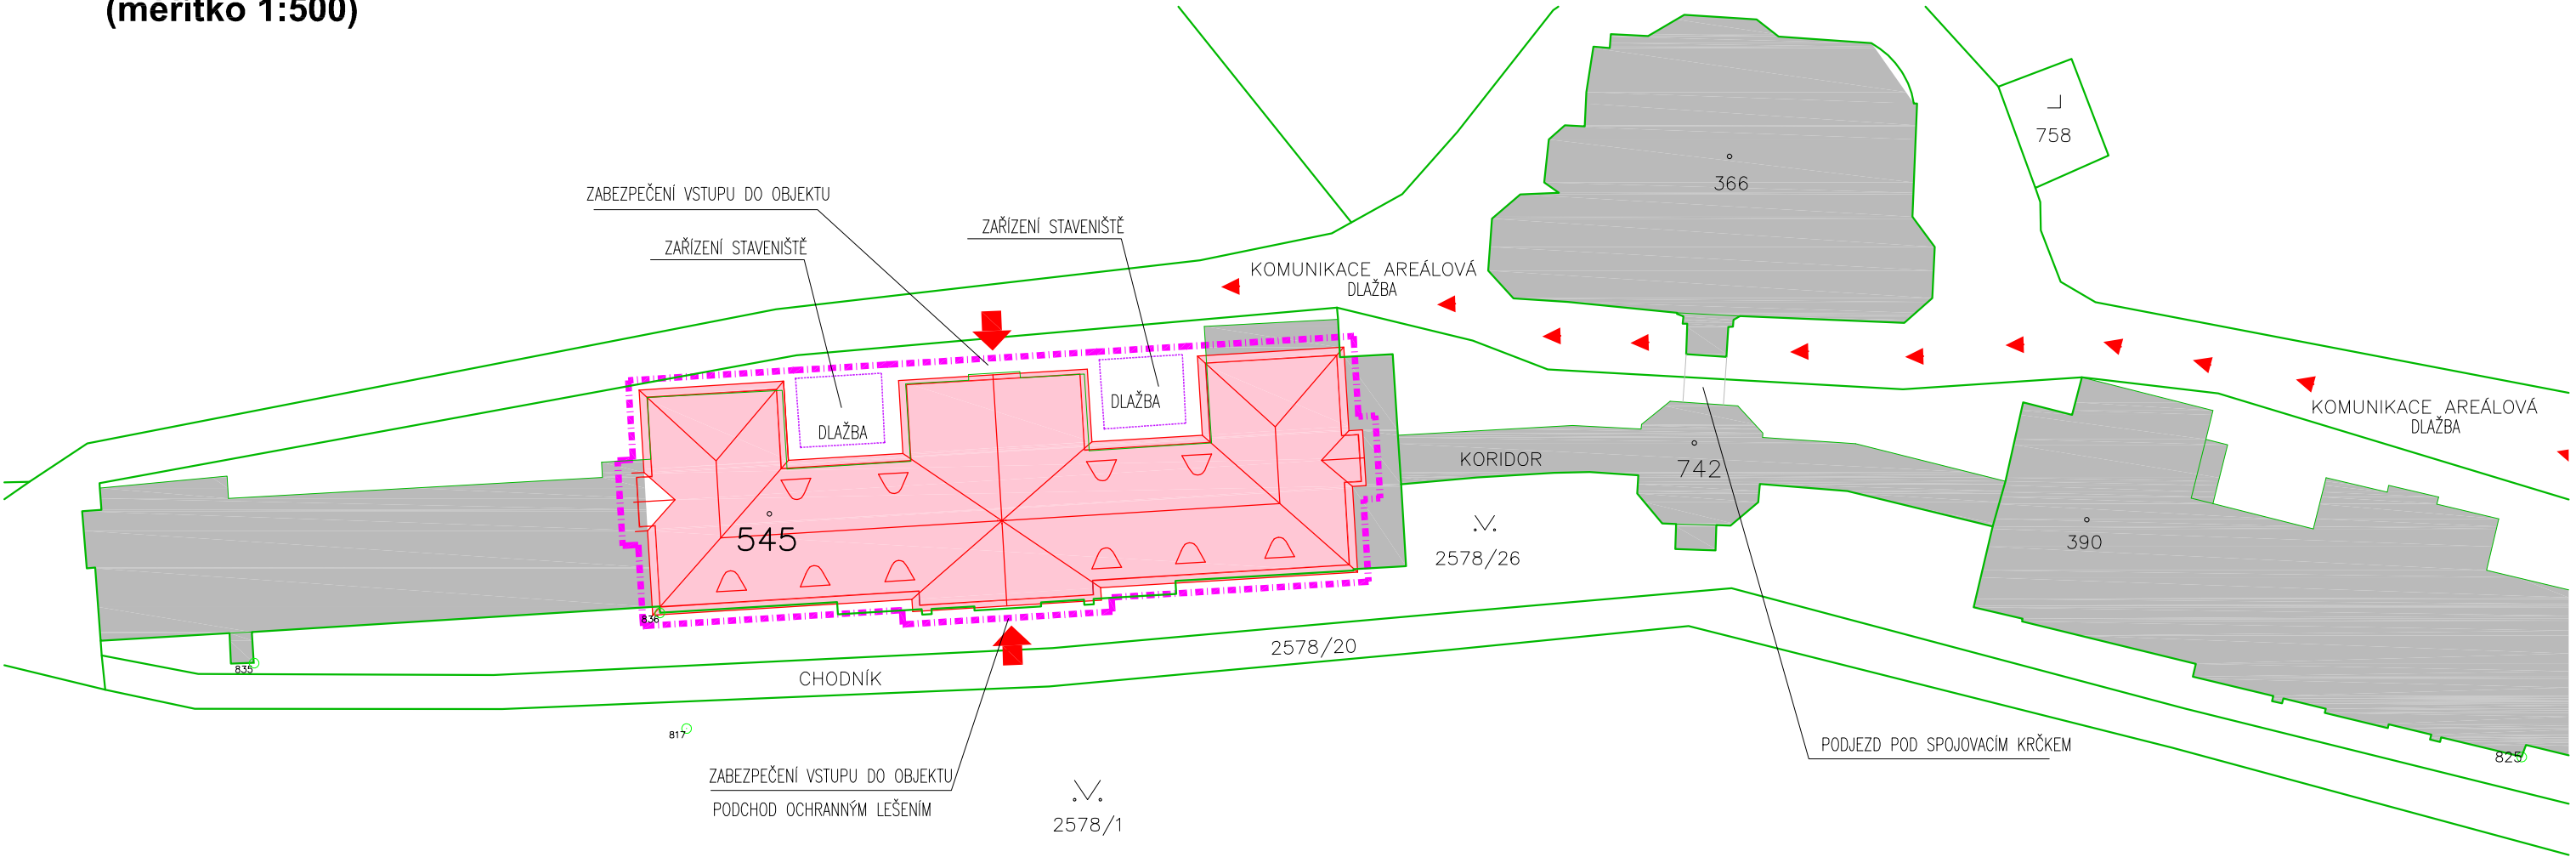

ZAŘÍZENÍ STAVENIŠTĚ



PROSTOR PRO ZAŘÍZENÍ STAVENIŠTĚ
OPLOCENÍ DO VÝŠKY 2,0 M. UZAMYKATELNÁ BRÁNA.
ZÁZEMÍ STAVENIŠTĚ – UNIMOBUNĚKY (KANCELÁŘ, HYGIENICKÉ ZAŘÍZENÍ, CHEMICKÉ WC TOI-TOI)
NAPOJOVACÍ BODY ELEKTRO Z ROZVADĚČE ELEKTRO, VODA Z OBJEKTU OLÚ (NA ZÁKLADĚ SMLOUVY A PODRUŽNÉHO MĚŘENÍ)
SKLADOVÉ PROSTORY – BUDE UPŘESNĚNO INVESTOREM

LEGENDA:

- HRANICE ŘEŠENÉHO ÚZEMÍ
- OBJEKT STAVEBNÍCH ÚPRAV (PAVILON S)
- STÁVAJÍCÍ OBJEKTY
- PŘÍSTUP K OBJEKTU AREÁLOVÝMI KOMUNIKACEMI (VJEZDNÍ BRÁNOU PŘES VRÁTNICI)
- VSTUP DO OBJEKTU

POZNÁMKA

Výškový systém Balt po vyrovnaní a místní výškový systém.
Souřadnicový systém – JTSK.

± 0,000 = cca 445,00 m.n.m.

ZHOTOVITEL PD: Ing. Jiří Vician Jiráskova 2236/46, 785 01 Šternberk		RAZÍTKO:		Uschemer s.r.o. Wolkerova 36, 787 01 Šumperk e-mail: unzeitig@uschemer.cz IČO: 277 68 180	
STUPEŇ PD: DOKUMENTACE PRO PROVEDENÍ STAVBY	HLAVNÍ INŽENÝR PROJEKTU: -	KONTROLOVAL: Ing. Roman Unzeitig			
OBJEDNATEL: Pardubický kraj, IČO: 708 92 822 Komenského nám. 125, 530 02 Pardubice	ODPOVĚDNÝ PROJEKTANT:	VYPRACOVAL:			
MÍSTO STAVBY: k.ú. Jevíčko-předměstí parc.č. st 545 OLÚ Jevíčko, TRN-Léčebna 508, Jevíčko	Ing. Jiří Vician	Ing. Jiří Vician			
				ZAK.ČÍSLO: -	PARÉ:
				DATUM: 09 / 2020	
				FORMÁT: 2x A4	
				MĚŘÍTKO: 1:500	
ZAKÁZKA: OLÚ Jevíčko - Výměna střešní krytiny pavilónu S					
OBJEKT: -					
ČÁST: SITUAČNÍ VÝKRESY				ČÁST: C	
VÝKRES: KOORDINAČNÍ SITUAČNÍ VÝKRES				ČÍSLO: 3	