


# SITUAČNÍ VÝKRES ŠIRŠÍCH VZTAHŮ

## ZÁKRES DO ORTOFOTO

(měřítko 1:2000)

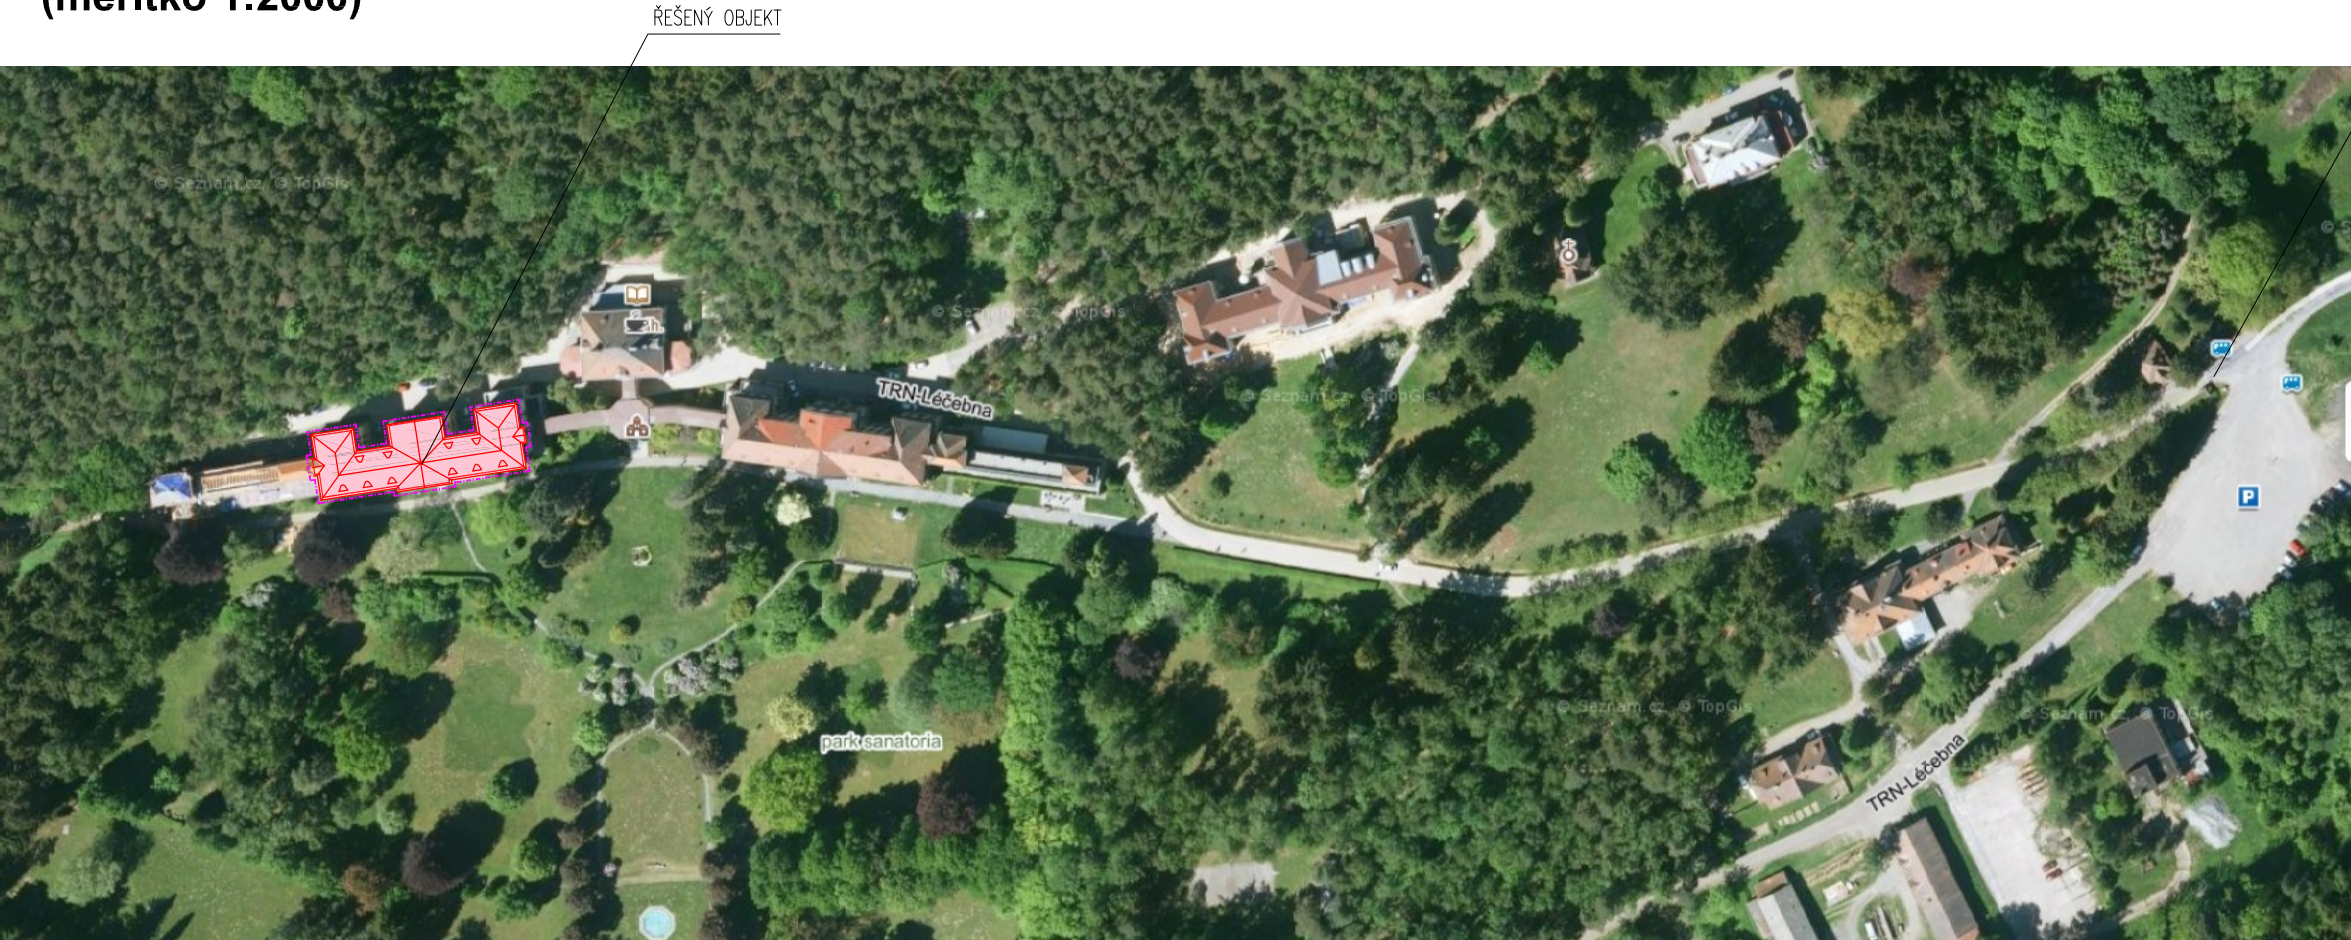


LEGENDA:

HRANICE ŘEŠENÉHO ÚZEMÍ

OBJEKT STAVEBNÍCH ÚPRAV (PAVILON S)


## ŠIRŠÍ VZTAHY

(měřítko 1:25000)

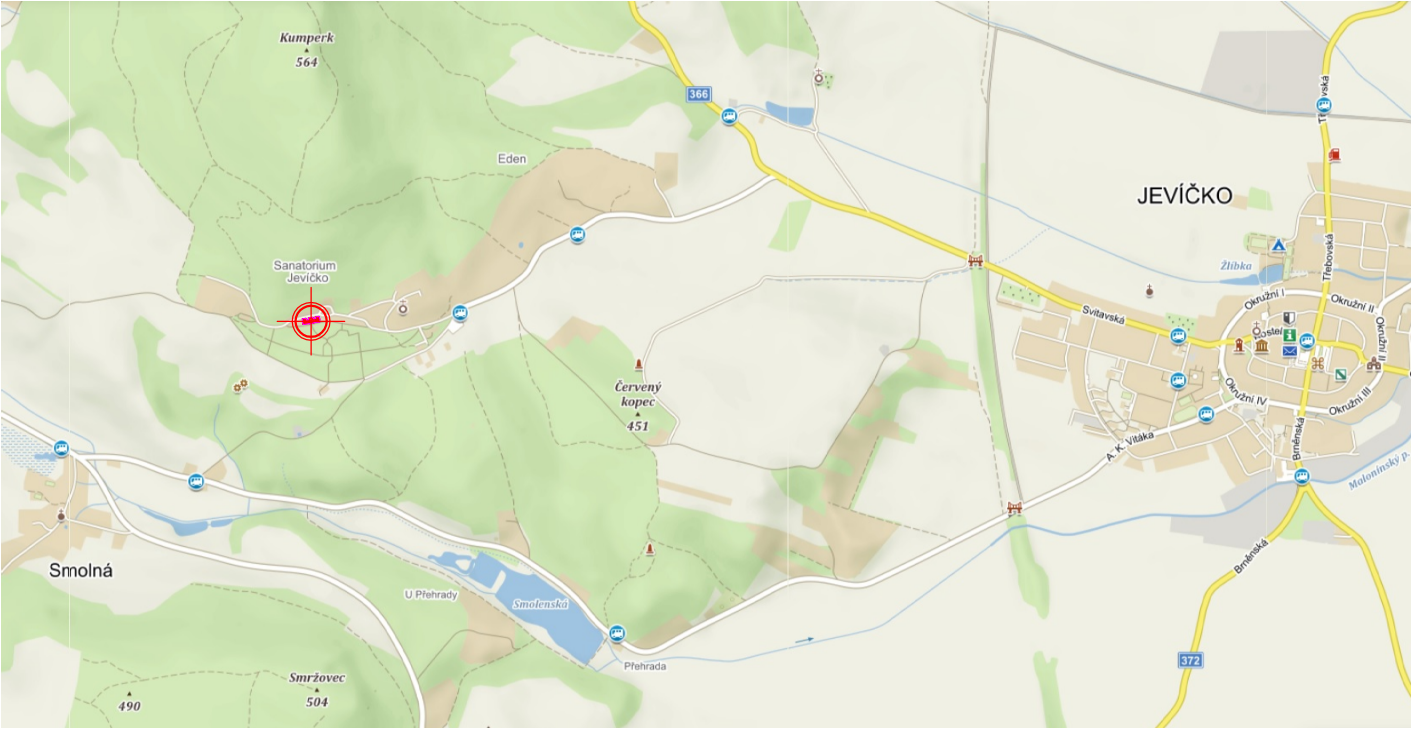

## POZNÁMKA

Výškový systém Balt po vyrovnaní a místní výškový systém.  
Souřadnicový systém – JTSK.

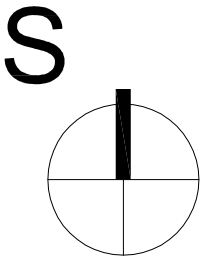

$\pm 0,000 =$  cca 445,00 m.n.m.

ZHOTOVITEL PD: Ing. Jiří Vician Jiráskova 2236/46, 785 01 Šternberk		RAZÍTKO:		Uschemer s.r.o. Wolkerova 36, 787 01 Šumperk e-mail: unzeitig@uschemer.cz IČO: 277 68 180	
STUPEŇ PD: DOKUMENTACE PRO PROVEDENÍ STAVBY	HLAVNÍ INŽENÝR PROJEKTU: -	KONTROLOVAL: Ing. Roman Unzeitig			
OBJEDNATEL: Pardubický kraj, IČO: 708 92 822 Komenského nám. 125, 530 02 Pardubice	ODPOVĚDNÝ PROJEKTANT: Ing. Jiří Vician	VYPRACOVAL: Ing. Jiří Vician			
MÍSTO STAVBY: k.ú. Jevíčko-předměstí parc.č. st 545 OLÚ Jevíčko, TRN-Léčebna 508, Jevíčko					
				ZAK.ČÍSLO: -	PARÉ:
				DATUM: 09 / 2020	
				FORMÁT: 2x A4	
				MĚŘÍTKO: 1:2000, 1:25000	
ZAKÁZKA: OLÚ Jevíčko - Výměna střešní krytiny pavilónu S					
OBJEKT: -					
ČÁST: SITUAČNÍ VÝKRESY				ČÁST: C	
VÝKRES: SITUAČNÍ VÝKRES ŠIRŠÍCH VZTAHŮ				ČÍSLO: 1	