

AUTORIZACE

ČÍSLO PARE

ČÍSLO ZMĚNY	DATUM ZMĚNY	POPIS/OBSAH ZMĚNY	PODPIS

Modernizace silnice II/366 Pohledy - křižovatka s I/43 - II. etapa

název akce

SO 102 SILNICE II/366 INTRAVILÁN SKLENÉ

stavební objekt


Pardubický kraj Komenského náměstí 125 532 11 Pardubice objednatel	spolupráce
ÚSEK SILNICE II/366 místo stavby	PARDUBICKÝ kraj

DIK
DOPRAVNĚ INŽENÝRSKÁ KANCELÁŘ
 Bozděchova 1668, 500 02 Hradec Králové
 tel : 495 219 036, 495 212 647, fax : 495 221 677
 e-mail : dik@dik - hk.cz, http : www.dik-hk.cz

VZOROVÁ ULIČNÍ VPUST výkres	1:20 měřítko	PDPS stupeň
---------------------------------------	-----------------	----------------


ING. MILOŠ BURIANEC kontroloval		ING. DAVID JANEČKA hlavní inženýr projektu		A006/20 číslo zakázky	D.1.6 číslo přílohy
ING. DAVID JANEČKA zodpovědný projektant		ING. DAVID JANEČKA zpracoval		09/2020 datum	

VZOROVÁ SESTAVA ULIČNÍ VPUSTĚ UV 2 - UV 15 1:20

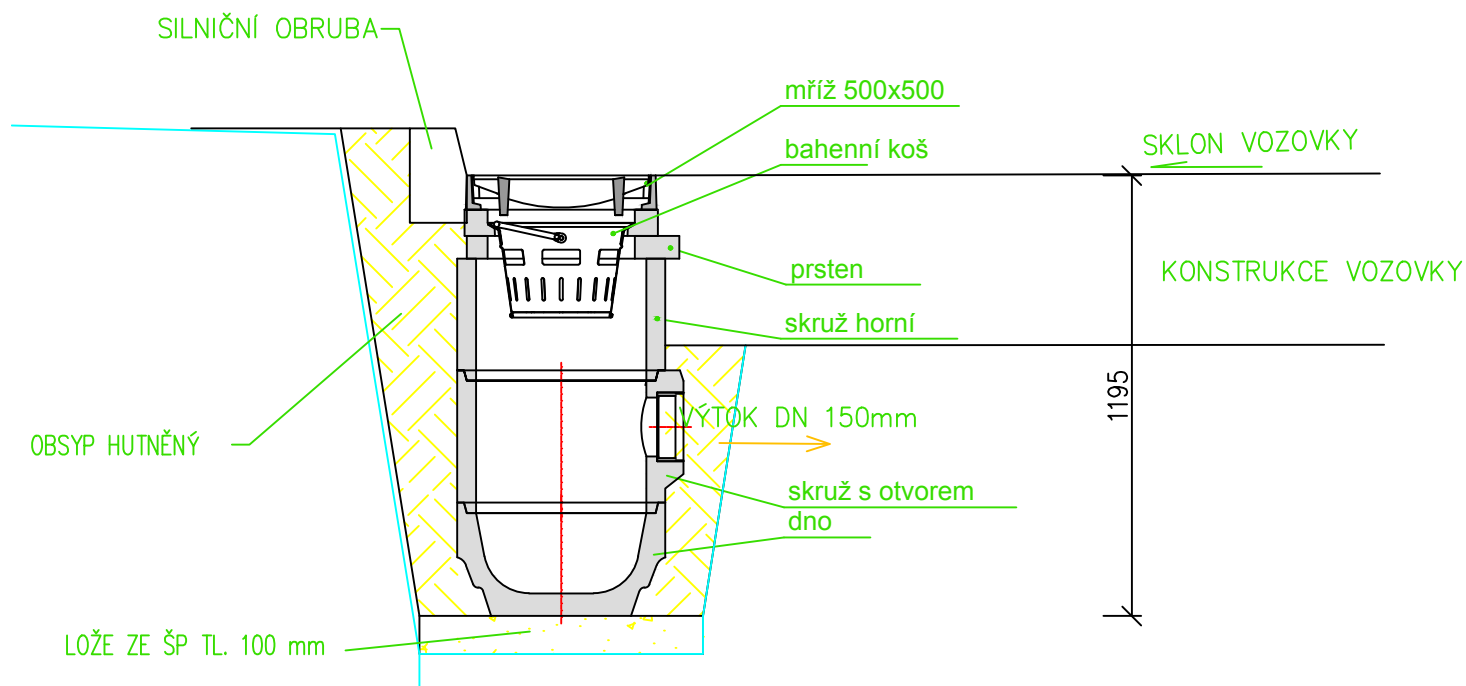


JEDNOTLIVÉ DÍLY SESTAVY UV 2 - UV 15 1:20


vtoková mříž 500 x 500 s roztečí žebér 16 mm

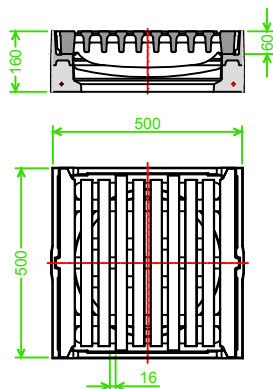


bahenní koš

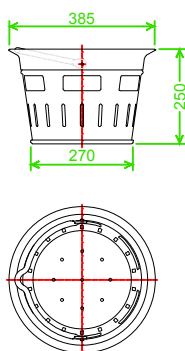


prstenec pro mříž 500 x 500

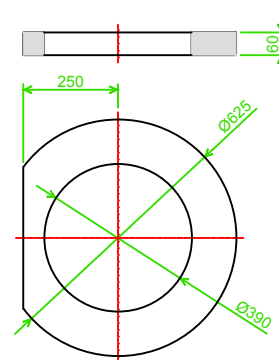

skruž horní DN 450

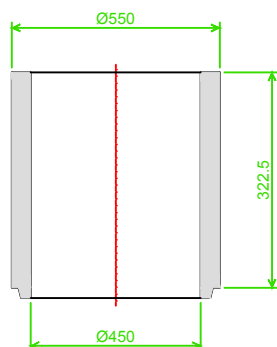

skruž s otvorem DN 450

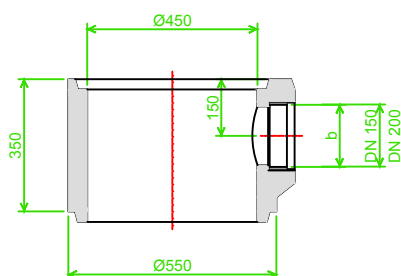

dno s kalovou prohlubní DN 450

