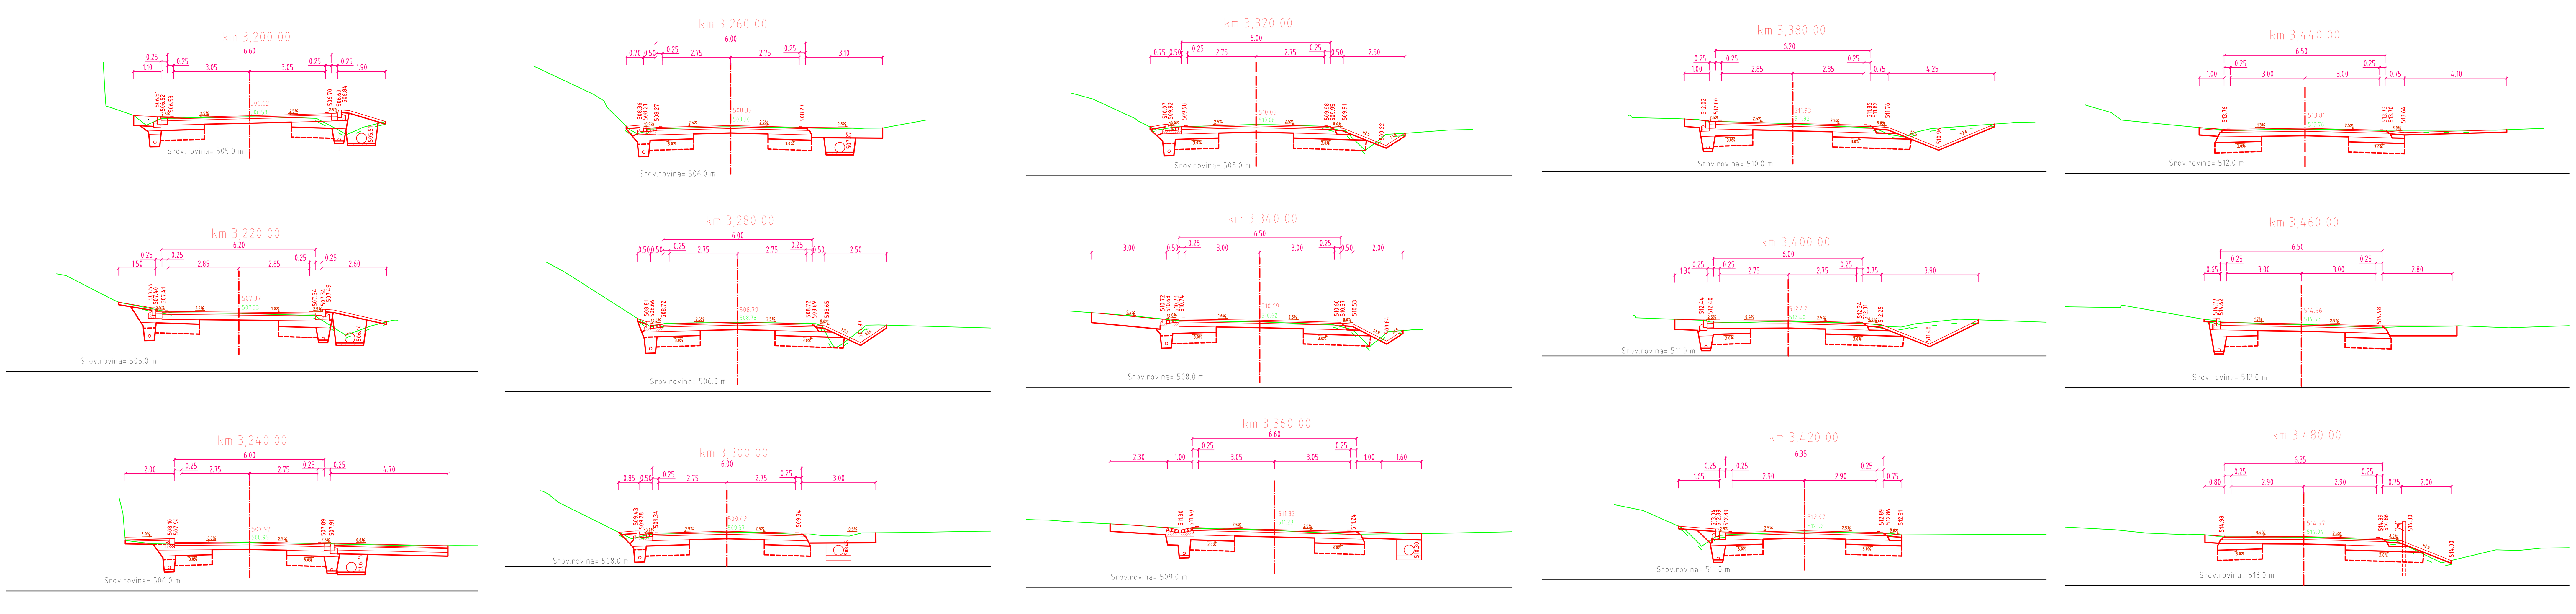

AUTORIZACE

ČÍSLO PARE

ČÍSLO ZMĚNY	DATUM ZMĚNY	POPIS/OBSAH ZMĚNY	PODPIS

Modernizace silnice II/366 Pohledy - křižovatka s I/43 - II. etapa
název akce

SO 102 SILNICE II/366 INTRAVILÁN SKLENÉ
stavební objekt

Pardubický kraj
Komenského náměstí 125
532 11 Pardubice
objednatel

spolupráce

ÚSEK SILNICE II/366
místo stavby

PARDUBICKÝ
kraj

DiK DOPRAVNĚ INŽENÝRSKÁ KANCELÁŘ
Bozděchova 1668, 500 02 Hradec Králové
tel : 495 219 036, 495 212 647, fax : 495 221 677
e-mail : dik@dik - hk.cz, http : www.dik-hk.cz

CHARAKTERISTICKÉ PŘÍČNÉ ŘEZY SILNICE II/366 SO 102 - ČÁST 1
výkres

1:100
měřítko

PDPS
stupeň

ING. MILOŠ BURIANEC
kontroloval

ING. DAVID JANEČKA
hlavní inženýr projektu

A006/20
číslo zakázky

ING. DAVID JANEČKA
zodpovědný projektant

ING. DAVID JANEČKA
zpracoval

09/2020
datum

D.1.4.1
číslo přílohy