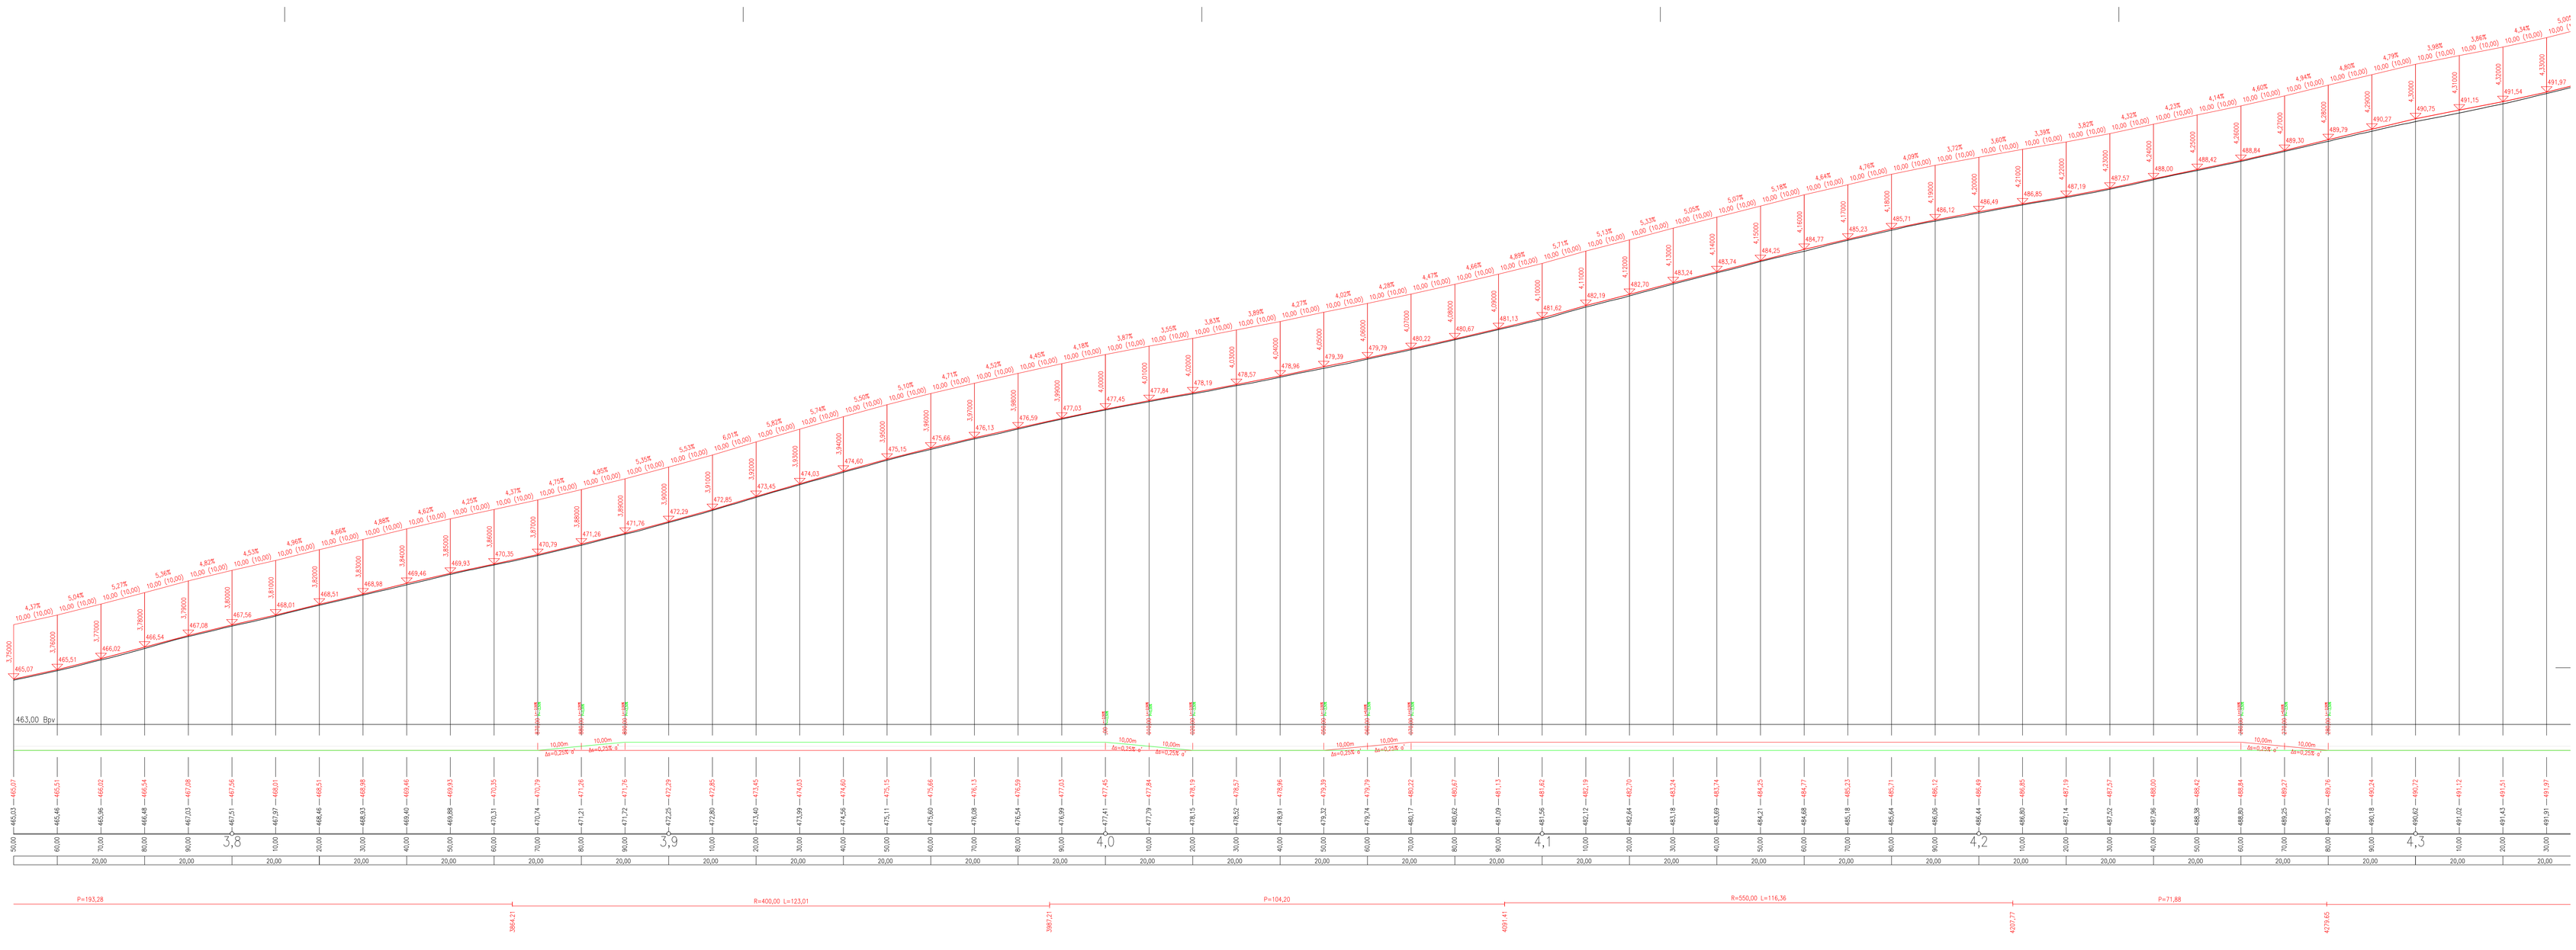

AUTORIZACE

ČÍSLO PARÉ

ČÍSLO ZMĚNY	DATUM ZMĚNY	POPIS/OBSAH ZMĚNY	PODPIS

Modernizace silnice II/315 Ústí nad Orlicí (od křižovatky s I/14) - Skuhrov (včetně Skuhrova)

název akce

stavební objekt

Pardubický kraj
Komenského náměstí 125
532 11 Pardubice
objednatel

spolupráce

k.ú.Mylvátky,Knapovec,H.Houžovec,Skuhrov u ČT
místo stavby

PARDUBICKÝ
kraj

DOPRAVNÍ INŽENÝRSKÁ KANCELÁŘ
Bozděchova 1668, 500 02 Hradec Králové
tel : 495 219 036, 495 212 647, fax : 495 221 677
e-mail : dik@dik - hk.cz, http : www.dik-hk.cz

PODÉLNÝ ŘEZ
výkres

1:500/100
měřítko

PDPS
stupeň

ING. M. BURIANEC kontrolovat	ING. M. BURIANEC hlavní inženýr projektu	A067/20 číslo zakázky	C.3
ING. JIŘÍ ELIÁŠEK zodpovědný projektant	ING. M. BURIANEC vedoucí projektant	6/2020 datum	číslo příkazy

5