


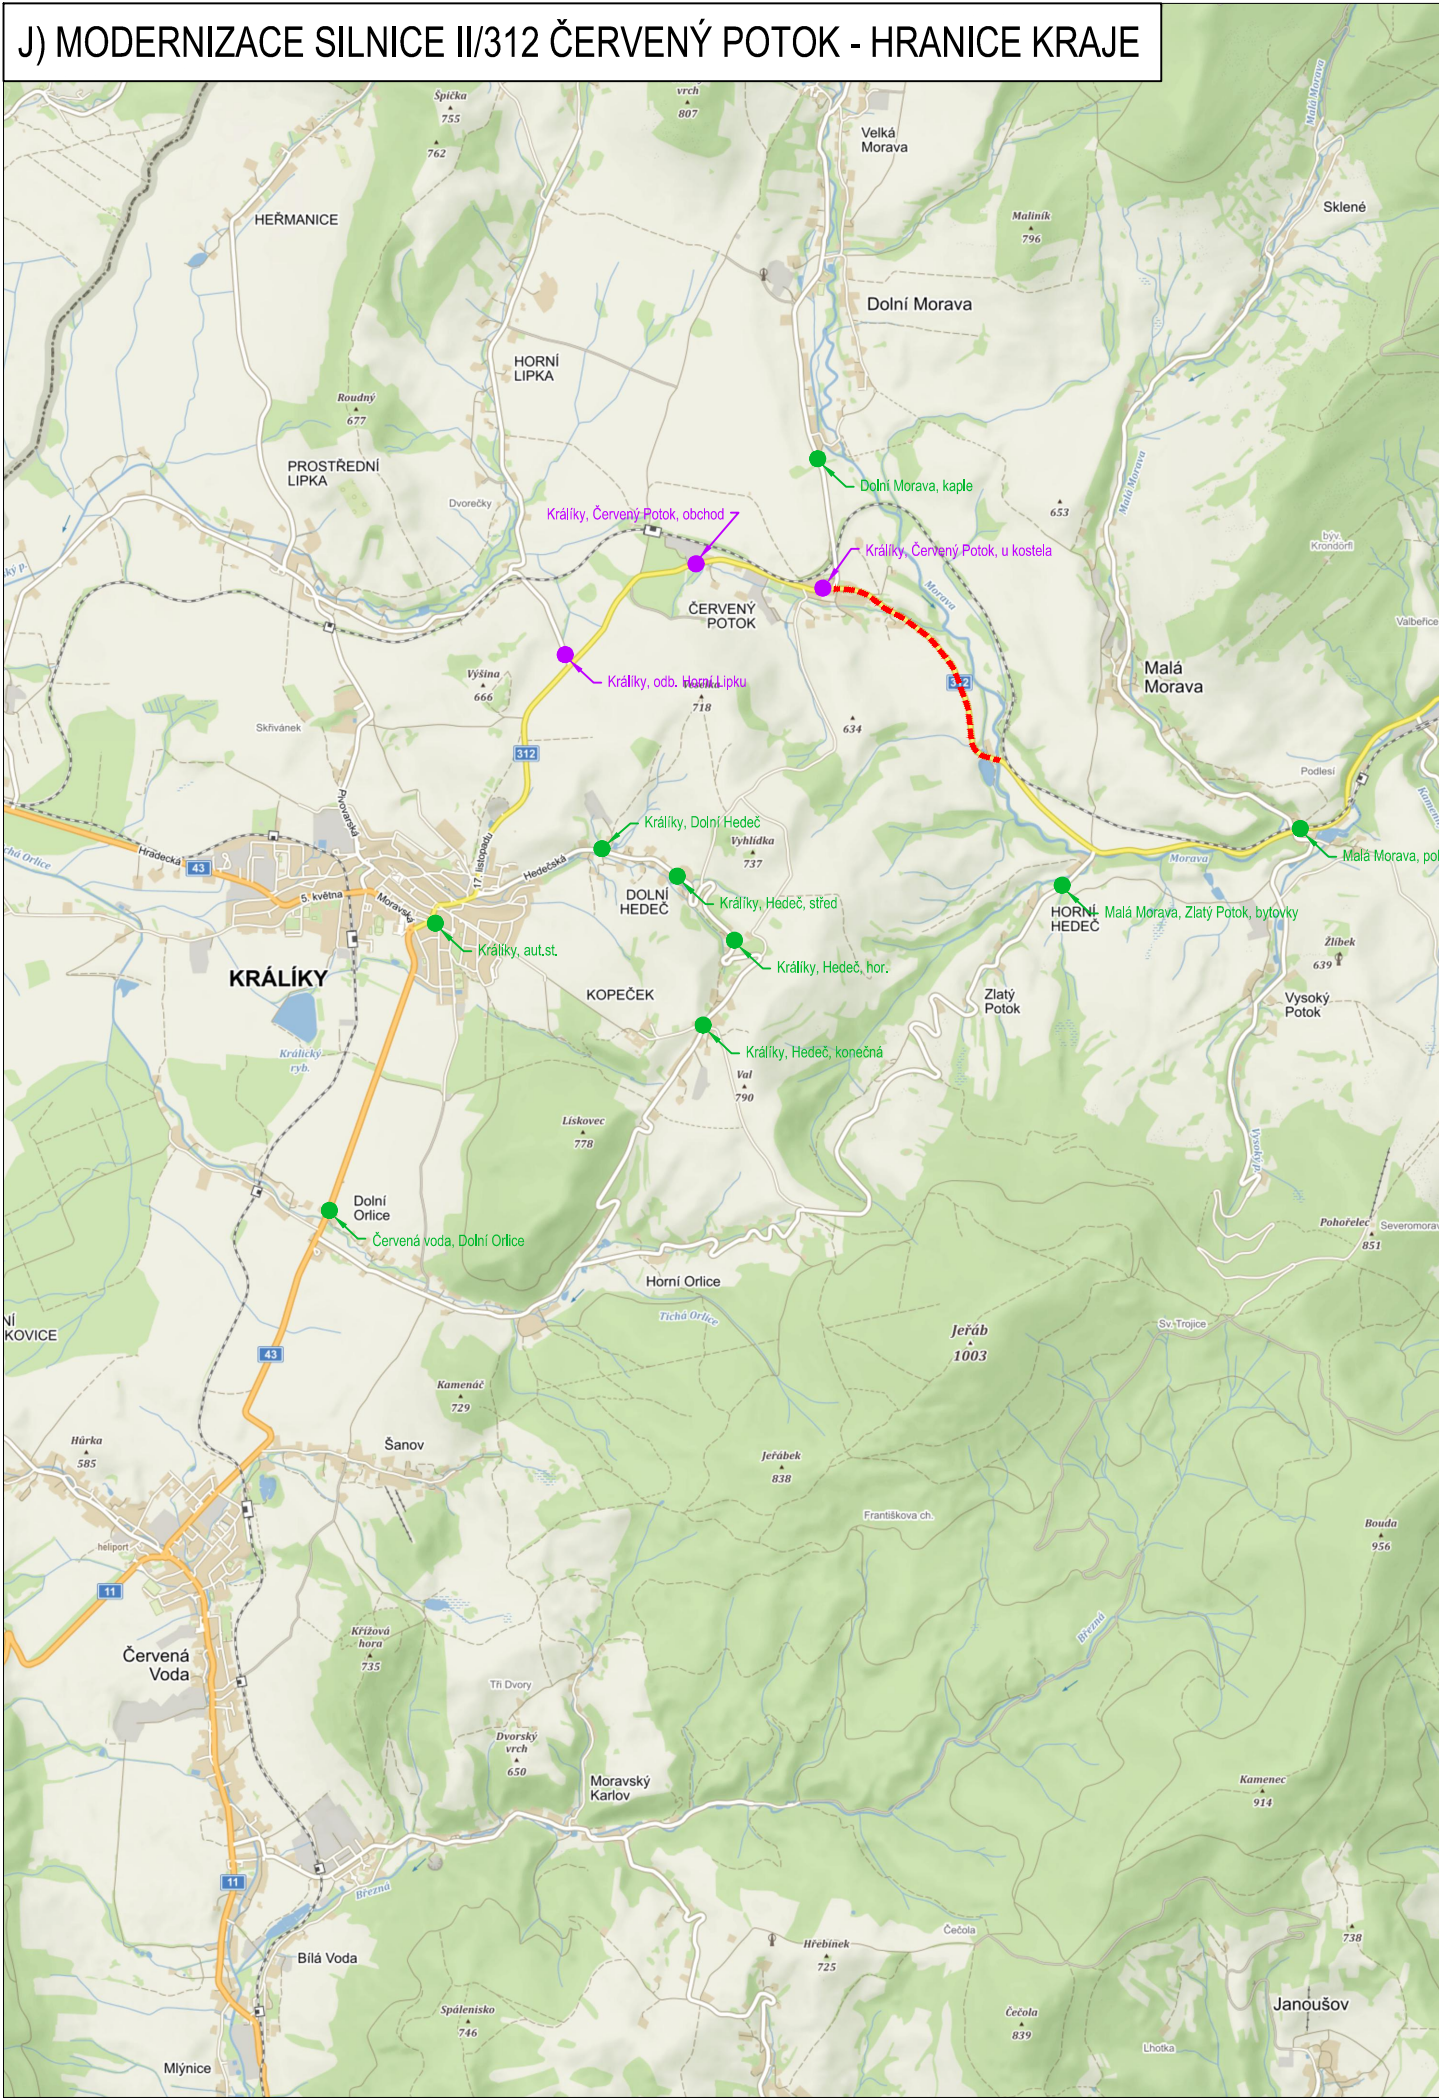


J) MODERNIZACE SILNICE II/312 ČERVENÝ POTOK - HRANICE KRAJE




NÁVRH OBJÍZDNÝCH TRAS PRO ZPRACOVÁNÍ PROJEKTOVÉ DOKUMENTACE DOPRAVNÍ STAVBY:  
"MODERNIZACE SILNICE II/312 ČERVENÝ POTOK - HRANICE KRAJE"

Zájmová silnice: II/312  
Začátek úseku: křižovatka silnic II/312 a III/31227 v obci Červený Potok (km 45,639)  
Konec úseku: hranice Olomouckého kraje (km 47,362)  
Délka úseku: 1723 m


LEGENDA:

-  STÁVAJÍCÍ ZASTÁVKY AUTOBUSŮ NENACHÁZEJÍCÍ SE NA DOTČENÉM ÚSEKU MODERNIZACE SILNICE = VLIVEM STAVBY DOJDE K JEJICH OMEZENÍ
-  STÁVAJÍCÍ ZASTÁVKY AUTOBUSŮ NENACHÁZEJÍCÍ SE NA DOTČENÉM ÚSEKU MODERNIZACE SILNICE = VLIVEM STAVBY NEDOJDE K JEJICH OMEZENÍ
-  ZÁJMOVÝ ÚSEK MODERNIZACE KOMUNIKACE

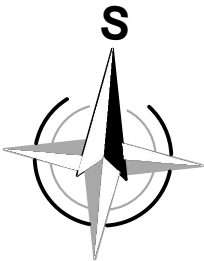

S–JTSK

Výškový systém B.p.v.

|   |                                |   |   |                   |
|---|--------------------------------|---|---|-------------------|
| PROJEKTANT:<br>Ing. Adam Tužil  | VYPRACOVAL:<br>Ing. Adam Tužil | KONTROLOVAL:<br>Ing. František Haburaj, Ph.D. | ZPRACOVATEL:<br><div> DSP a.s.</div> |                   |
| <i>Tužil</i>  | <i>Tužil</i>                   | <i>Haburaj</i>                                |   |                   |
| INVESTOR: Pardubický kraj, Komenského náměstí 125, Pardubice 532 11   |                                |   | ČÍSLO ZAKÁZKY:  | FORMÁT:<br>2 x A4 |
| KRAJ / OBEC: Pardubický kraj  |                                |   |   |                   |
| AKCE:<br>PODKLADY PRO ZPRACOVÁNÍ PROJEKTOVÝCH DOKUMENTACÍ<br>DOPRAVNÍCH STAVEB V RÁMCI PROGRAMOVÉHO OBDOBÍ 2021-2027<br>ÚSEK:<br>MODERNIZACE SILNICE II/312 ČERVENÝ POTOK - HRANICE KRAJE |                                |   | DATUM: 09. 2020   | PARÉ:             |
|   |                                |   | STUPEŇ: STUDIE  |                   |
|   |                                |   | MĚŘITKO: 1: 50 000  |                   |
| NÁZEV PŘÍLOHY:<br>AUTOBUSOVÁ DOPRAVA  |                                |   | ČÁST:<br>B.3.   | PŘÍL. Č.:<br>1    |
| DOKUMENTACI LZE UŽÍVAT POUZE VE SMYSLU PŘÍSLUŠNÉ SMLOUVY O DÍLO. VÝKRES, ČI JEHO ČÁST, MŮŽE BÝT KOPIROVÁN NEBO JINÝM ZPŮSOBEM ROZŠÍŘOVÁN POUZE PO PŘEDCHOZÍM SOUHLASU ZPRACOVATELE.       |                                |   |   |                   |