ZÁSADY ORGANIZACE VÝSTAVBY 1 : 500

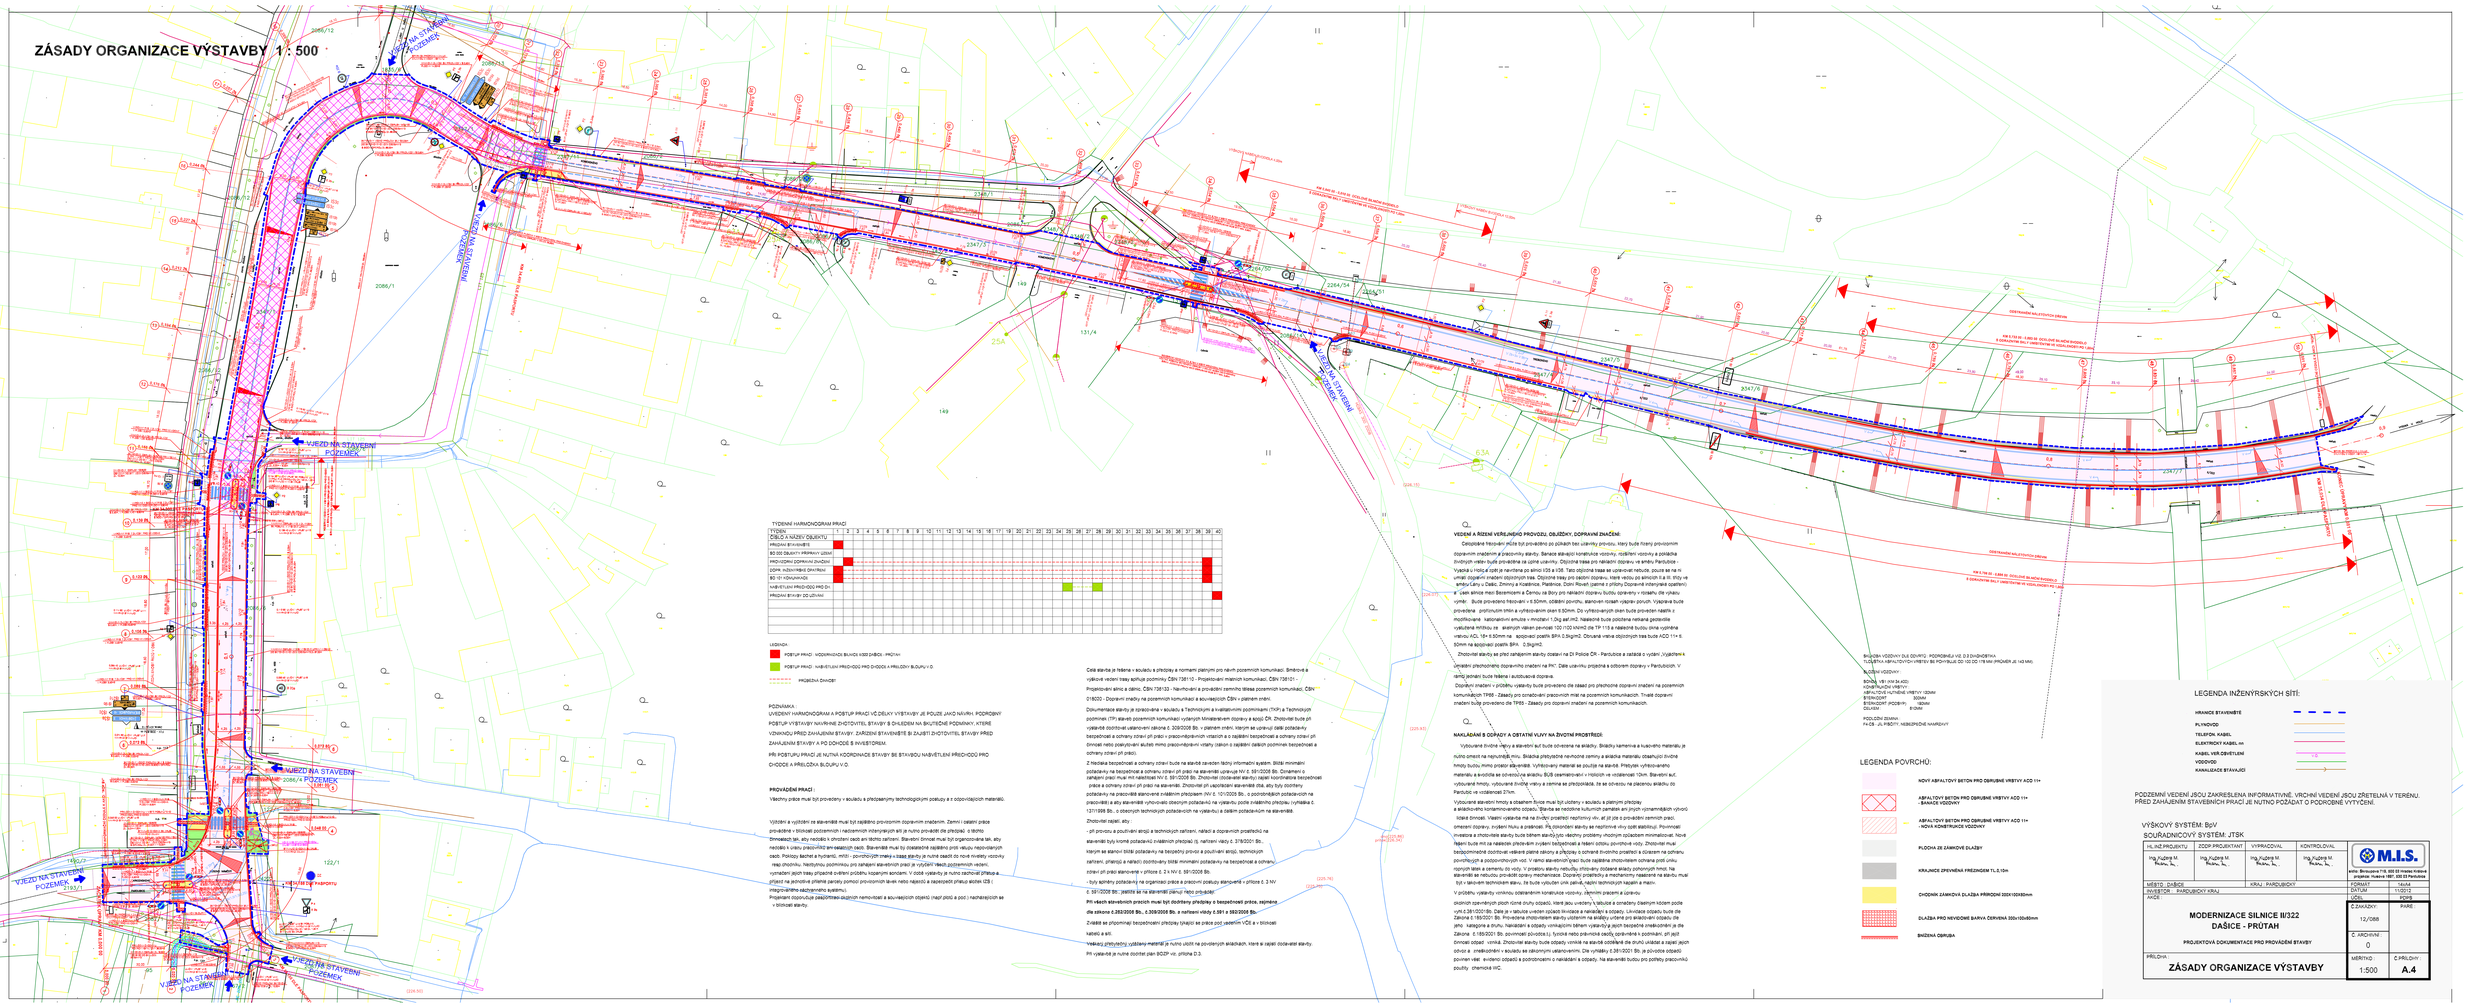
VJEZD NA STAVENIŠTĚ POZEMEK
VJEZD NA STAVENIŠTĚ POZEMEK
VJEZD NA STAVENIŠTĚ POZEMEK