



TRVALÝ TRAVNÍ POROST		KERHARTICE NAD ORLICÍ		GERHARTICE	
164/3		LESNÍ POZEMEK		OSTATNÍ PLOCHA (SILNICE)	
		166/2		97/1	
		166/4			

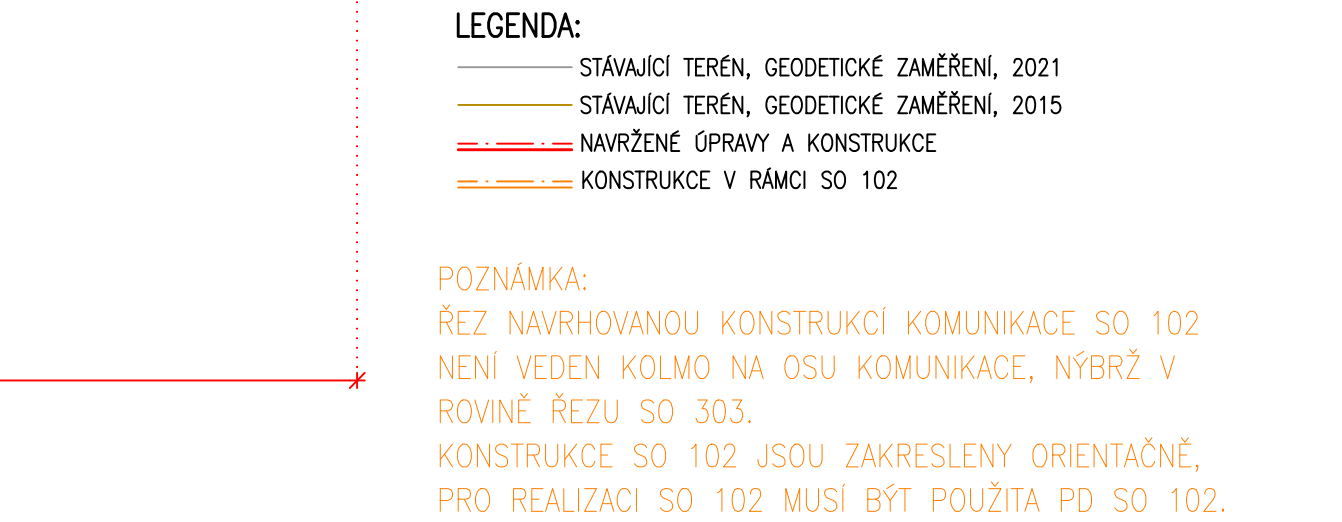

SOUHRADNÝ SYSTÉM JTSK VÝŠKOVÝ SYSTÉM B.p.v.			
Golík Vh, s. r. o., Ing. Pavel Golík, Babice nad Svitavou 162 66401, tel: 734 136 339, e-mail: golik@golikvh.cz			
Objednatel:	Stupeň dokumentace:	Datum / č. zakázky:	
Pardubický kraj	DPS	04/2021 / s21_02	
Vedoucí projektant:	Odpovědný projektant:	Vypracoval:	
Ing. Pavel Golík	Ing. Lukáš Sýkora	Ing. Lukáš Sýkora	
Akce: Modernizace silnice II/315 Hrádek – Ústí nad Orlicí SO 303 Protieroz. opatř. na Tiché Orlici, km 25,239–25,380			Souprava č.:
Příloha: D03_3.2.1 Příčný řez 303.1 – km 25,244 siln. II/315			Měřítko: 1:50