


35,65	31,03	28,31	21,30	-8,41	-5,66	-3,92	-1,09	0,00
317,65	318,04	320,60	320,69	327,27	327,30	326,90	329,55	329,90


Ing. Pavel Golík

Ing. Lukáš Sýko

Akce:

Modernizace silnice II/315 Hrádek - SO 303 Protiezoz. opatř. na Tiché Orlici

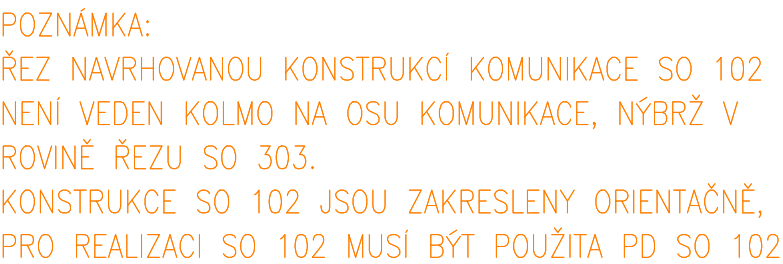

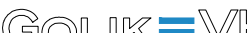SOUHRDNÝ SYSTÉM JTSK VÝŠKOVÝ SYSTÉM B.p.v.			
Golík VĚH, s. r. o., Ing. Pavel Golík, Babice nad Svitavou 162 66401, tel: 734 136 339, e-mail: golik@golikvh.cz			
Objednatel:	Stupeň dokumentace:	Datum / č. zakázky:	
Paroubický kraj	DPS	04/2021 / s21_02	
Vedoucí projektant:	Odpovědný projektant:	Vypracoval:	
Ing. Pavel Golík	Ing. Lukáš Sýkora	Ing. Lukáš Sýkora	
Akce:	Modernizace silnice II/315 Hrádek – Ústí nad Orlicí SO 303 Protieroz. opatř. na Tiché Orlici, km 25,239–25,380		Souprava č.:
Příloha:	D03_3.2.6 Příčný řez 303.6 – km 25,374 siln. II/315		Měřítko: 1:50