


PF 303.2

STÁVAJÍCÍ TERÉN

STANIČENÍ [m]

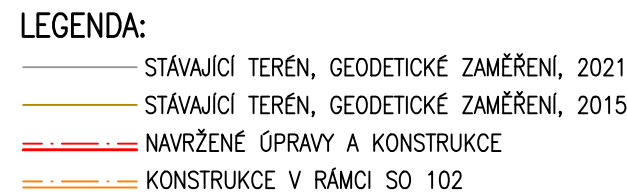

SOUŘADNÝ SYSTÉM JTSK
VÝŠKOVÝ SYSTÉM B.p.v.

GOLIK  VH

Golík VH, s. r. o., Ing. Pavel Golík, Babice nad Svitavou 162 66401, tel: 734 136 339, e-mail: golik@golikvkh.cz		
Objednatel: Pardubický kraj	Stupeň dokumentace: DPS	Datum / č. zakázky: 04/2021 / s21_02
Vedoucí projektant: Ing. Pavel Golík	Odpovědný projektant: Ing. Lukáš Sýkora	Vypracoval: Ing. Lukáš Sýkora
Akce: Modernizace silnice II/315 Hrádek – Ústí nad Orlicí SO 303 Protieroz. opatř. na Tiché Orlici, km 25,239–25,380		Souprava č.:
Příloha: D03_3.2.2 Příčný řez 303.2 – km 25,275 siln. II/315		Měřítko: 1:50