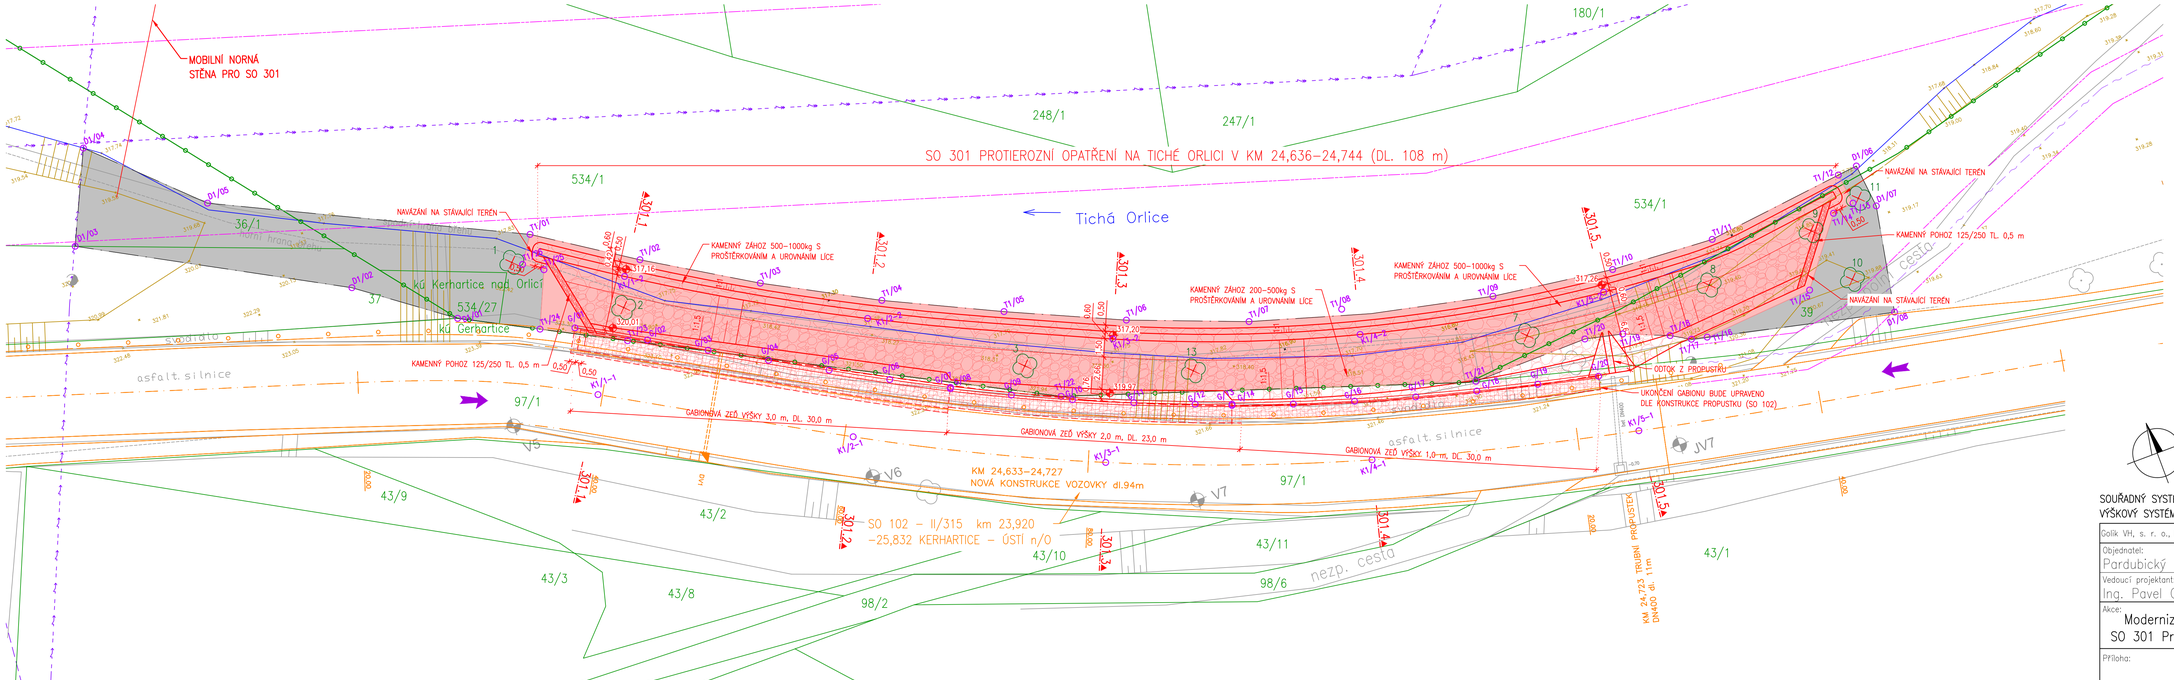

LEGENDA:

- STÁVAJÍCÍ STAVBY A TERÉNNÍ HRANY, GEODETICKÉ ZAMĚŘENÍ, 2021
- STÁVAJÍCÍ STAVBY A TERÉNNÍ HRANY, GEODETICKÉ ZAMĚŘENÍ, 2015
- HLADINA ZAMĚŘENÁ 2021 – PRŮNIK HLADINY S TERÉNEM
- 4 STROMY V ŘEŠENÉM ÚZEMÍ PODLEHAJÍCÍ POVOLENÍ KE KÁCENÍ
- NADZEMNÍ VEDENÍ VN [134]
- PODZEMNÍ SDĚLOVACÍ KABEL – OPTICKÝ S NN (CETIN) [133]
- HRANICE KATASTRÁLNÍHO ÚZEMÍ
- HRANICE PARCEL KN
- VNITŘNÍ HRANICE PARCEL KN
- 534/1 PARCELNÍ ČÍSLO POZEMKU
- 301,2 VZOROVÉ PŘÍČNÉ ŘEZY
- HRANICE ŘEŠENÉHO ÚZEMÍ
- TRVALÝ ZÁBOR
- DOČASNÝ ZÁBOR
- T1/08 VYTYČOVACÍ BOD TRVALÉHO ZÁBORU
- D1/03 VYTYČOVACÍ BOD DOČASNÉHO ZÁBORU
- K1/2–1 VYTYČOVACÍ BOD NAVRŽENÉ KONSTRUKCE
- 6/09 VYTYČOVACÍ BOD NAVRŽENÉ GABIONOVÉ KONSTRUKCE
- NAVRŽENÉ ÚPRAVY A KONSTRUKCE
- KONSTRUKCE V RÁMCI SO 102
- 4 KÁCENÉ STROMY PODLEHAJÍCÍ POVOLENÍ KE KÁCENÍ
- PŘÍJEZD DO LOKALITY

OCHRANNÁ PÁSMA V RÁMCI HRANIC ŘEŠENÉHO ÚZEMÍ

- OCHRANNÉ PÁSMO
  1) NADZEMNÍ VEDENÍ VN DO 35kV PRO VODIČE BEZ IZOLACE 7,0m OD KRAJNÍHO VODIČE VEDENÍ NA OBĚ JEHO STRANY.
  2) OCHRANNÉ PÁSMO SÍTĚ ELEKTRONICKÝCH KOMUNIKACÍ (SEK) JE 1,5 m PO STRANÁCH KRAJNÍHO VEDENÍ

POZNÁMKA:
KONSTRUKCE SO 102 JSOU ZAKRESLENY ORIENTAČNĚ.
PRO REALIZACI SO 102 MUSÍ BÝT POUŽITA PD SO 102.

SOUŘADNÝ SYSTÉM JTSK
VÝŠKOVÝ SYSTÉM B.p.v.

GOLIK VH

Golik VH, s. r. o., Ing. Pavel Golík, Babice nad Svitavou 162 66401, tel: 734 136 339, e-mail: golik@golikvh.cz

Objednatel: Pardubický kraj	Stupeň dokumentace: DPS	Datum / č. zakázky: 04/2021 / s21_02
Vedoucí projektant: Ing. Pavel Golík	Odpovědný projektant: Ing. Lukáš Sýkora	Vypracoval: Ing. Lukáš Sýkora
Akce: Modernizace silnice II/315 Hrádek – Ústí nad Orlicí SO 301 Protieroz. opatř. na Tiché Orlici, km 24,636–24,744		Souprava č.:
Příloha: D.01_3.1 Půdorys		Měřítko: 1:200