



DRENÁŽNÍ ŠACHTA



ŘEZ
M 1:20

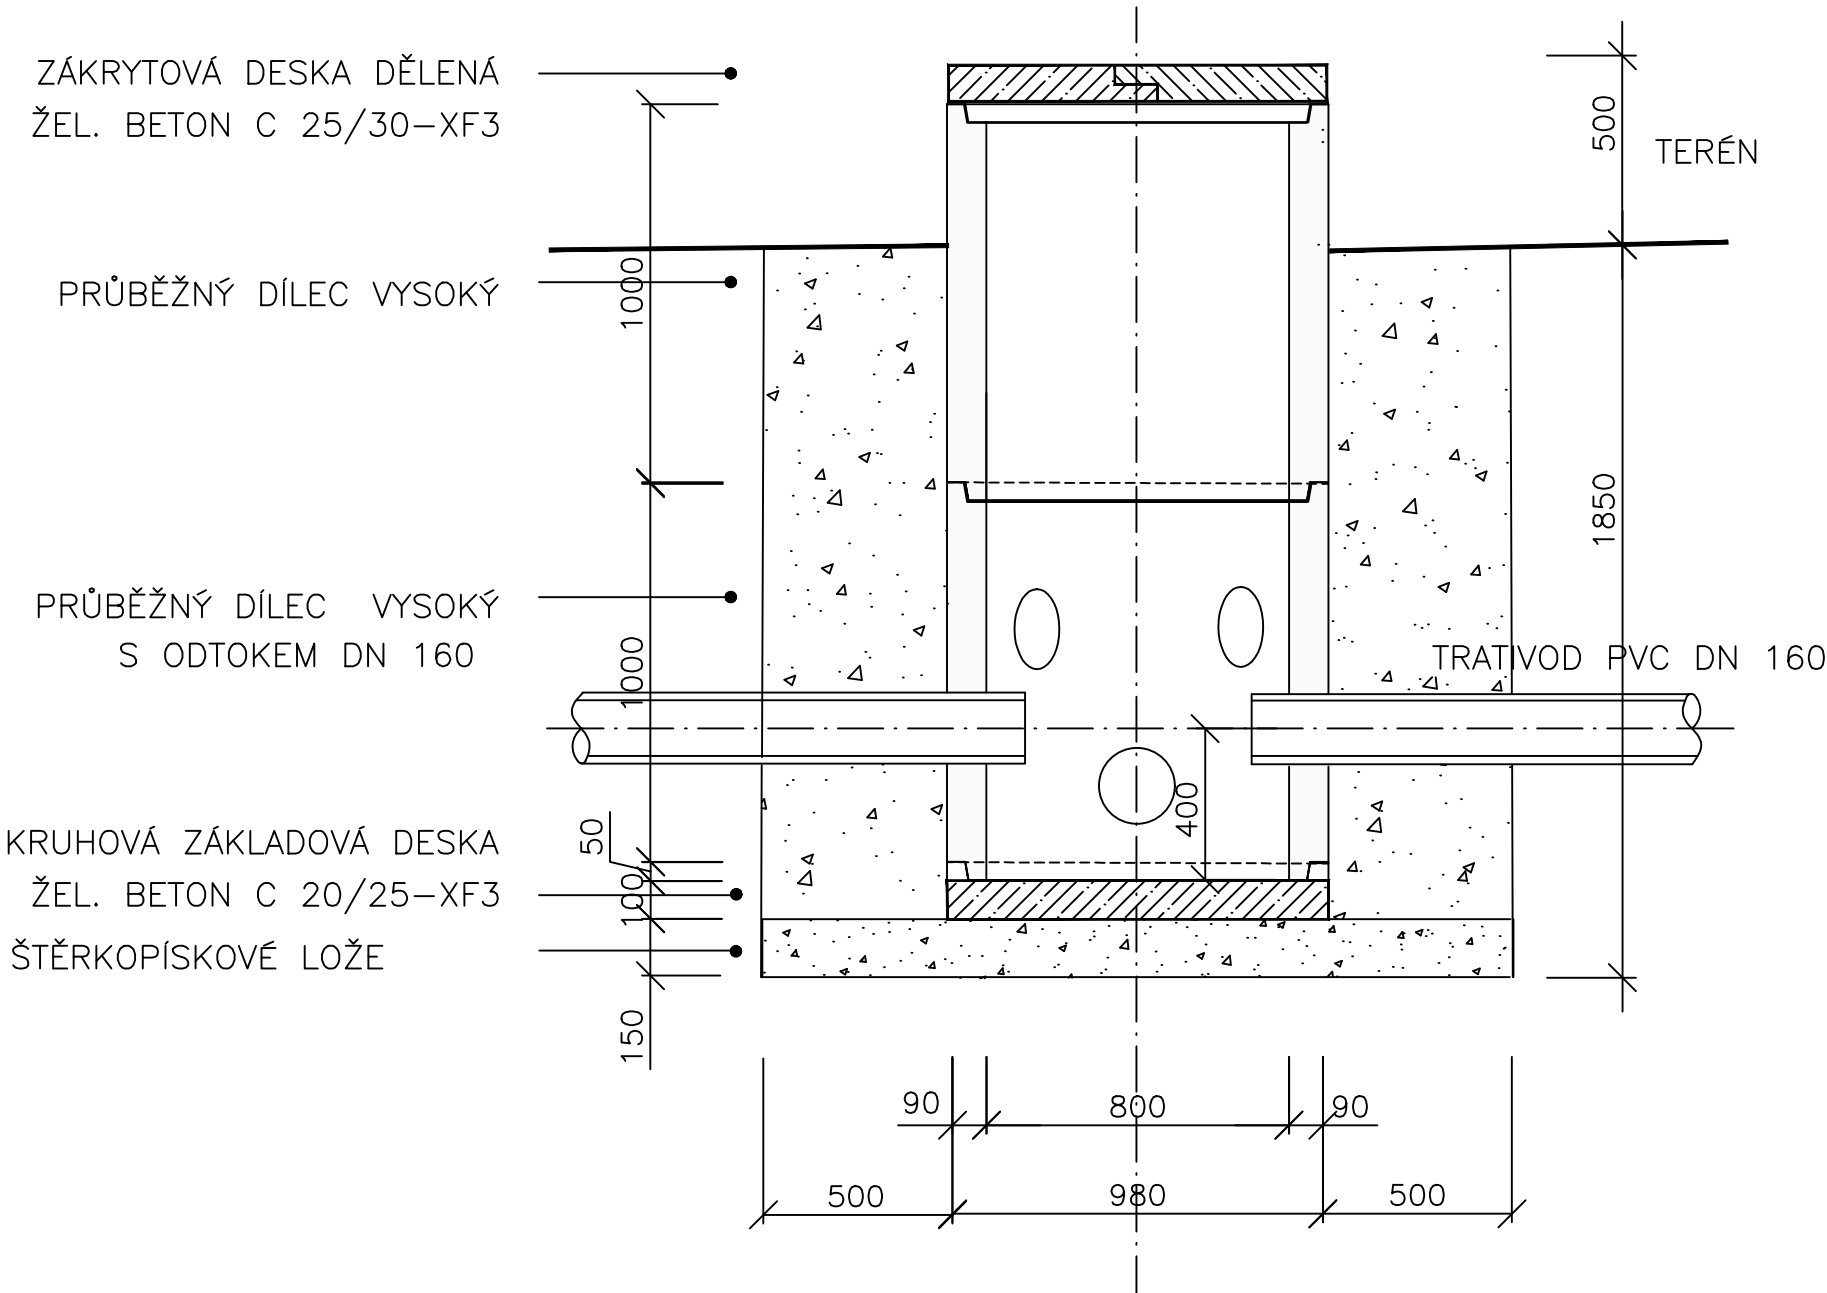


PŮDORYS
M 1:20

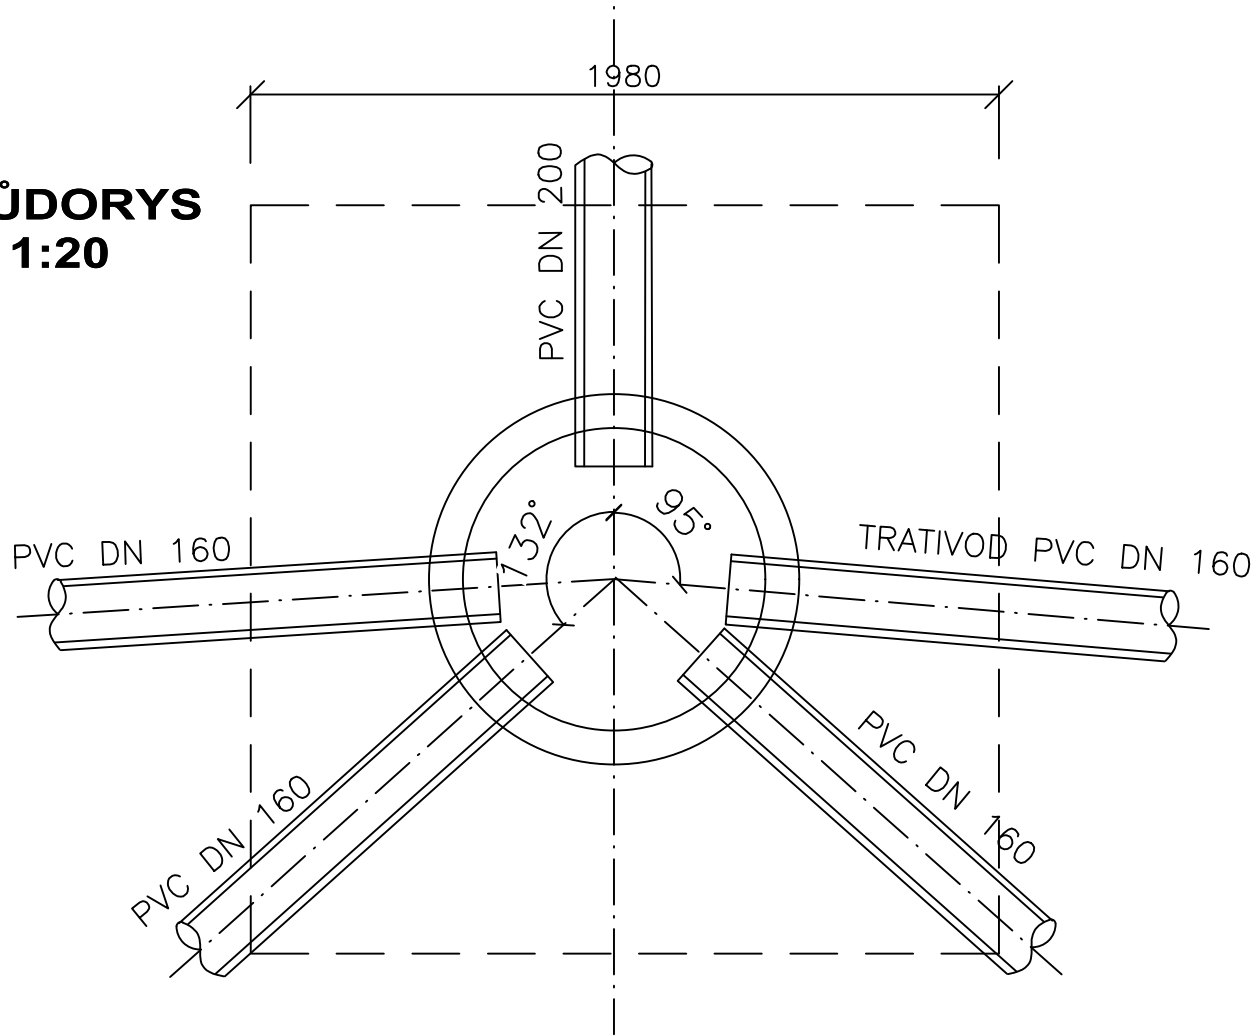

ULOŽENÍ DRENÁŽNÍHO POTRUBÍ
M 1:20

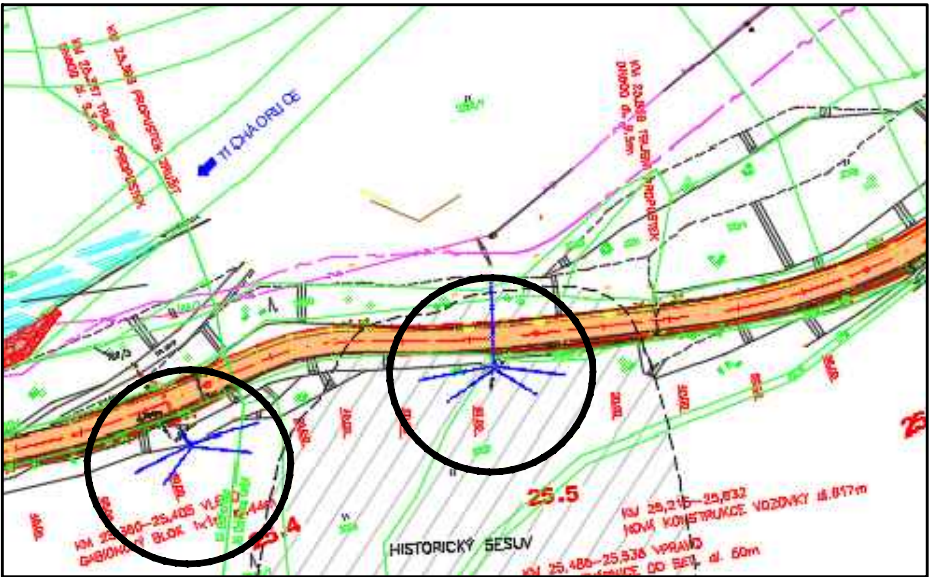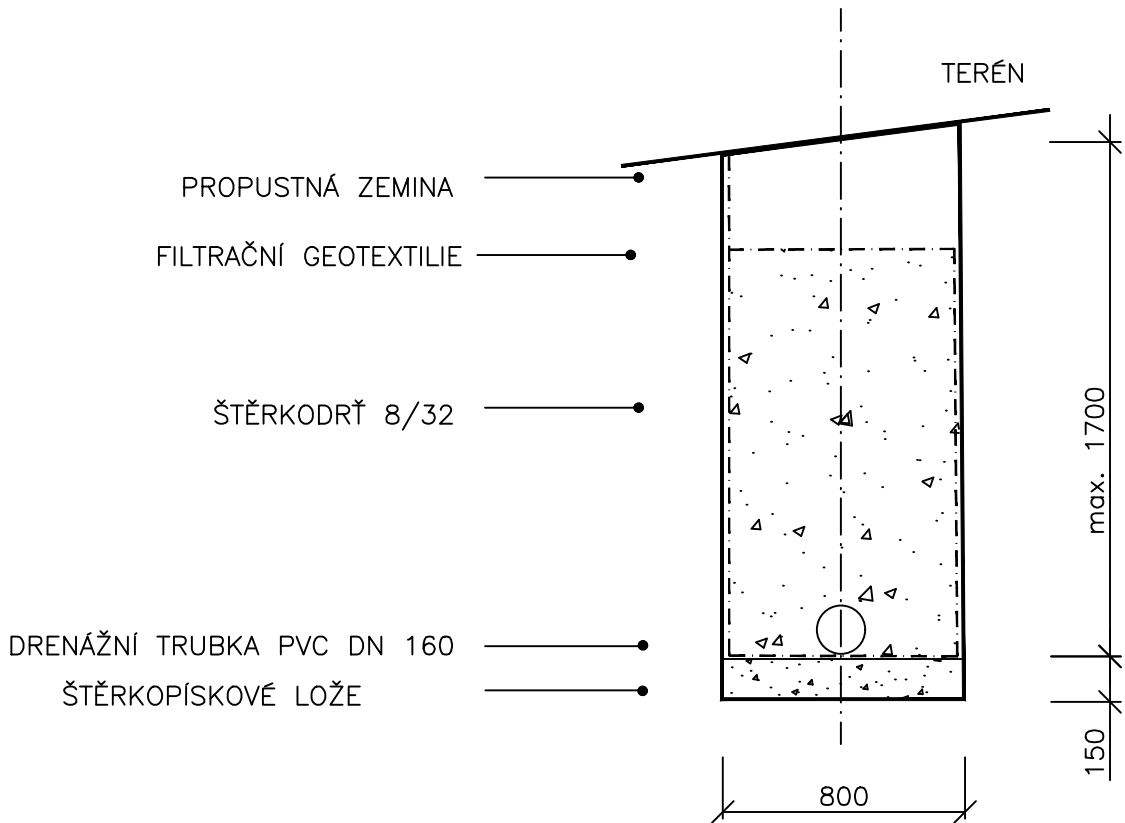

ZODP. PROJEKTANT : Ing.R.Drnc		NAVRHL/VYPRACOVAL :	TECHNICKÁ KONTROLA : 	Ing. Rudolf Drnc Kanice 298, 664 01 Kanice projektční a inženýrská činnost, drobná stavební údržba dopravní stavby, mosty, vodovody, kanalizace ČKAIT 1000311 IČO 13041746
HL. ING. PROJEKTU : Ing.R.Drnc		KRESLIL/CAD :		
KRAJ : Pardubický		MÚ : Ústí nad Orlicí		FORMÁT : 3 A4
OBJEDNATEL : Pardubický kraj				DATUM : 03/2021
AKCE : MODERNIZACE SIL. II/315 HRÁDEK - ÚSTÍ n/O Sanace území pro modernizaci sil. II/315				ČÍS. ZAKÁZKY : STUPEŇ : MĚŘITKO : 1: 20
PŘÍLOHA : HLOUBKOVÁ DRENÁŽ				SOUPRAVA : PŘÍLOHA ČÍS. : 6