


VZOROVÉ PŘÍČNÉ ŘEZY

SO 102.1 II/315 KM 23.920–24.600 KERHARTICE – ÚSTÍ


SO 102.1 II/315 KM 24.600–25.832 KERHARTICE – ÚSTÍ

M 1:50

ZESÍLENÍ, OBNOVA KRYTU PŮVODNÍ VOZOVKY, ROZŠÍŘENÍ KRAJNICE SE SVODIDLEM

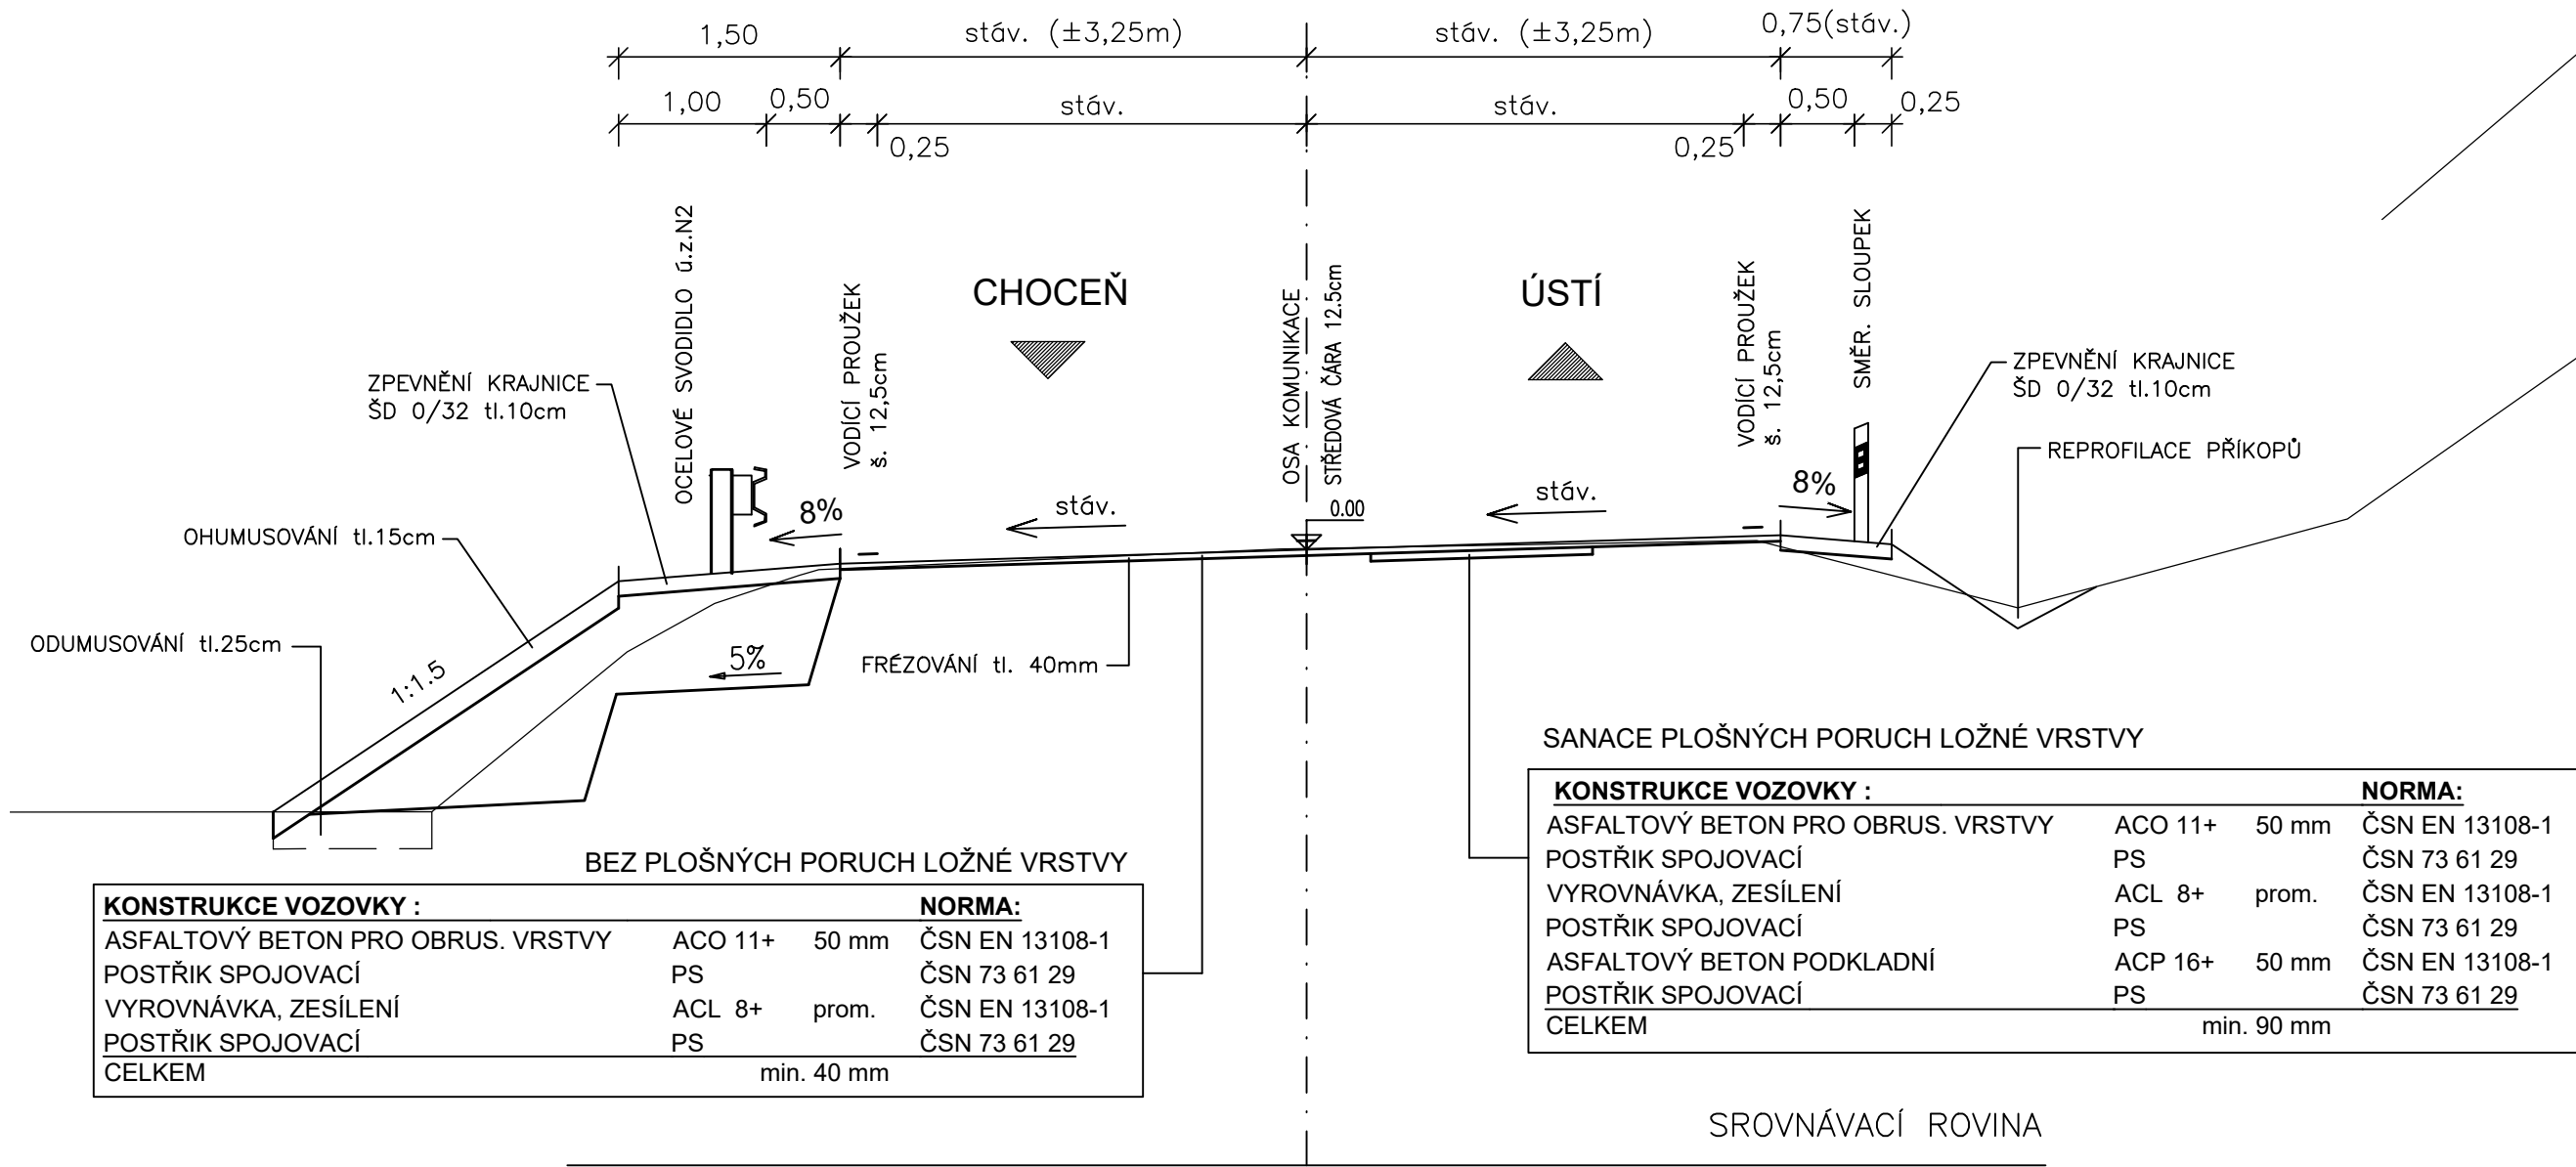

NOVÁ KONSTRUKCE VOZOVKY S GABIONEM

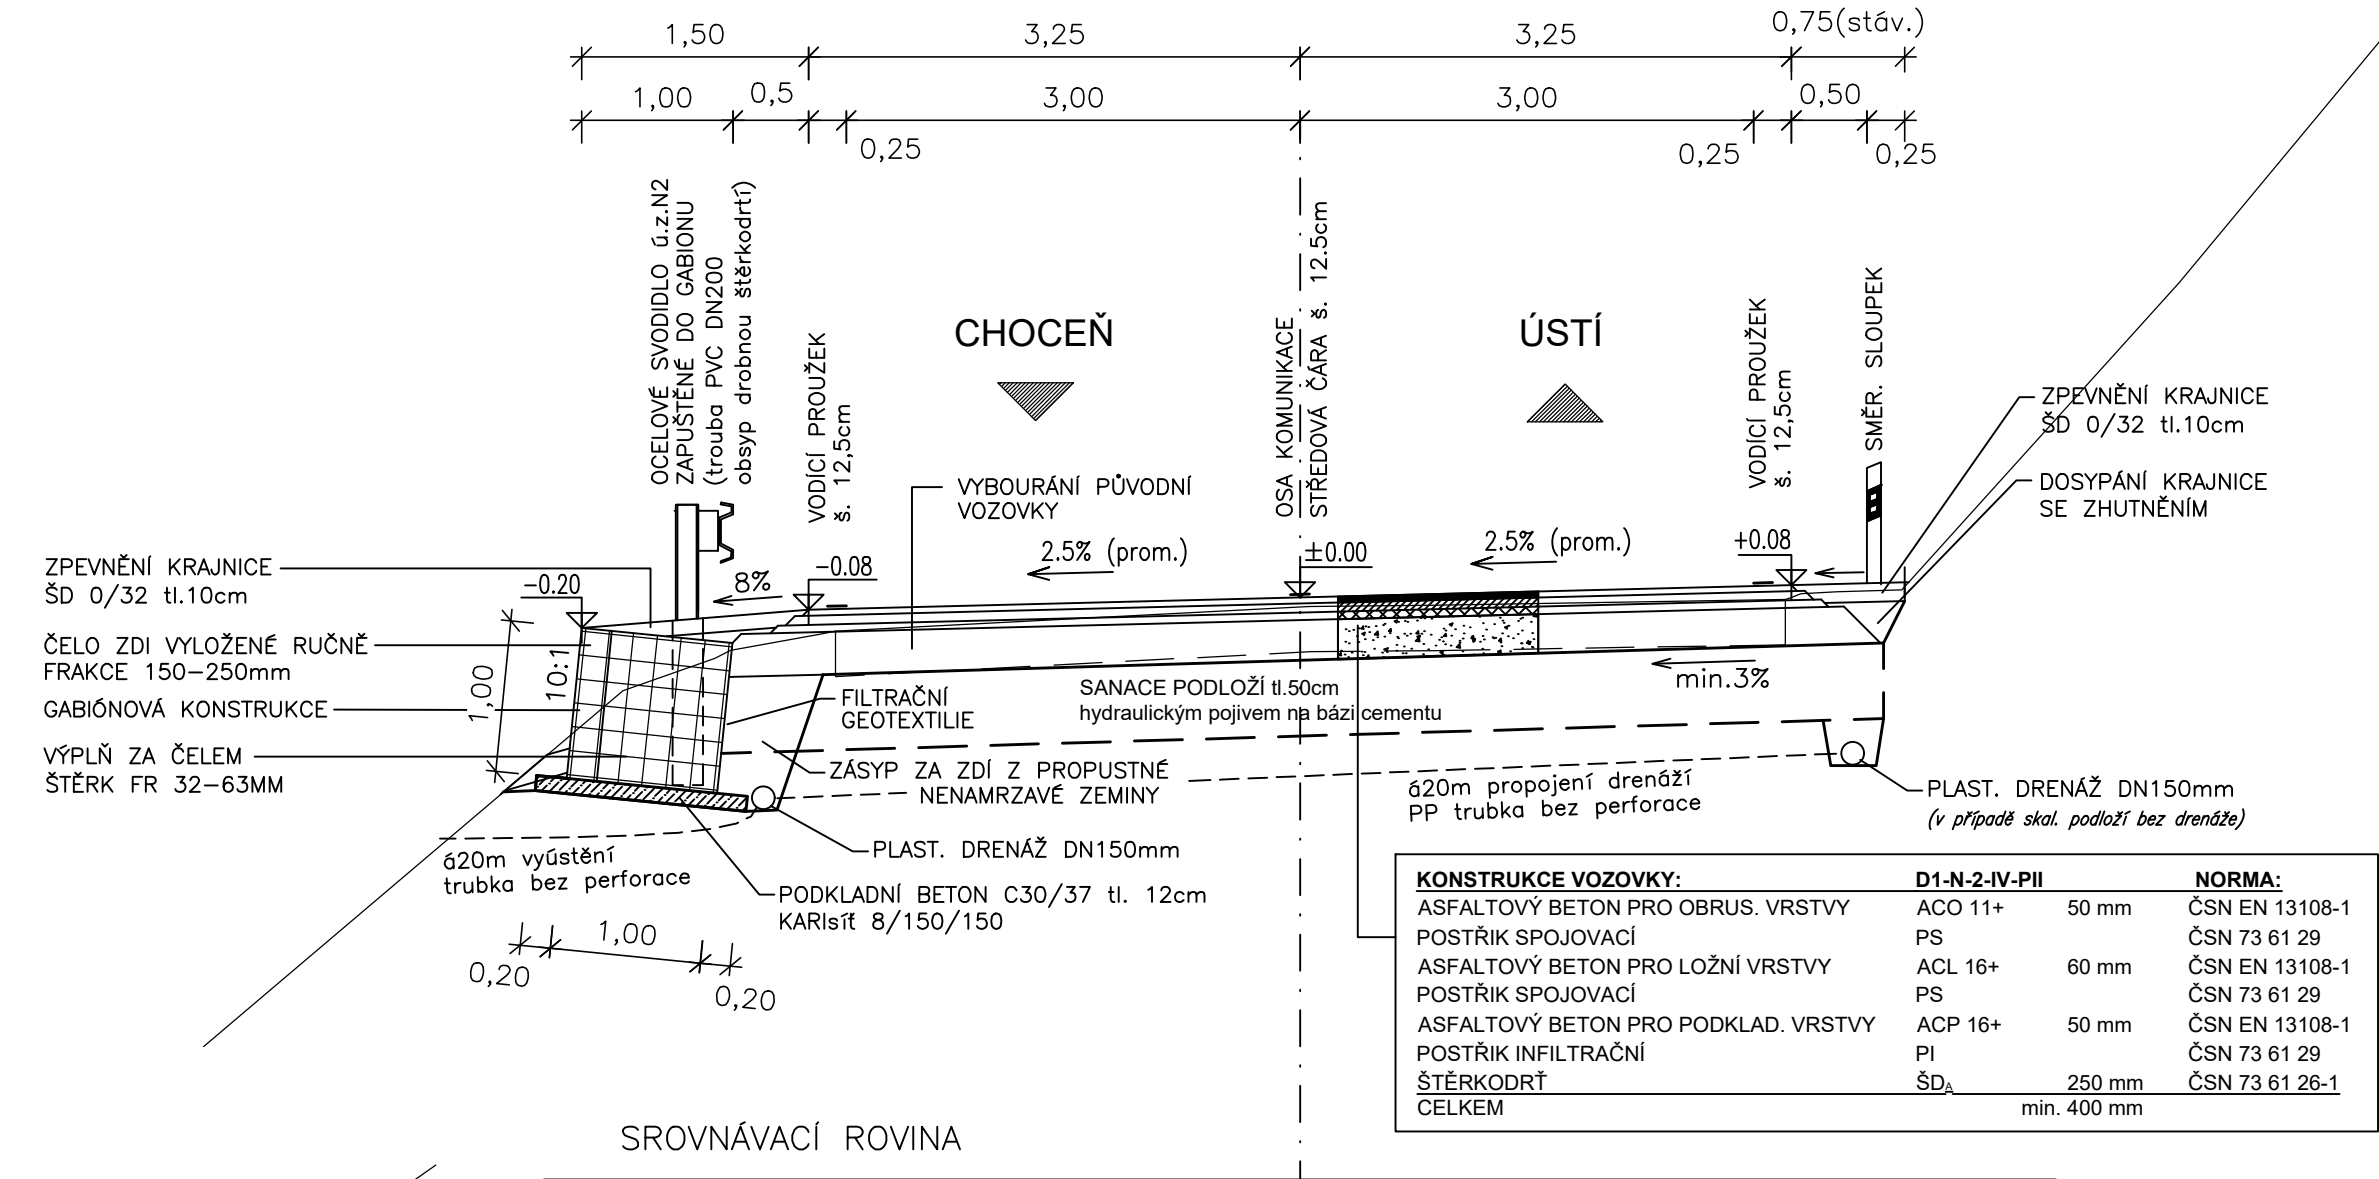

SO 102.1

SO 102.2

PDPS

ZODP. PROJEKTANT : Ing.R.Drnc	NAVRHL/VYPRACOVAL : Ing.R.Drnc	TECHNICKÁ KONTROLA : Ing.R.Drnc	Ing. Rudolf Drnc Kalice 298, 664 01 Kalice projektční a inženýrská činnost, drobná stavební údržba dopravní stavby, mosty, vodovody, kanalizace ČKAIT 1000311 IČO 13041746	
HL. ING. PROJEKTU : Ing.R.Drnc	KRESLIL/CAD : Ing.R.Drnc			
KRAJ : Pardubický	MÚ : Ústí nad Orlicí	FORMAT : 8x4		
OBJEDNATEL : Pardubický kraj		DATUM : 11/2018		
AKCE : MODERNIZACE SIL. II/315 HRÁDEK - ÚSTÍ n/O SO102 - II/315 km 23,920 - 25,832 KERHARTICE - ÚSTÍ		ČÍS. ZAKÁZKY : STUPEŇ : PDPS	SOUPRAVA : MĚŘITKO : 1: 1000	
PŘÍLOHA : VZOROVÉ PŘÍČNÉ ŘEZY		PŘÍLOHA ČÍS. : 4		