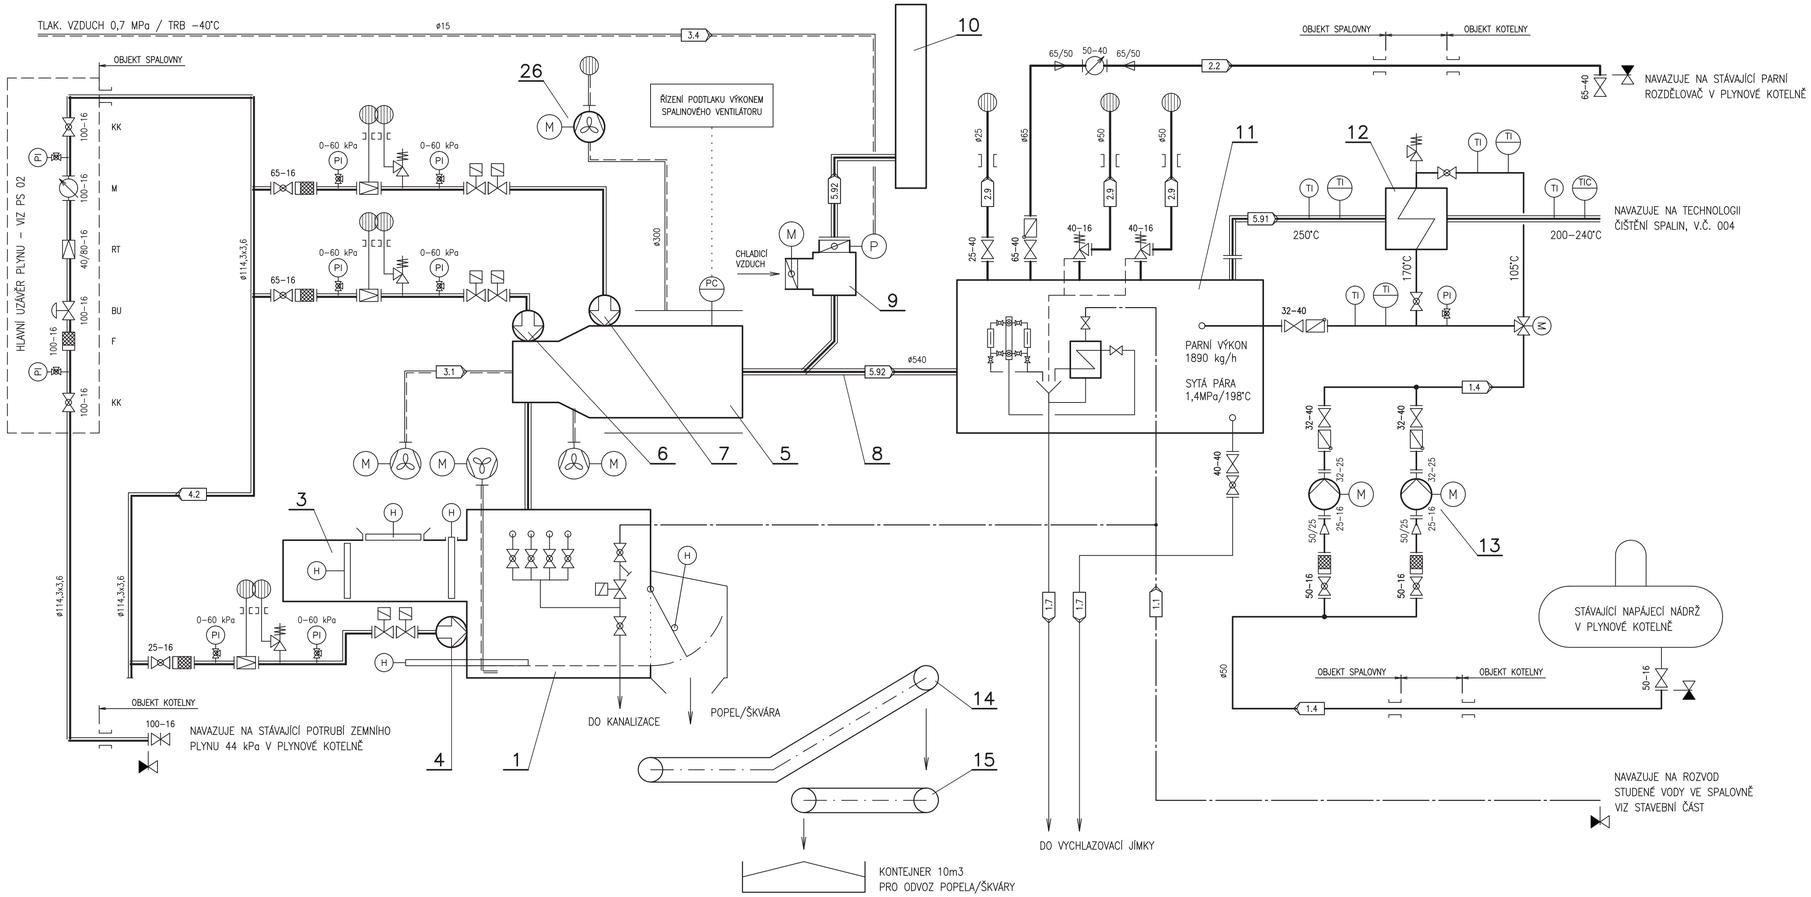

POZ	NÁZEV ZAŘÍZENÍ	ks	POZNÁMKA
25	CENTRÁLNÍ PRŮMYSLOVÝ VYSAVAČ, 15 kW	1	
24	ČISTÍCÍ PŘÍSTROJ, ELEKTRICKÝ, 16 kW	1	
23	KLADKOSTROJ RUČNÍ, ŘETÍZKOVÝ, NOSNOST 1 t	1	
22	PODLAHOVÁ VÁHA, NOSNOST MAX 500 kg	1	
21	SOUPRAVA PRO KONTINUÁLNÍ MĚŘENÍ EMISÍ	1	
16	VENTILÁTOR CHLAZENÍ TERMOREAKTORU 425 m3/h	1	
15	PASOVÝ DOPRAVNÍK POPELA, PŘÍMÝ, L = 8,5 m	1	
14	PASOVÝ DOPRAVNÍK POPELA, LOMENÝ, L = 15,7 m	1	
13	NAPÁJECÍ ČERPADLO, 2,0 m3/h, 2,0 MPa	2	
12	SPALINOVÝ VÝMĚNÍK – EKONOMIZÉR	1	
11	SPALINOVÝ VÝMĚNÍK – PARNÍ KOTEL, 1890 kg/h, 1,3 MPa	1	
10	KOMÍN OCELOVÝ, HAVARIJNÍ, D 610 mm, H 18 m	1	STÁVAJÍCÍ
9	CHLADIČ SPALIN, ŠAMOTOVÁ VYZDÍVKA	1	
8	KOUŘOVODY, ŠAMOTOVÁ VYZDÍVKA	1	
7	PODPŮRNÝ HOŘÁK 2 – 950 kW	1	
6	PODPŮRNÝ HOŘÁK 1 – 950 kW	1	
5	TERMOREAKTOR, 1100 °C, 2 s	1	
4	ZAPALOVACÍ HOŘÁK – 120 kW	1	
3	HYDRAULICKÉ VSÁZECÍ ZAŘÍZENÍ	1	
2	VYKLÁPĚCÍ ZAŘÍZENÍ KONTEJNERŮ 1,1 m3	1	
1	SPALOVACÍ KOMORA	1	

LEGENDA PROVOZNÍCH MÉDIÍ:

1.1	VODA SUROVÁ	VODA STUDENÁ
1.4	NAPÁJECÍ VODA	VODA TECHNOLOGICKÁ
1.7	ODPADNÍ VODA, ODKAL, ODLUH	VODNÍ PÁRA
2.2	SYTÁ PÁRA	ZEMNÍ PLYN
2.9	PÁRA ODPADNÍ	TLAKOVÝ VZDUCH
3.1	VZDUCH ČERSTVÝ	SPALINY
3.4	TLAKOVÝ VZDUCH	VEDENÍ MaR
4.2	ZEMNÍ PLYN	HRANICE PS
5.91	SPALINY 250°C	
5.92	SPALINY 1100°C	

VYPRACOVAL ING.M.DOHNAL	ODP. PROJ. PROFESE ING.M.DOHNAL	KONTROLOVAL ING.R.TURČÍNEK	HL. INŽ. PROJEKTU ING. HEJNÝ

CENTROPROJEKT GROUP a.s.
ŠTEFÁNIKOVA 167
760 01 ZLÍN
CENTROPROJEKT

MÍSTO STAVBY: PARDUBICE
STAVEBNÍK: NEMOCNICE PARDUBICKÉHO KRAJE, A.S.

KOMPLEXNÍ OBNOVA SPALOVNY V NPK, A.S.
PRACOVIŠTĚ PARDUBICKÁ NEMOCNICE
PS 01 OBNOVA TECHNOLOGIE SPALOVNY

TECHNOLOGICKÉ SCHÉMA 1

FORMÁT	6 A4
DATUM	08/2019
STUPEŇ	DPS
MĚŘÍTKO	–
ZAK. ČÍSLO:	171063

ARCHIVNÍ KÓD	PROF. ČÍS. VÝKRESU	DOD.
CTX	N 003	