



POHLED SEVERNÍ

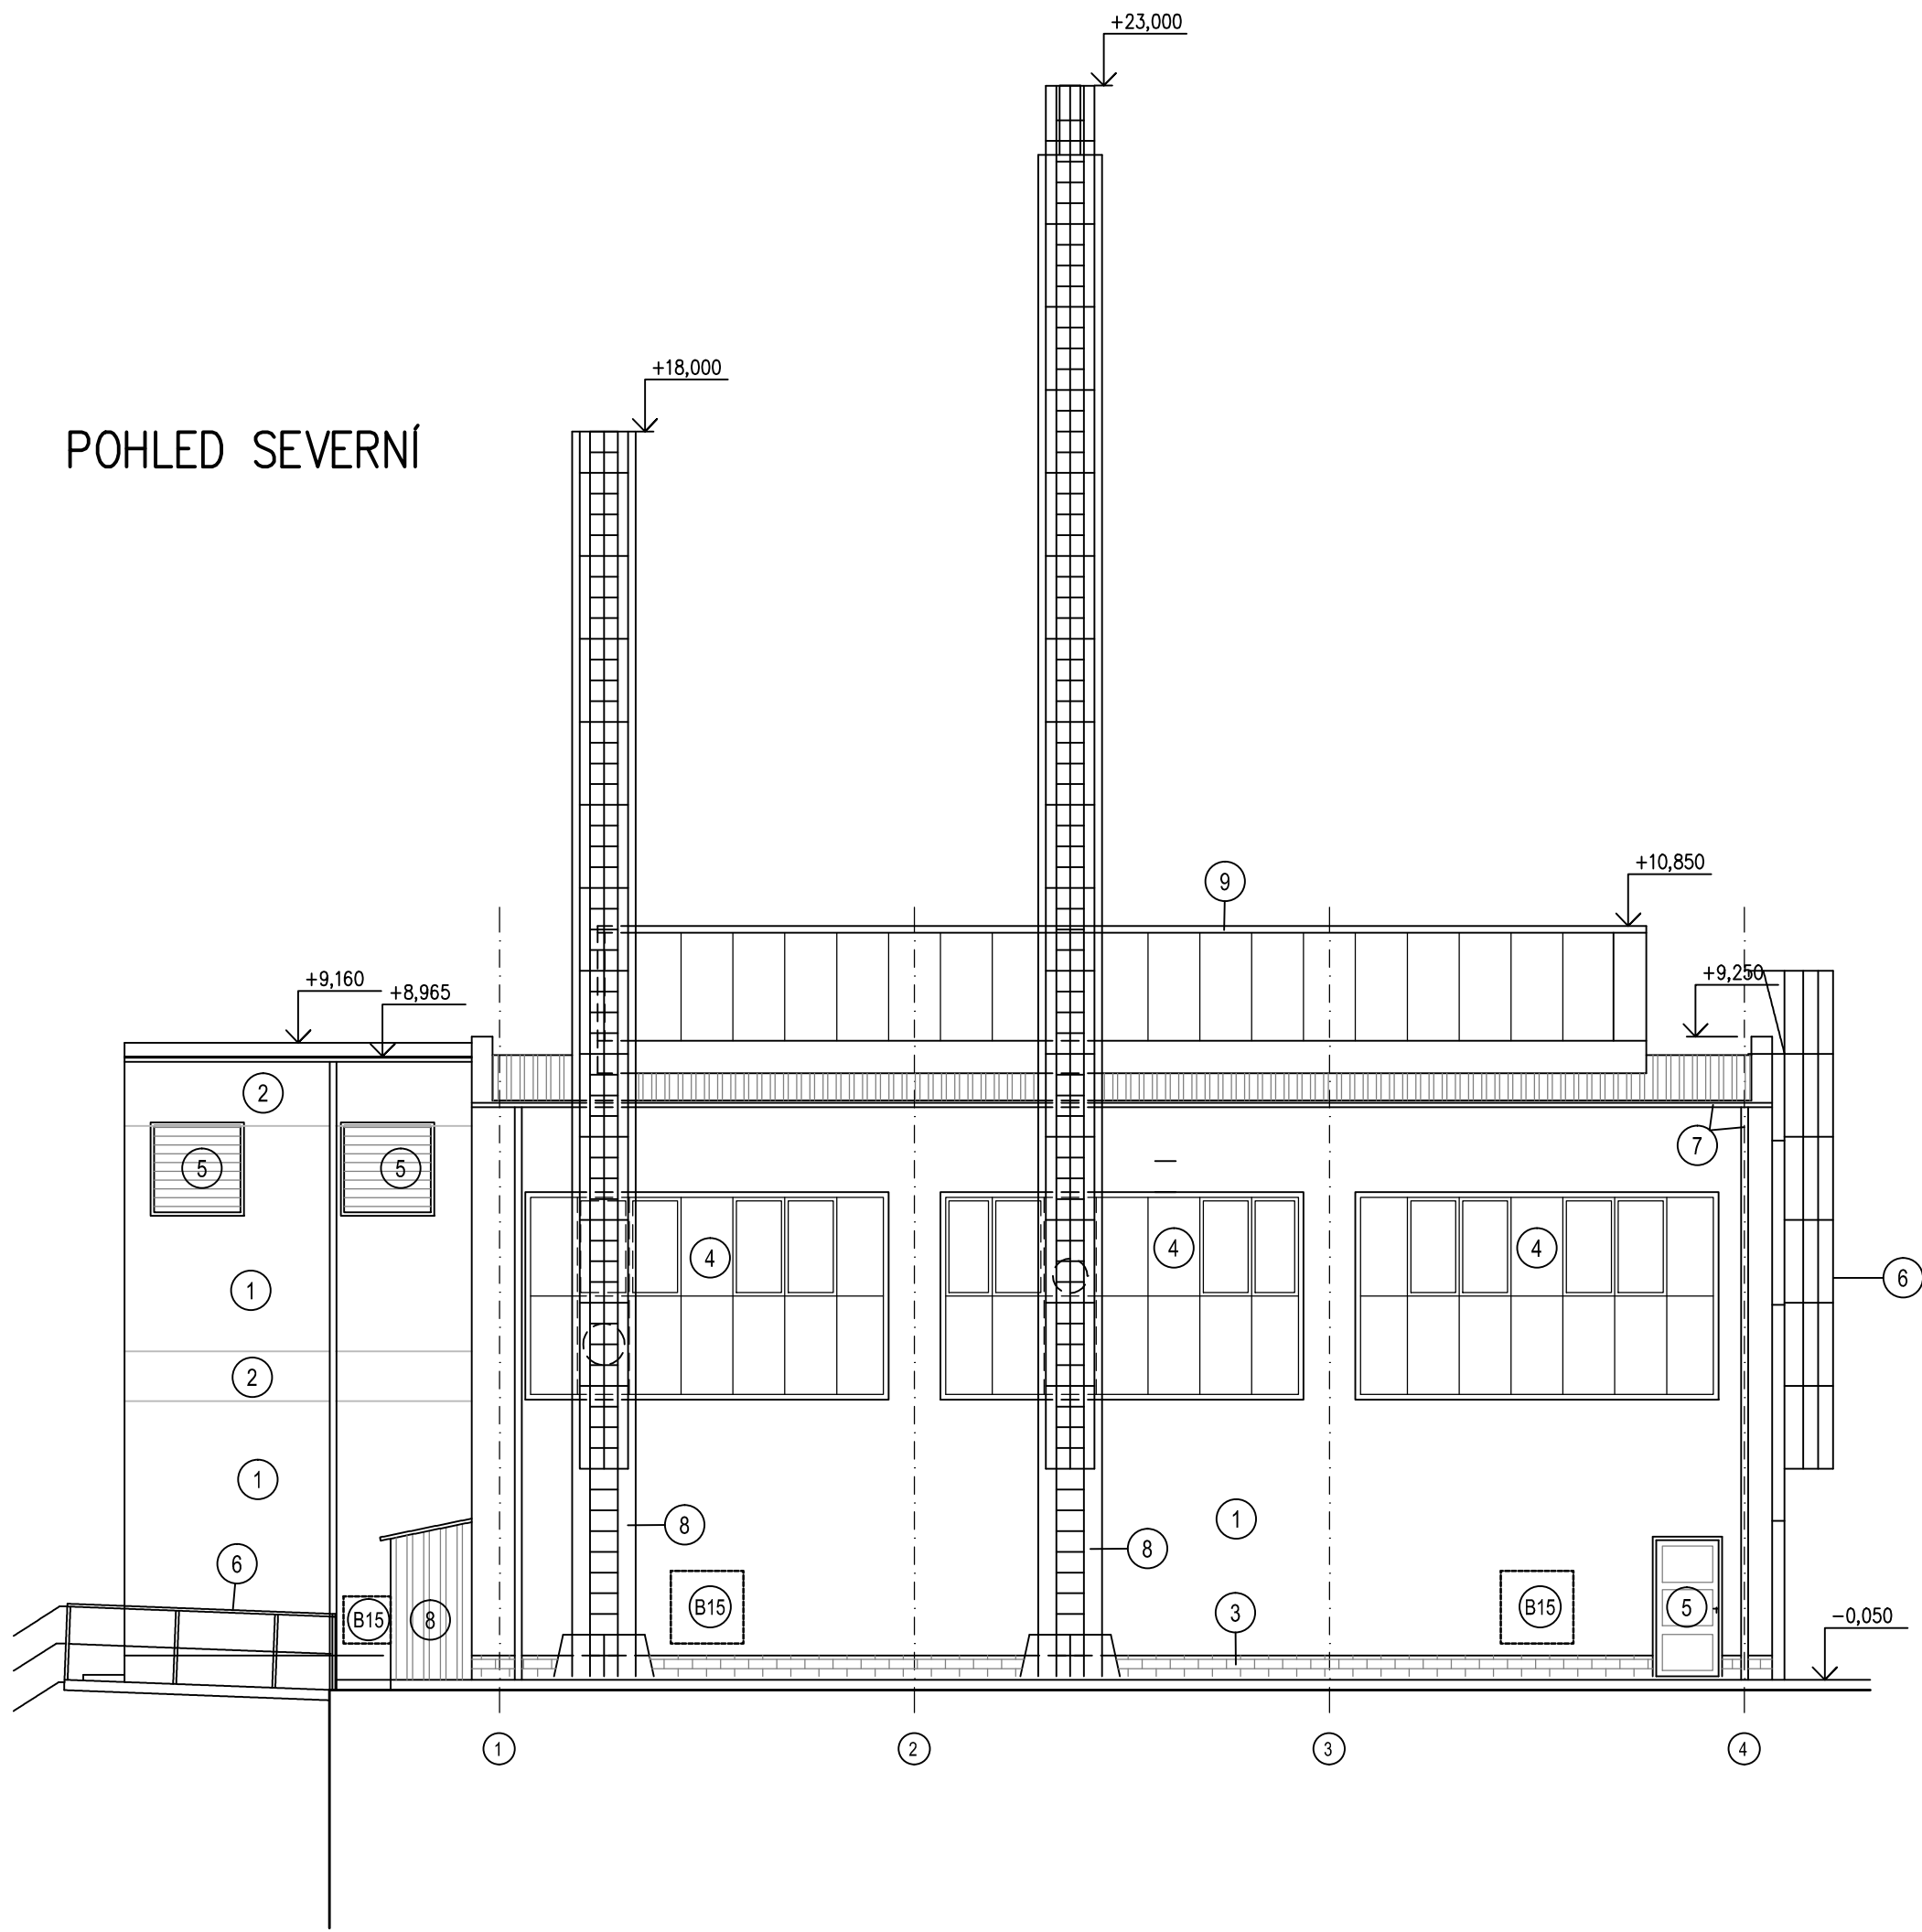

POHLED JIŽNÍ

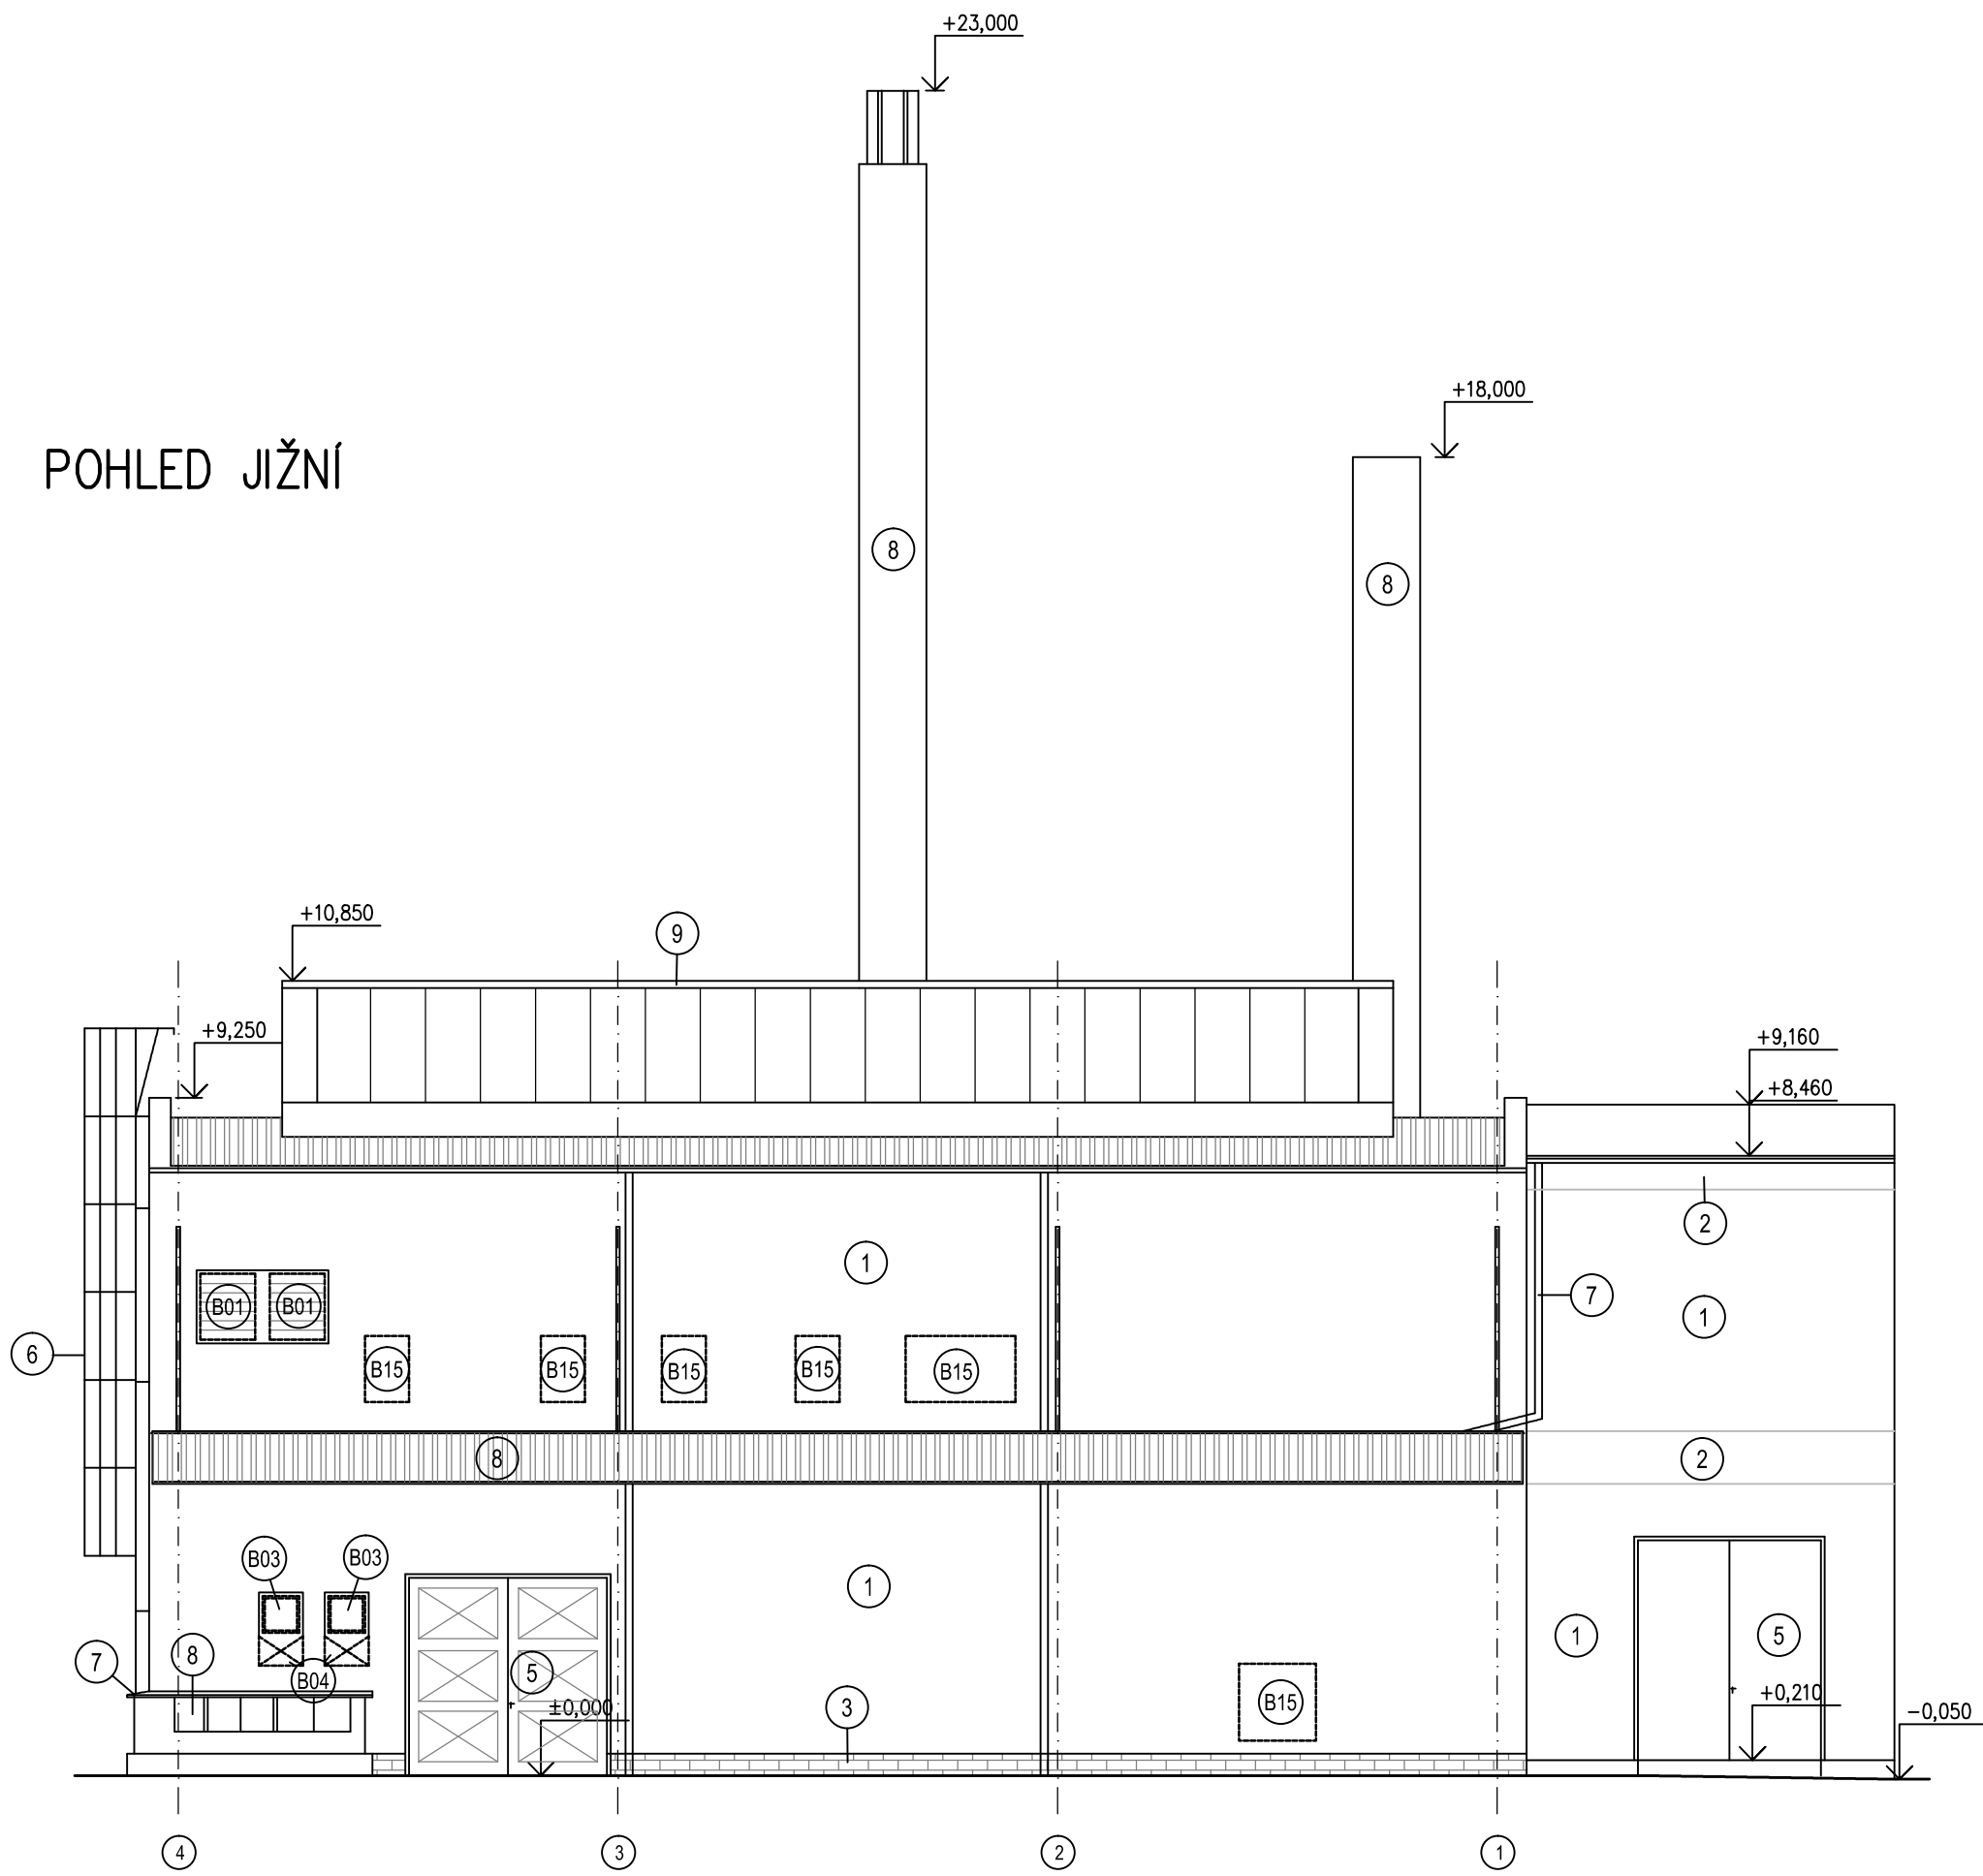

LEGENDA BOURACÍCH PRACÍ

- (B01) DEMONTÁŽ ŽALUZII ZAŘÍZENÍ VZDUCHOTECHNIKY
- (B02) DEMONTÁŽ OCELOVÝCH ZDVOJENÝCH OTVÍRAVÝCH OKEN 1800x1500mm VČETNĚ OPLECHOVÁNÍ
- (B03) DEMONTÁŽ DŘEVĚNÝCH ZDVOJENÝCH OTVÍRAVÝCH OKEN 600x600mm VČETNĚ OPLECHOVÁNÍ
- (B04) VYBOURÁNÍ PARAPETNIHO ZDIVA TL. 300mm
- (B15) BOURÁNÍ OTVORŮ VE STÁV. OBVOD. STĚNÁCH PRO NOVÁ OKNA, TECHNOLOGII, VZT. (PO OSAZENÍ PŘEKLADŮ)

LEGENDA MATERIÁLŮ

- STÁVAJÍCÍ KONSTRUKCE
- (1) OMÍTKA – BARVA BILÁ
  - (2) OMÍTKA – BARVA ČERVENÁ
  - (3) OBKLAD SOKLU CIHELNÝMI PÁSKY
  - (4) KOVOVÁ OKNA – BARVA ČEVENÁ
  - (5) OCELOVÁ VRATA A DVEŘE, ŽALUZIE VZT – BARVA ČERVENÁ
  - (6) ZÁMEČNICKÉ KONSTRUKCE (ŽEBŘÍK, ZÁBRADLÍ) – BARVA ČERVENÁ
  - (7) KLEMPÍŘSKÉ KONSTRUKCE Z POZINKOVANÉHO PLECHU – BARVA ČERVENÁ
  - (8) KOMÍNY, VŠŽ PLECHY, DVIŘKA EL. SKŘÍNÍ – BARVA ŠEDÁ
  - (9) PROFILY, RÁMY SVĚTLÍKU – BARVA ŠEDÁ
- BOURANÉ KONSTRUKCE A VÝPLNĚ OTVORŮ

±0,0 = 227,01m n.m. Bpv

VYPRACOVAL PAVLA ŽADNÍKOVÁ STATIK	ODP. PROJ. PROFESE ING. LUDMILA ROSÍKOVÁ	KONTROLOVAL ING. TOMÁŠ HUBÍK	HL. INŽ. PROJEKTU ING. RADIM HEJNÝ	CENTROPROJEKT GROUP a.s. STĚFANÍKOVA 167 760 01 ZLÍN
MÍSTO STAVBY: AREÁL SPALOVNY NEMOCNICE PARDUBICKÉHO KRAJE, a.s.				
STAVEBNÍK: NEMOCNICE PARDUBICKÉHO KRAJE, a.s.				
KOMPLEXNÍ OBNOVA SPALOVNY V NPK, a.s. – PRACOVISŤE PARDUBICKÁ NEMOCNICE SO 01 STAVEBNÍ ÚPRAVY VE SPALOVNĚ NPK ARCHITEKTONICKO–STAVEBNÍ ŘEŠENÍ				
FORMÁT				6 A4
DATUM				08/2019
STUPEŇ				DPS
MĚŘÍTKO				1:100
ZAK. ČÍSLO:				171063
ARCHIVNÍ KÓD PROJ. ČÍS.				VÝKRESU DOD.
POHLEDY – BOURÁNÍ				
CTX S 010				