



ZAPOJENÍ PATROVÉHO ROZVADĚČE R3NP

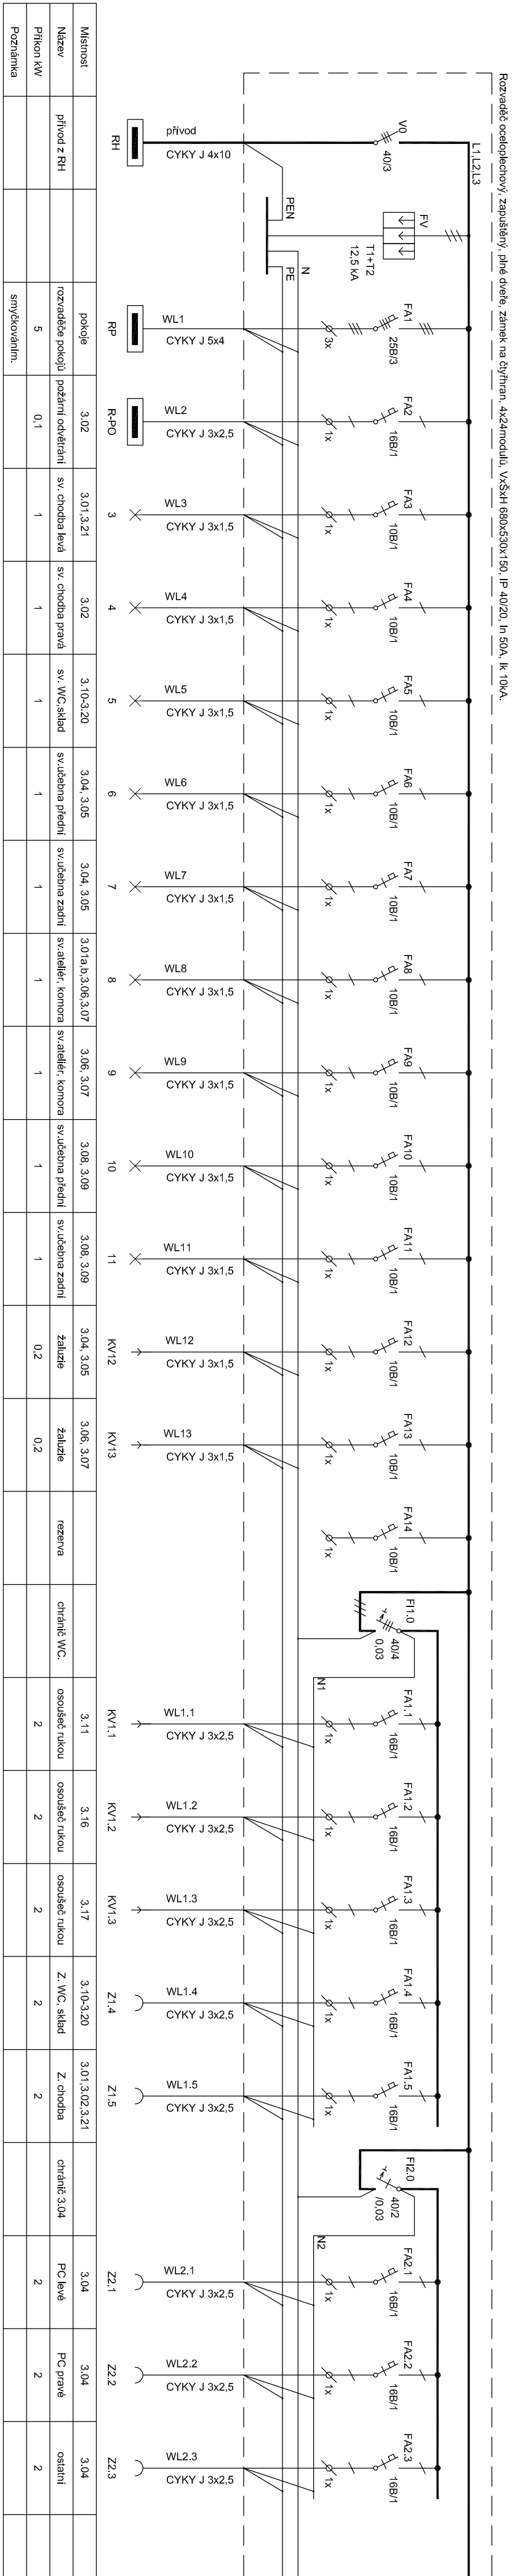

Miesto	Název	Příkon kW	Poznámka
3.05	PC levé	2	
3.05	PC pravé	2	
3.05	ostatní	2	
3.05	ostatní	1	
3.08	chránič 3.08	2	
3.08	PC levé	2	
3.08	PC pravé	2	
3.08	ostatní	2	
3.09	chránič 3.09	2	
3.09	PC levé	2	
3.09	PC pravé	2	
3.09	ostatní	2	
3.06	chránič 3.06,3.07	2	
3.07	atelier	2	
3.07	fotokomora	2	
3.01b	kuchyně	2	

	
Hůrka 54, 530 02 Pardubice IČ: 27842009, DIČ: CZ27842009	
projektovával:	Mgr. Petr Šroll
vyprocovoval:	Mgr. Petr Šroll
kontroloval:	Mgr. Petr Šroll
stavbyňka: Pardubický kraj, Komenského náměstí 125, 532 11 Pardubice	
zadávka:	Gymnázium SOŠ Přelouč - rekonstrukce interiéru DM
objekt:	SO 01 - Domov mládeže
dlí:	D.1.4.g - Technika prostředí staveb - zařízení silnoproudé elektronistalce
výkres:	Zapojení potřirového rozvaděče R3NP
<div><div>D</div><div>10</div></div> <div>č. výtisku:</div>	
dokumentace: DPS	
číslo zadávký: Z201102	
datum: 4/2021	
měřítka: ---	
formátu:	4x A4
změna:	1
část:	č. přílohy: