




ŘEZ "A-A"

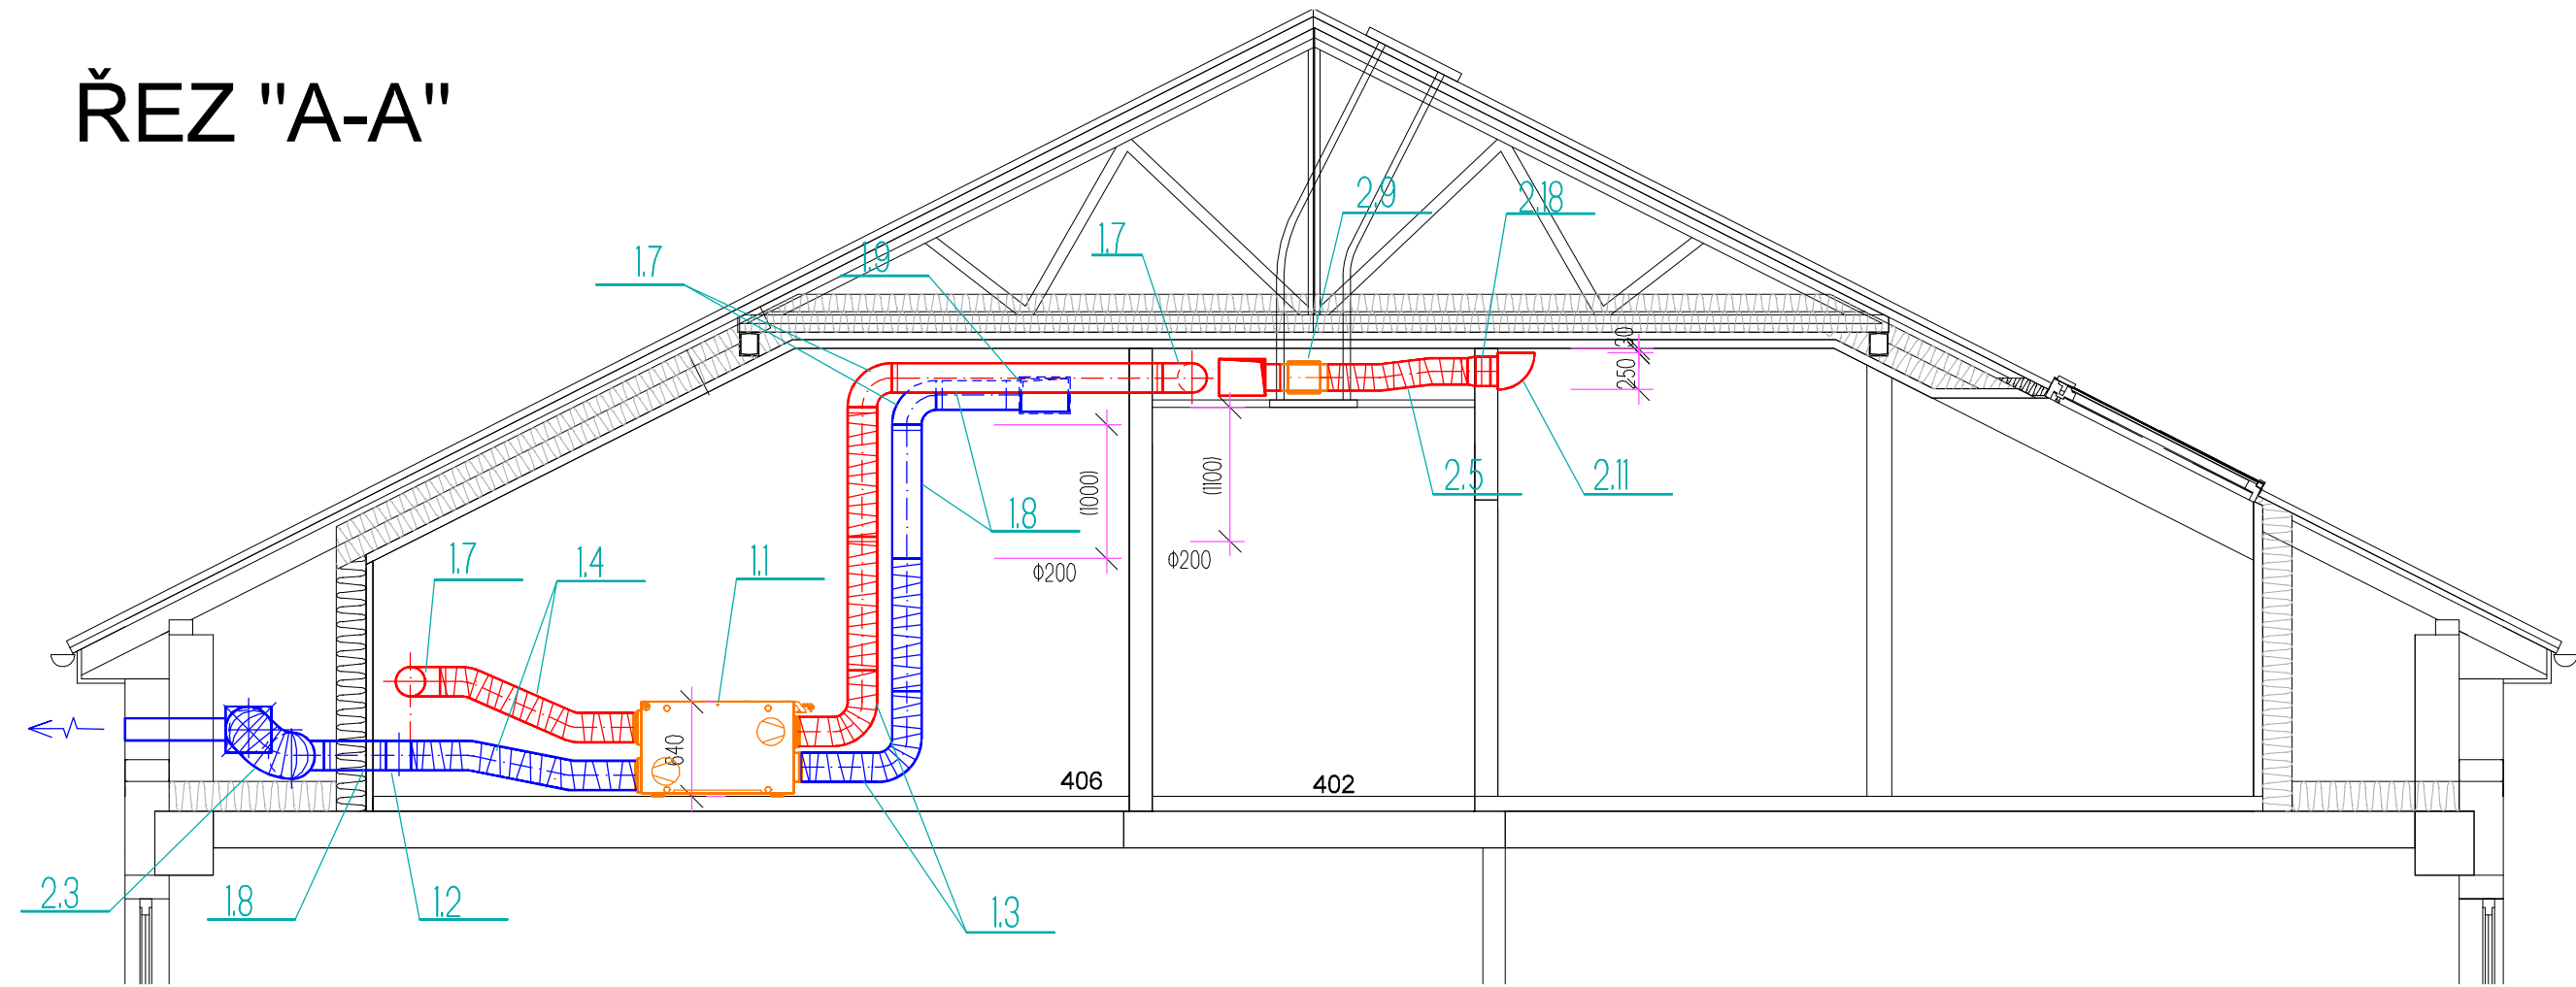


ŘEZ "B-B"

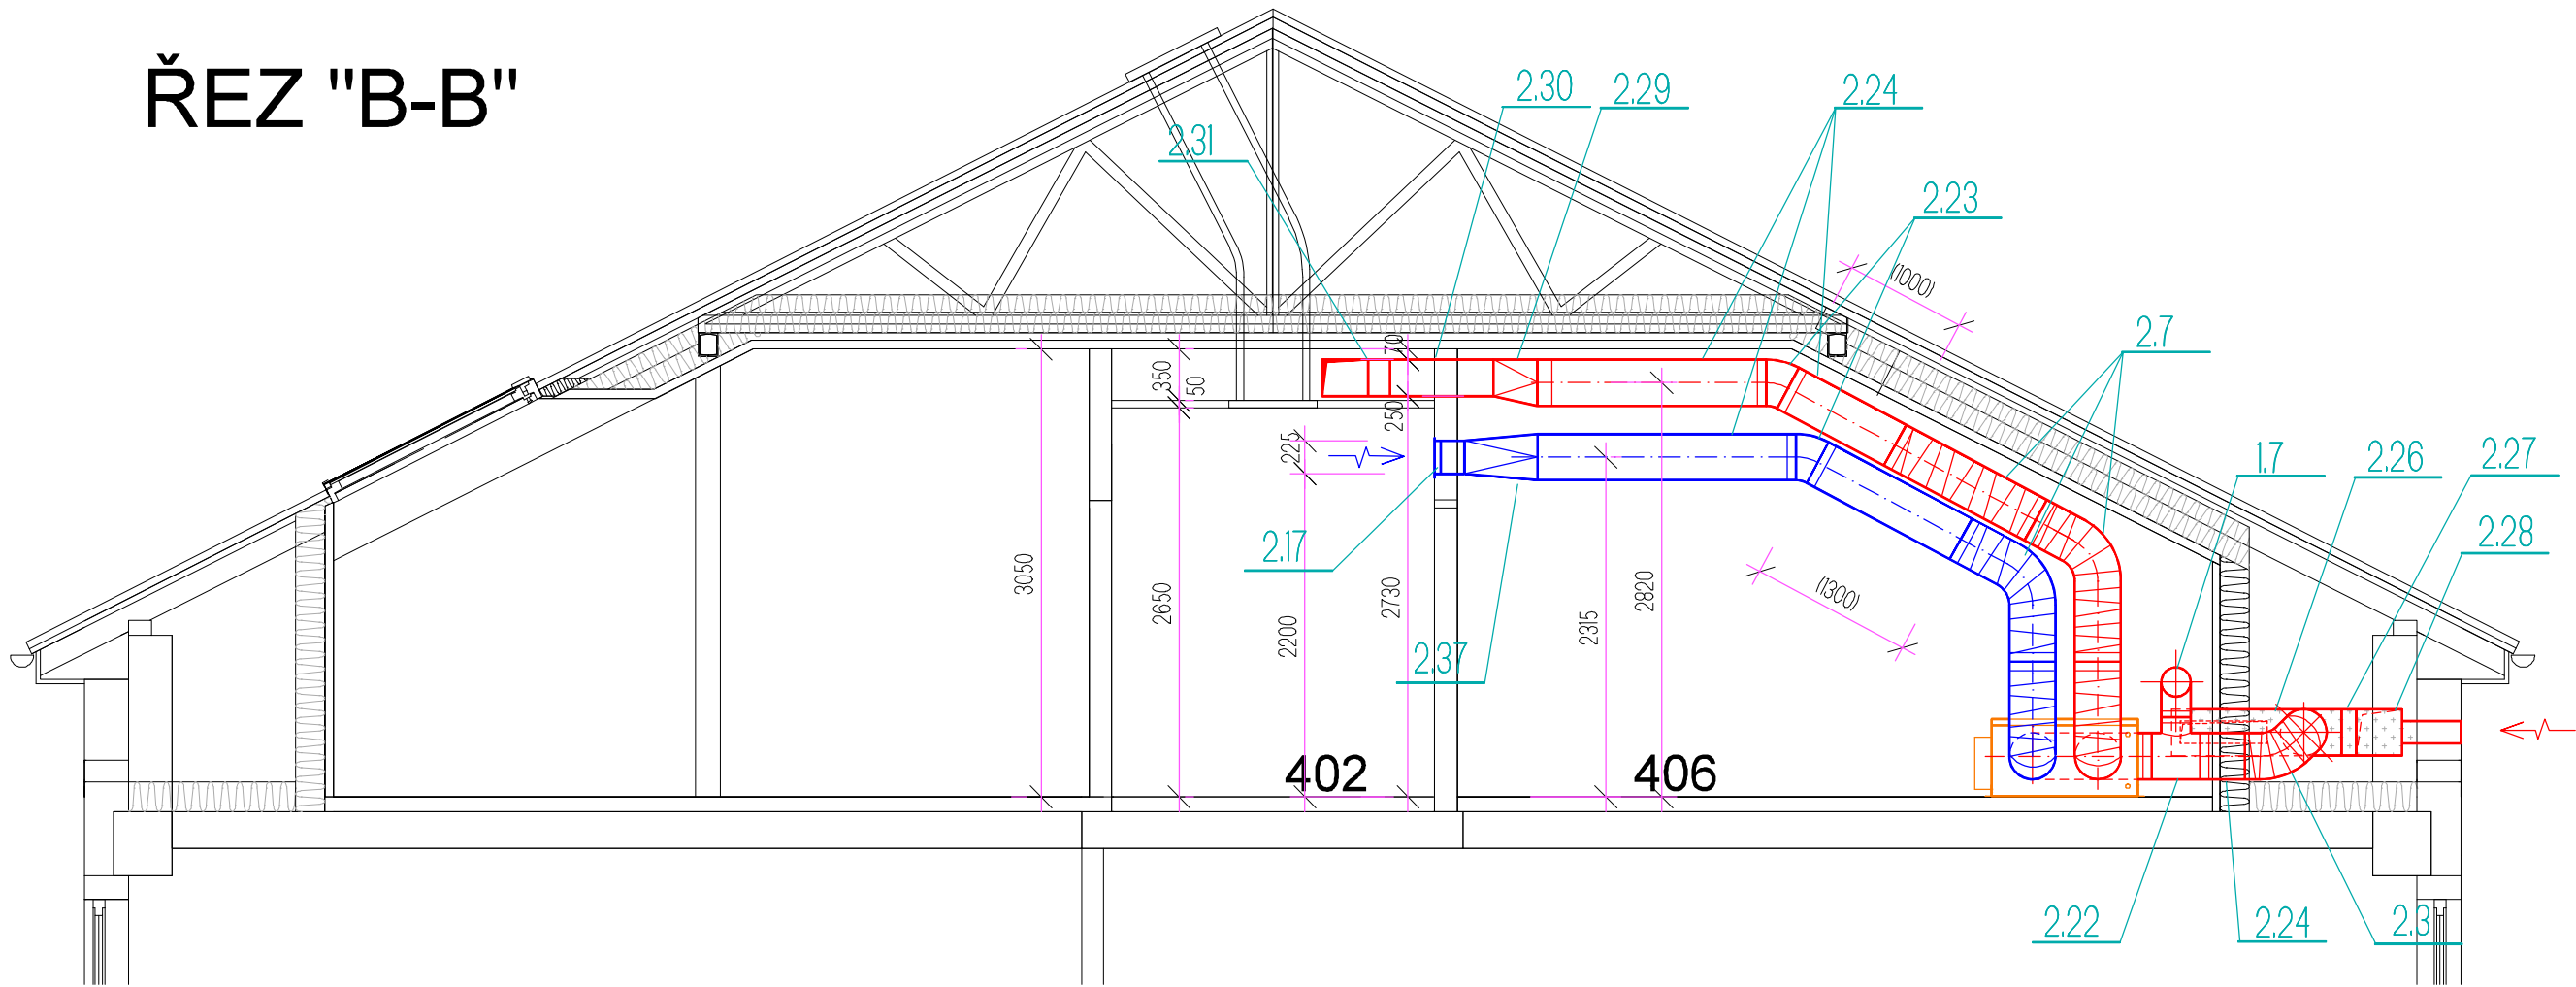

ŘEZ "D-D"

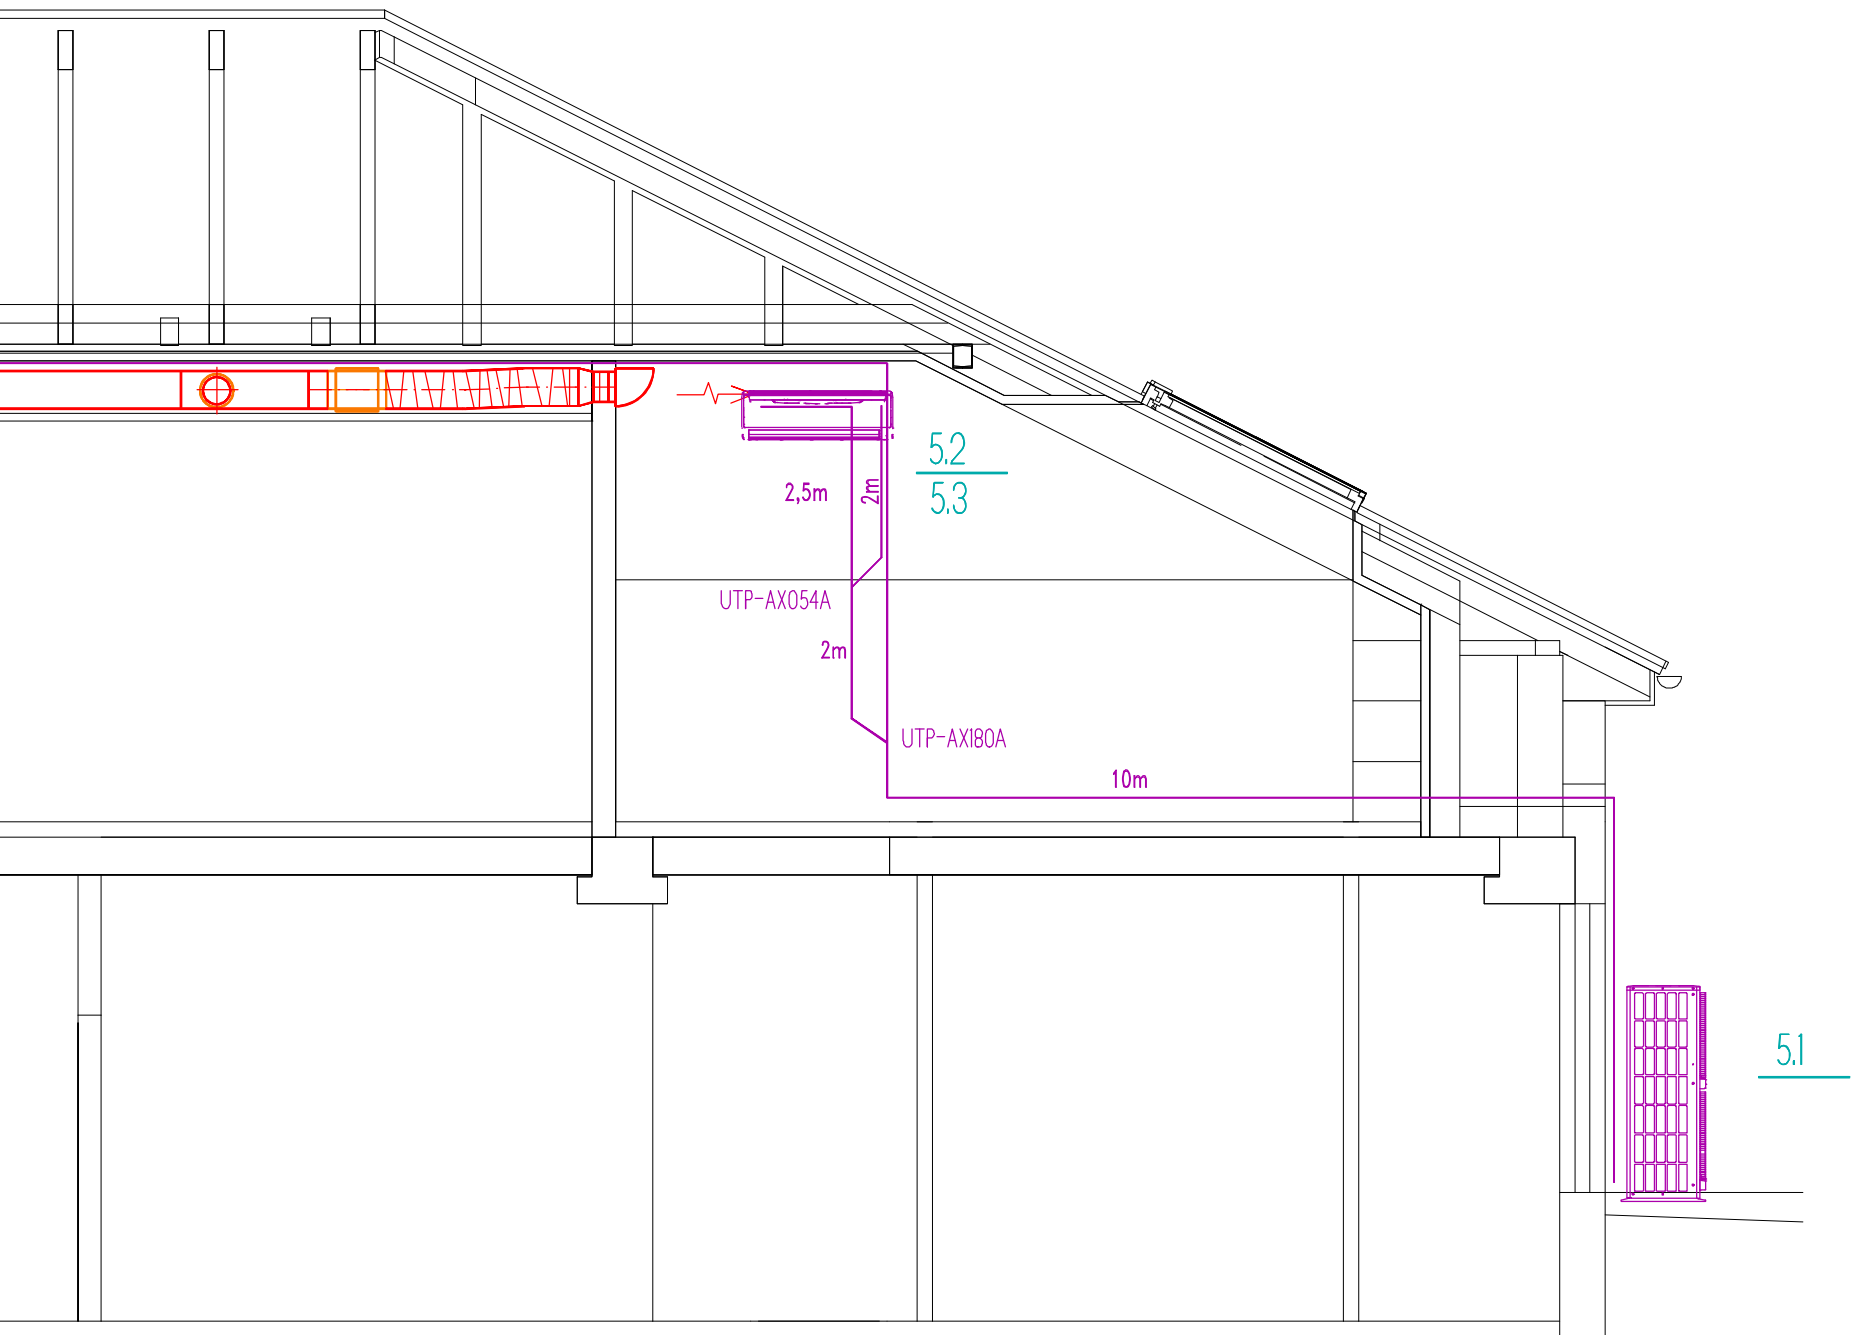

ŘEZ "C-C"

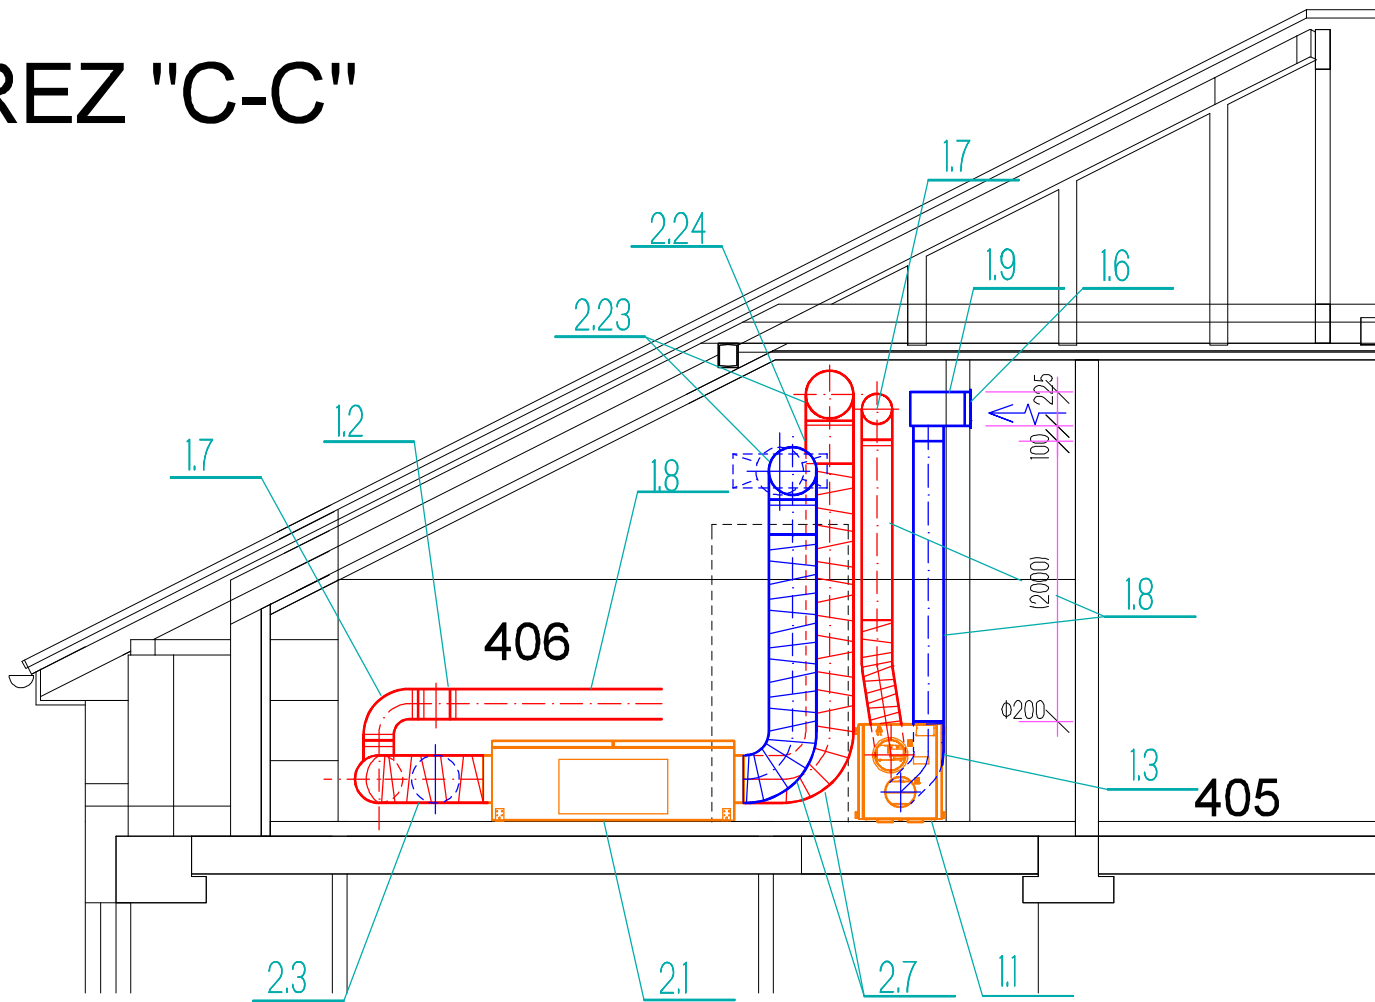

PROJEKČNÍ KANCELÁŘ ŽIŽKOV s.r.o. Žižkov 504, Ústí nad Orlicí, 562 01 IČ: 27544524 DIČ CZ27544524 tel: 465 524 626 fax: 465 524 626 e-mail: projekce@zizkov.com			ING. ROMANA VACKOVÁ PROJEKTOVÁ ČINNOST VE VÝSTAVBĚ 581 02 DOLNÍ DOBROUČ 804 T: 465 523 862 e-mail: vackova@cominet.cz	
VEDOUČÍ PROJEKTU		VYPRACOVAL	ZODPOVĚDNÝ PROJEKTANT PROFESE	
ING.V.ENT		ING.R.VACKOVÁ	ING.R.VACKOVÁ	
INVESTOR		PARDUBICKÝ KRAJ, KOMENSKÉHO NÁMĚSTÍ 125, 532 11 PARDUBICE		
MÍSTO STAVBY		ÚSTÍ NAD ORLICÍ		
STAVBA		DATUM		
SPECIÁLNÍ ZŠ, MŠ A PRAKTICKÁ ŠKOLA ÚSTÍ NAD ORLICÍ PŮDNÍ VESTAVBA A REKONSTRUKCE WC		STUPEŇ PD		
		MĚŘÍTKO		
		Č.ZAKÁZKY		
		KÓD OBJEKTU		
OBJEKT SO01 - PŮDNÍ VESTAVBA VE 3.BUDOVĚ ŠKOLY A PŘÍSTAVBA SCHODIŠTĚ		KÓD PROFESE		
ČÁST		D.01.1.4.2		
VZDUCHOTECHNIKA		ČÍSLO KOPIE		
OBSAH		ČÍSLO REVIZE		
ŘEZY A,B,C,D		00		
		ČÍSLO VÝKRESU		
		D.01.1.4.2.6		