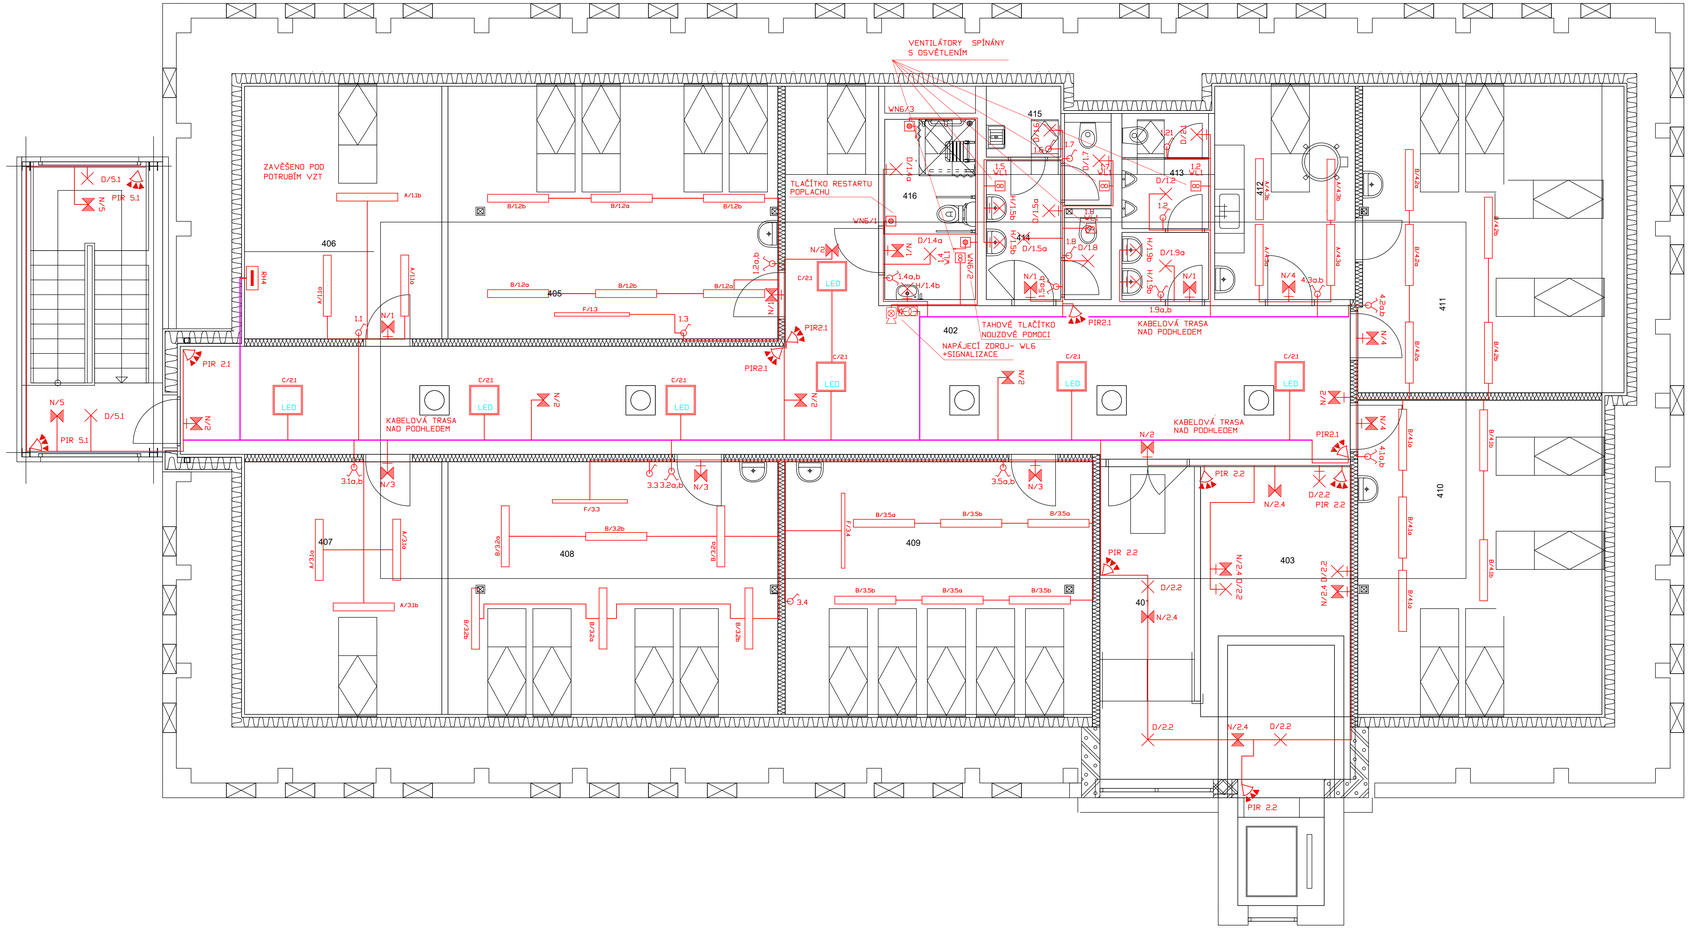

LEGENDA SVÍTIDEL:

- A -Svítidlo LED, 30w, 3720lm, IP54, 4000K, závěsné, 1160x110x85, bílé
- B -Svítidlo LED, 35w, 4330lm, IP54, 4000K, závěsné ,1160x160x85, bílé
- C -Svítidlo LED 28w, 3000lm, IP40, 4000K, vestavné 596x596, bílé
- D -Svítidlo LED 34w, 3600lm, IP44, 4000K, přisazené/nástěnné, 480x132, bílé
- E -Svítidlo LED, 26w, 3150lm, IP20, 4000K, přisazené/závěsné 1245x245x50, bílé
- F -Svítidlo LED 53w, 6100lm, IP20, 4000K, přisazené/ závěsné 1530x71x63
- H -Svítidlo LED 7,4w, 900lm, IP44,4000K, nástěnné 400x400x121
- N -Svítidlo LED nouzový provoz 3h, svítí při výpadku, 1w, IP65, možnost piktogramu

LEGENDA PŘÍSTROJŮ:

- – SPÍNAČE ŘAZENÍ 1, 5, 6
- – SPÍNAČE ŘAZENÍ 6+6, 7
- – HLAVNÍ KABELOVÁ TRASA (DRÁTĚNÝ ŽLAB/ ELEKTROINSTALAČNÍ PŘÍCHYTKY)
- – POHYBOVÝ SPÍNAČ
- – VENTILÁTOR 230V SPÍNÁN S OSVĚTLENÍM

POZNAMKY:

OSVĚTLENÍ ZAVĚŠENO VE VÝŠCE 2,4m.
VENTILÁTORY NA WC SPÍNÁNY S OSVĚTLENÍM
WC PRO INVALIDY M.Č.416 BUDE VYBAVEN ZAŘÍZENÍM PRO NOUZOVOU SIGNALIZACI.
VÝŠKA VYPÍNAČŮ JE STANOVENA NA 13500mm OD ZEMĚ
VÝŠKU VYPINAČŮ KONZULTOVAT S INVESTOREM

LEGENDA NOUZ. SIGNALIZACE

- -TLAČÍTKO ZRUŠENÍ POPLACHU, VE STILU ZÁS
- -TAHOVÉ TLAČÍTKO POPLACHU, VE STILU ZÁS
- -NAPAJECÍ TRAFO PRO NOUZOVOU SIGNALIZACI
- -KONTROLNÍ MODUL S ALARMEM

ZÁKLADNÍ ÚDAJE:

NAPĚŤOVÁ SOUSTAVA: 3+NPE AC 50Hz, 400V/230V TN-C-S
OCHRANNÉ OPATŘENÍ: AUTOMATICKÉ ODPOJENÍ OD ZDROJE DLE ČSN 33 2000-4-41ed. 2
- ZÁKLADNÍ - ZAKLADNÍ IZOLACÍ ŽIVÝCH ČÁSTÍ, PŘEPAŽKAMI NEBO KRYTY
- OCHRANA PŘI PORUŠE - OCHR. POSPOJOVÁNÍM, AUTOMATICKÝM ODPOJENÍM V PŘÍPADĚ PORUCHY

STANOVENÍ PROSTŘEDÍ: PROVEDENÍ : DLE ČSN 33 2000-1, 33 2000-5-51 ed. 3 - viz. PROTOKOL O URČENÍ VNĚJŠÍCH VLIVŮ
KABELY CYKY ULOŽENÝMI POD OMÍTKOU, V PODLAZE, V LIŠTÁCH, VE STROPNÍ KONSTRUKCI

LEGENDA MÍSTNOSTÍ

4NP PŘÍSTAVBA

OZNAČENÍ	NÁZEV MÍSTNOSTI	PLOCHA [m]
417	ÚNIKOVÉ SCHOD.	15.30

PLOCHA MÍSTNOSTÍ CELKEM: 15.30

4NP STÁVAJÍCÍ

OZNAČENÍ	NÁZEV MÍSTNOSTI	PLOCHA [m]
404	VÝTAH. ŠACHTA	3.17

PLOCHA MÍSTNOSTÍ CELKEM: 3.17

4NP VESTAVBA

OZNAČENÍ	NÁZEV MÍSTNOSTI	PLOCHA [m²]
401	CHODBA	17.34
402	CHODBA	70.98
403	SCHODIŠTĚ	16.07
405	MUZIKOTERAPIE	34.58
406	KABINET	20.70
407	KABINET	20.70
408	UČEBNA IT	34.58
409	UČEBNA AUTISTI	32.19
410	MULTISENZOR. UČEBNA	34.11
411	ERGOTERAPIE	33.28
412	KERAMIKA PŘÍPRAVNA	12.44
413	WC CHLAPCI	7.29
414	WC DÍVKY	7.94
415	ÚKLID	2.20
416	WC IMOBILNÍ	6.80

PLOCHA MÍSTNOSTÍ CELKEM: 351.20

VYPRACOVAL	VEDOUCÍ PROJEKTANT	ZODPOVĚDNÝ PROJEKTANT	ELEKTRO-SYCHRA Elektro-Sychra, spol. s r.o. Jiráskovská 223 560 01, Ústí nad Orlicí tel: 465 523 140, e-mail: info@elektro-sychra.cz
B. BROŽOVSKÝ	ROMAN HRODEJ	ING. PETR ŠEDAJ	
MISTO VYSTAVBY	ÚSTÍ NAD ORLICÍ		
INVESTOR	Pardubický kraj Komenského náměstí 125, 532 11 Pardubice		FORMÁT 4A4
STAVBA: SPECIÁLNÍ TŠ, MŠ A PRAKTICKÁ ŠKOLA ÚSTÍ NAD ORLICÍ – PŮDNÍ VESTAVBA A REKONSTRUKCE WC			DATUM 6/2019
			STUPEŇ DPS
SO 01 PŮDNÍ VESTAVBA VE 3. BUDOVĚ ŠKOLY A PŘÍSTAVBA SCHODIŠTĚ			ČÍSLO ZAKÁZKY 1901.3
			MĚŘÍTKO 1:100
OBSAH: Obvody osvětlení– 4NP			ČÍSLO VÝKRESU D 01.1.4.4.4